


SKALA 1:500

MAPA DO CELÓW PROJEKTOWYCH	
Oznaczenie kancelaryjne zgłoszenia pracy geodezyjnej	Nr dr. 12504/2012 KERG 21-102/2012
Nazwa miejscowości	JEDLINA ZDRÓJ
Jednostka ewidencyjna	022102_1
Obręb ewidencyjny	0004
Skala mapy	1:500
Nazwa układu współrzędnych	prostopadłych płaskich
układu wysokości	200
Oznaczenie granic obszaru, który był przedmiotem aktualizacji	Kronstadt 86
Informacje o służebnościach gruntowych mających wpływ na zagospodarowanie gruntów, zlokalizowanych w granicach projektowanej inwestycji	brak
Data opracowania mapy	10.12.2012
USŁUGI GEODEZYJNO - KARTOGRAFICZNE Aleksander Ochoci 58-303 Walbrzych, ul. Podmiejska 21 tel. (074) 84-97-132, 84-97-133, 84-97-134 NIP 996-103-10-00 ALEKSANDER OCHOCI Imię i nazwisko geodety uprawnionego, który opracował mapę	
13973 nr uprawnień i podpis geodety	
NIE WYKŁYCZĄ SIĘ ISTNIENIA W TERENIE INNYCH NIE WYKAZANYCH NA NINIEJSZEJ MAPIE URZĄDZEŃ PODZIEMNYCH, KTÓRE NIE BYŁY ZGŁOSZONE DO INWENTARYZACJI LUB O KTÓRYCH BRAK INFORMACJI W INSTYTUCJACH BRANŻOWYCH	

Opinia ZUD 369/2009 — kd, ks, g, w, e

Opinia ZUD 225/2011 — kd, ks, g, w, e

Opinia ZUD IG6630.590.2012 — kd, ks, w, e

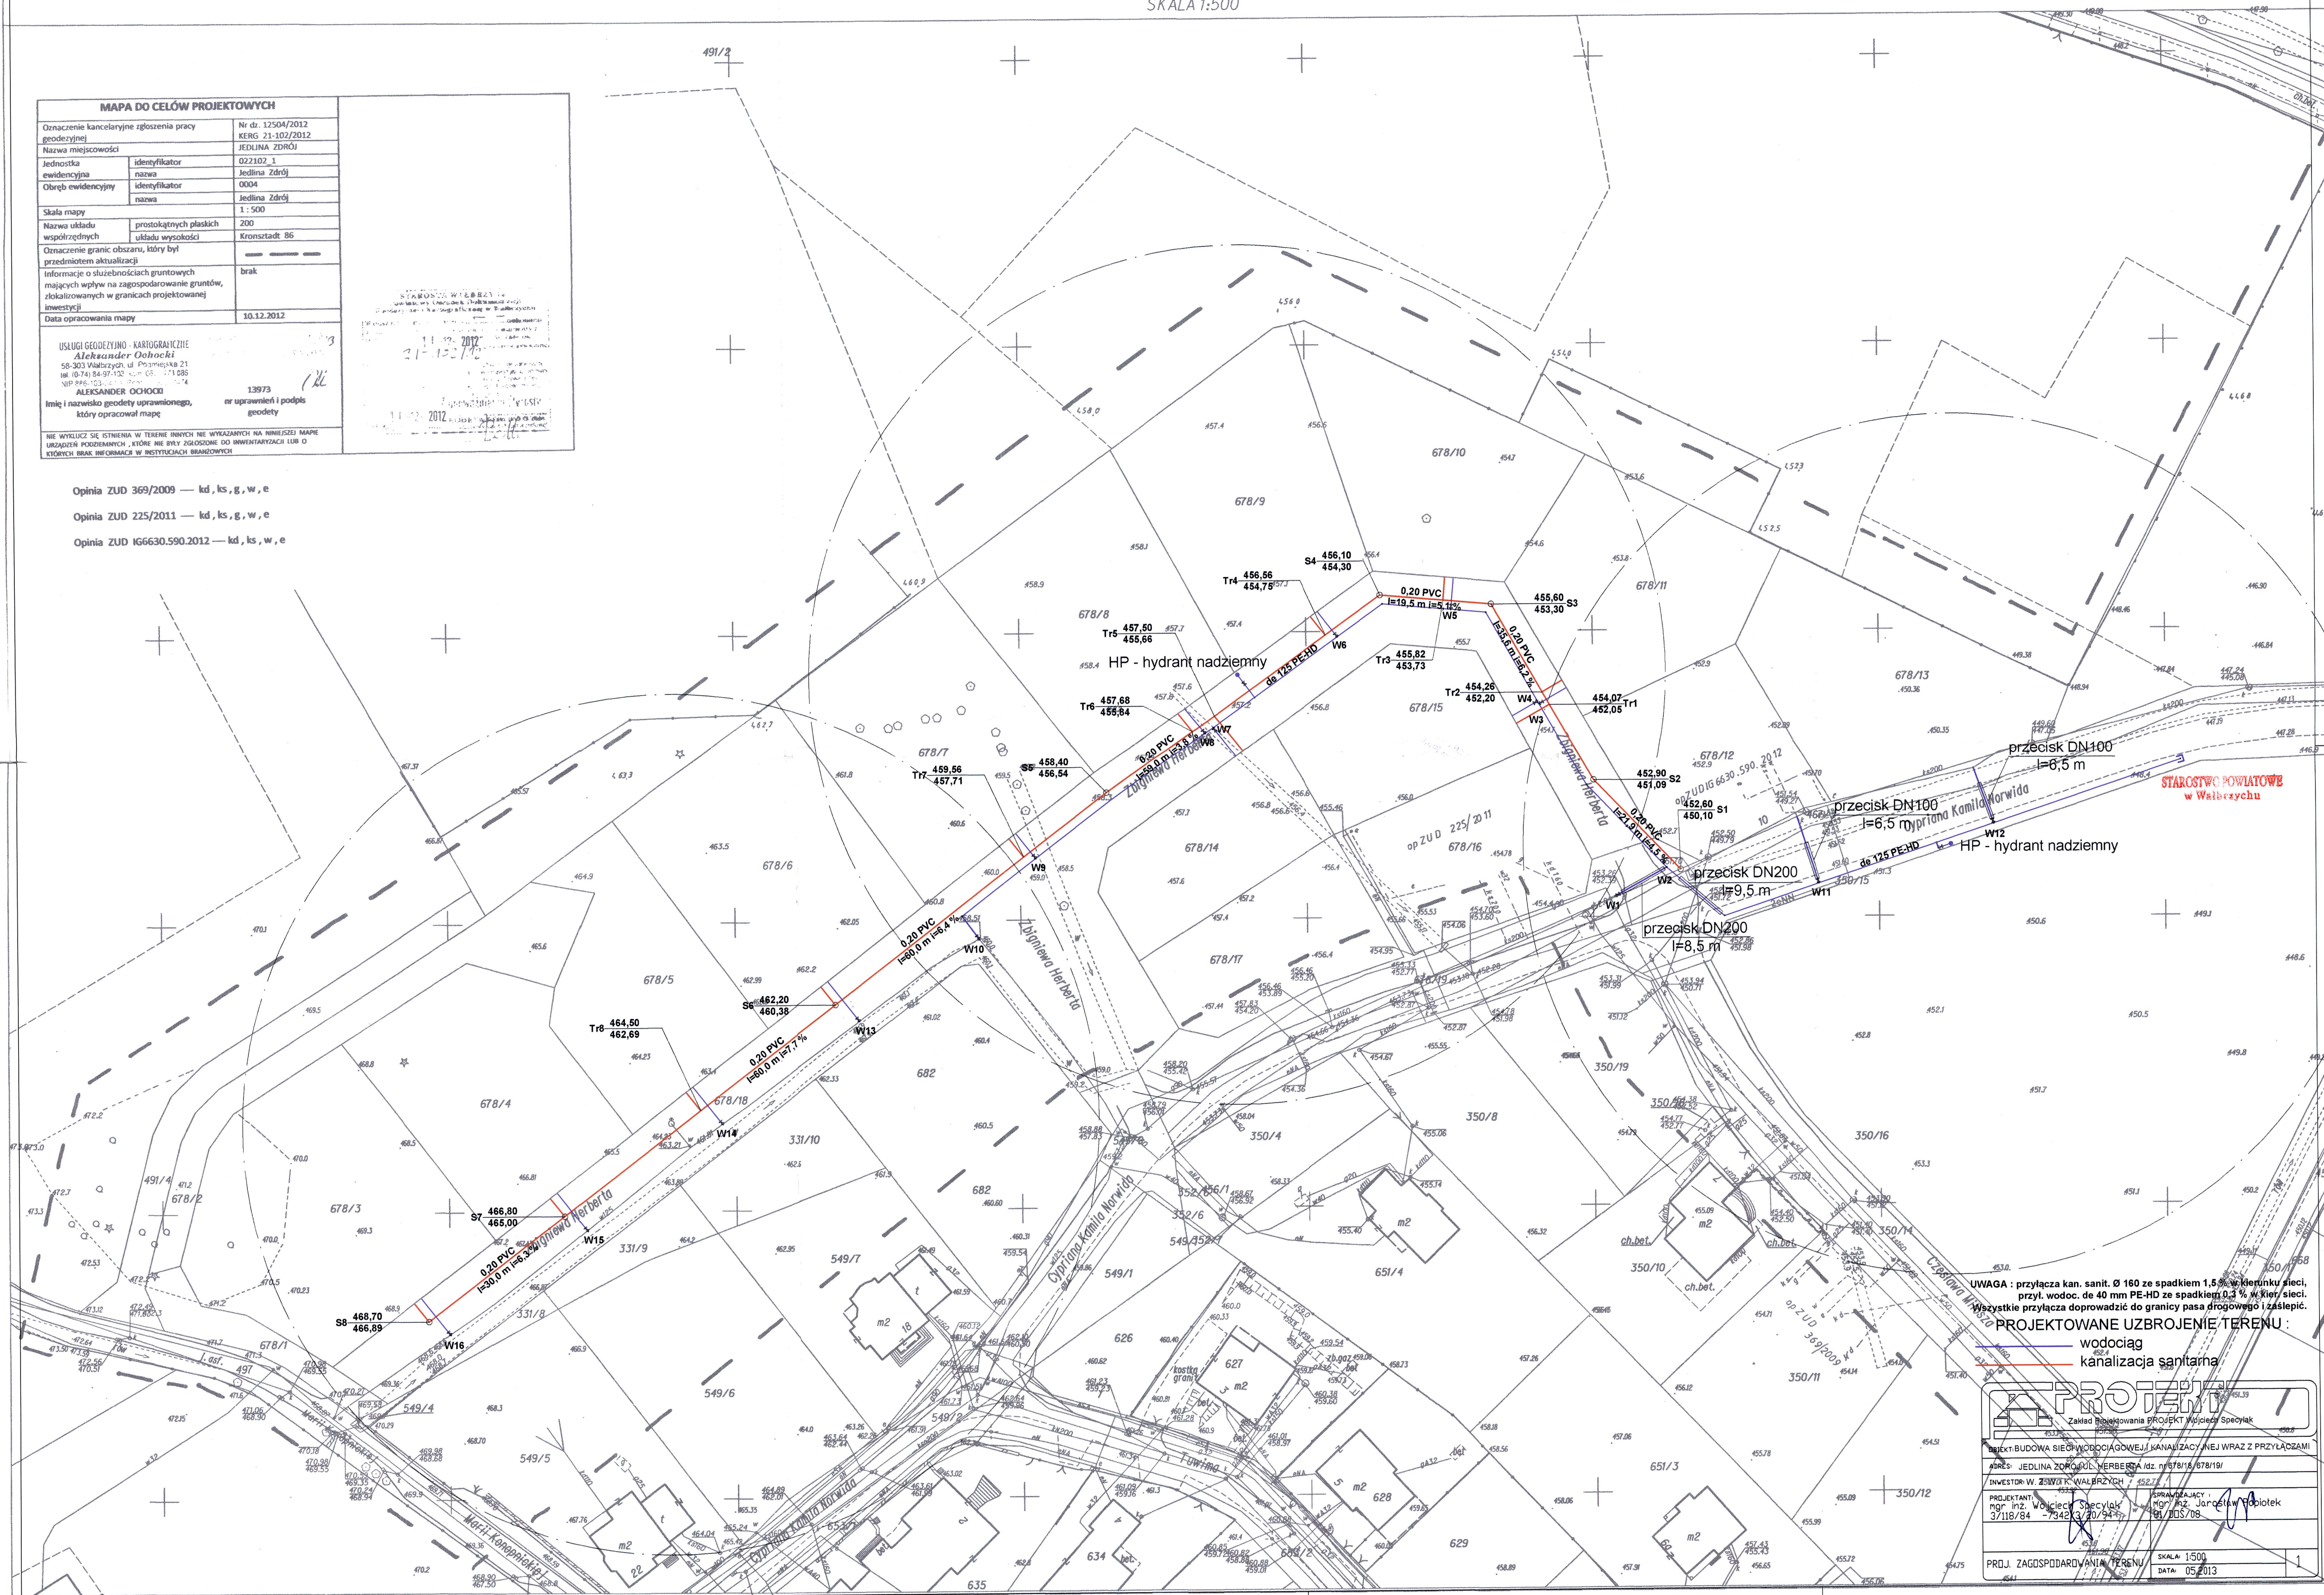

UWAGA : przyłącza kan. sanit. Ø 160 ze spadkiem 1,5‰ w kierunku sieci, przył. wodoc. de 40 mm PE-HD ze spadkiem 0,3‰ w kierunku sieci. Wszystkie przyłącza doprowadzić do granicy pasa drogowego i zasłepić.

PROJEKTOWANE UZBROJENIE TERENU :

— wodociąg
— kanalizacja sanitarna

PROJEKT Zakład Projektowania Projektu Specjalnego	
OBJEKT: BUDOWA SIECI WODOCIECIOWEJ I KANALIZACyjNEJ WRAZ Z PRZYŁĄCZAMI	
ADRES: JEDLINA ZDRÓJ, UL. HERBERTA 12, 58-303	
INWESTOR: W. ZIMNYK, WALBRZYCH, 58-303	
PROJEKTANT: mgr inż. Wojciech Specjalski 3/118/84	SPRAWDZAJĄCY: mgr inż. Janusz Popiołek 3/103/06
PROJ. ZAGOSPODAROWANIA TERENU	
SKALA: 1:500	DATA: 05.2013