

Opis powierzchni terenu niesort kamienny

niesort kamienny

PROFIL

Konradów

ul. Szary

Ks57-A2

Uwaga:
Wartość rzędnej oraz
(np. E11 1NN, rz.osi)

(Ks1) nazwa studni
Ho=1.62 zagłębienie
Hog=1.45 zagłębienie
Hod=2.00 zagłębienie
dh=0.55 kaskada (różn.)
N=0.09 wysokość nad
Pls numer kolejni

Wl=114.50 rzędna wlotu


Symbole przyłączy oraz

z lewej zlewni

z prawej zlewni

P.p.=485,00

P.p.=490,00

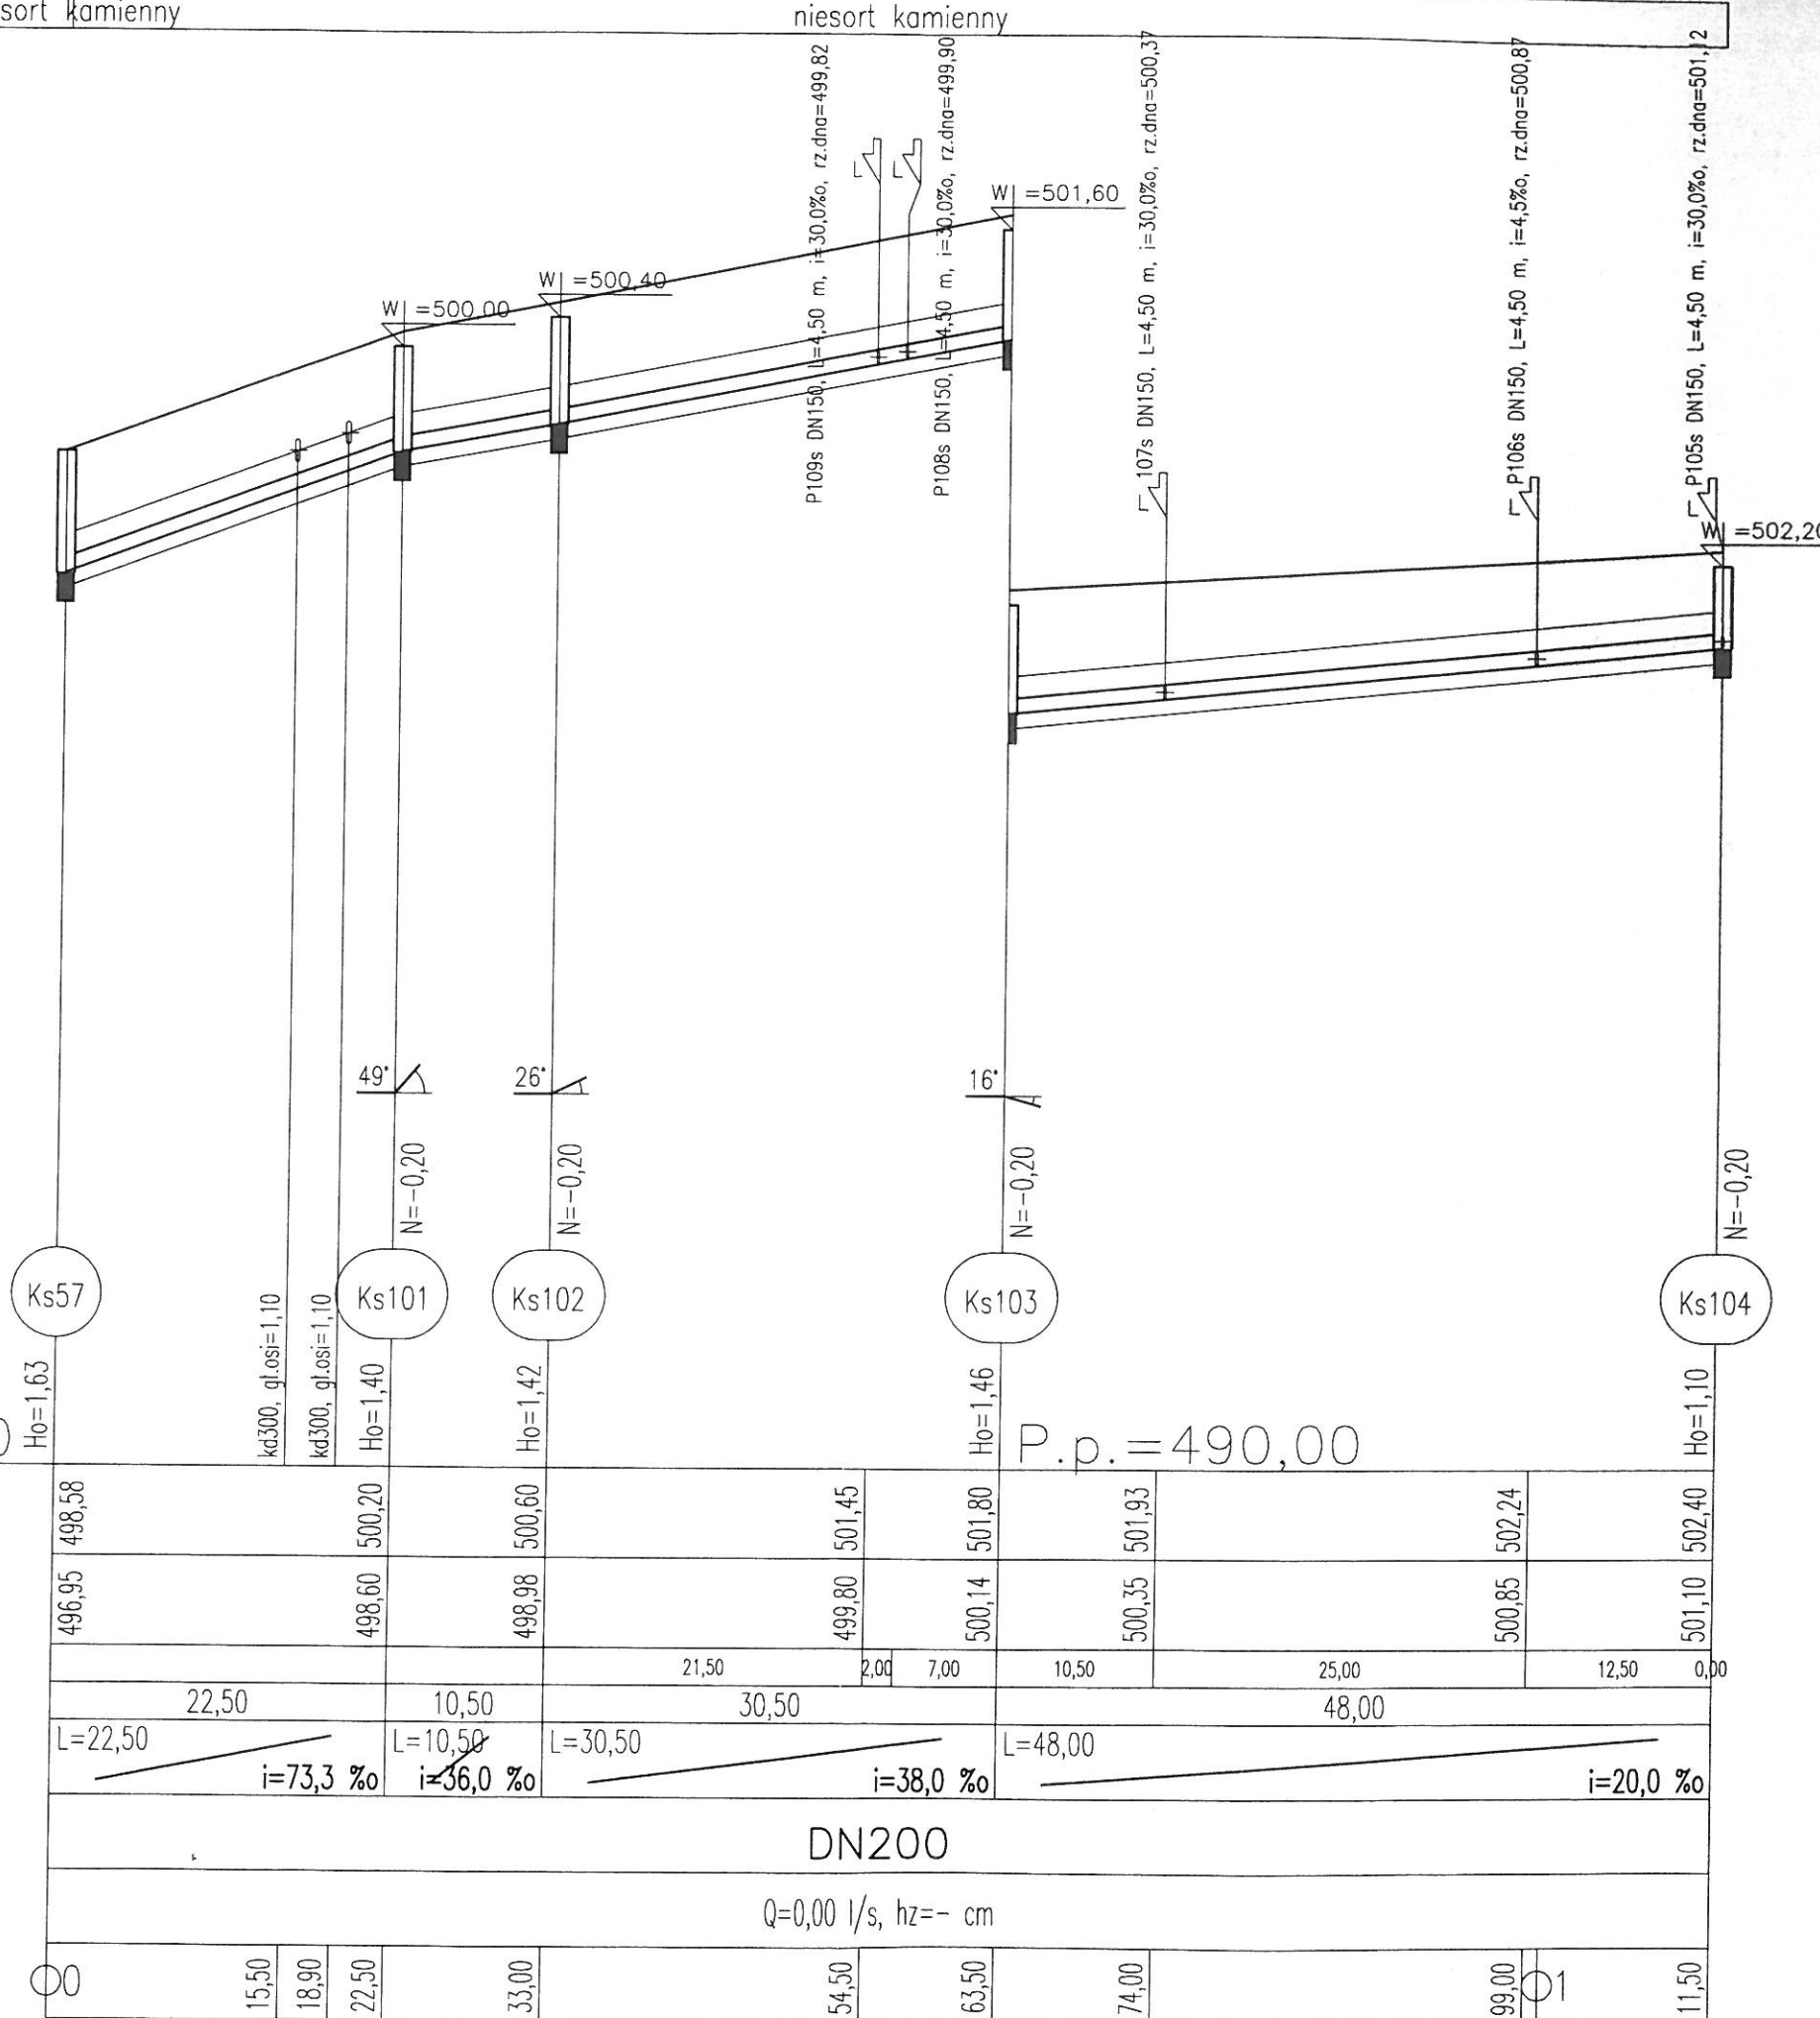

BIURO PROJEKTOWE	
Ul. Żółkiewski	
INWESTOR:	Gmina WZWA
Obiekt i adres	Uzbrojenie
Projektant:	ir
Asystent:	
Sprawdzający:	n
Tytuł rysunku	PROFIL