STAROSTWO POWIATOWE
w Wałbrzychu

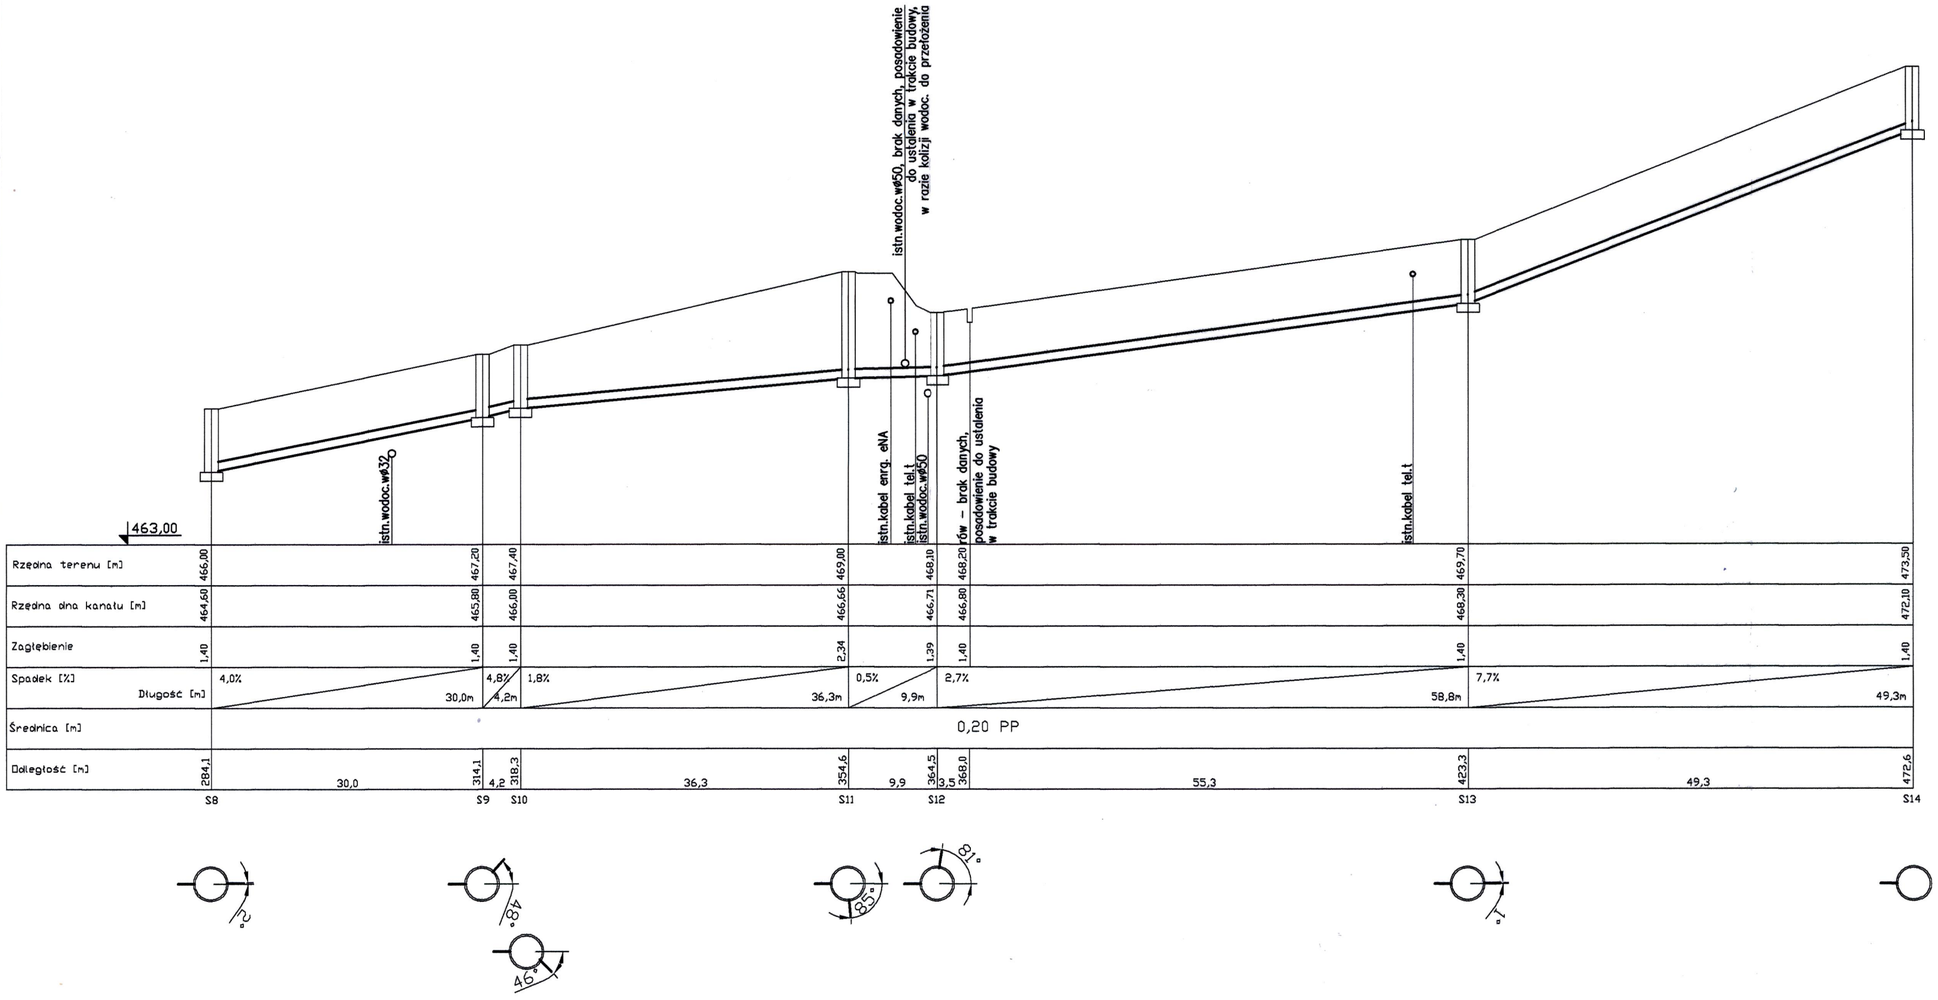

PROJEKT
Zakład Projektowania PROJEKT Wojciech Specylak

OBIEKT: BUDOWA SIECI KANALIZACJI SANITARNEJ	
ADRES: JEDLINA ZDRÓJ UL. KOŚCIELNA	
INWESTOR: GMINA JEDLINA ZDRÓJ	
PROJEKTANT: mgr inż. Wojciech Specylak 3/118/84 -7342/3/20/94	SPRAWDZAJĄCY: mgr inż. Jarosław Popiołek 81/DDS/08
PROJ. KAN. SANITARNA	SKALA: 1:500 DATA: 10-2011 — 5