


STAROSTWO POWIATOWE
w Wałbrzychu

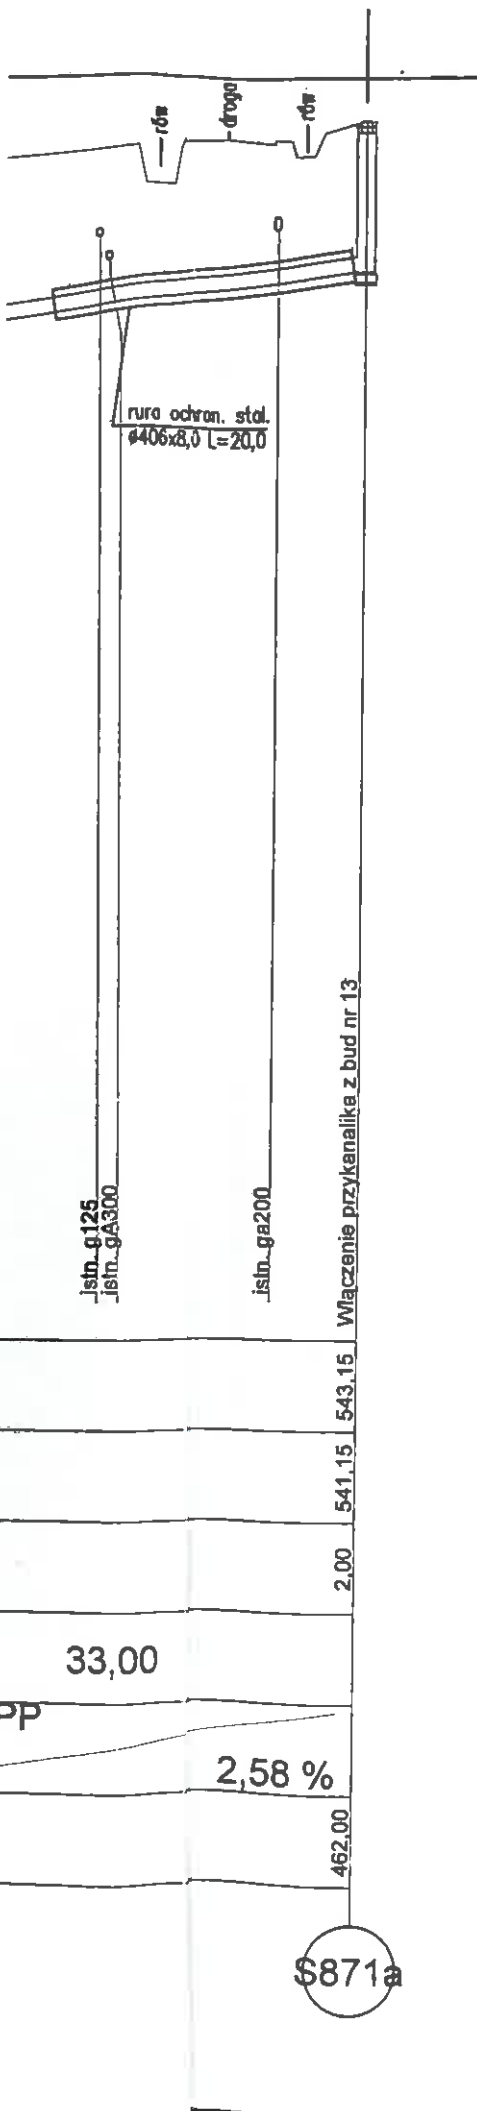

UWAGA!!!
W MIEJSCACH ZBLIŻEŃ I SKRZYŻOWAŃ PROJEKTOWANYCH
KANALÓW SANITARNYCH Z ISTNIEJĄCYMI:
- kablami energetycznymi
- kablami telekomunikacyjnymi
- siecią wodociągową
- siecią gazową
PROJEKTUJE SIĘ RURY OSŁONOWE.
WARUNKI LOKALIZACJI ORAZ MONTAŻU NALEŻY
WYKONAĆ ZGODNIE Z PRZEDMIOTOWYMI NORMAMI BRANŻOWYMI.

Kanalizacja sanitarna wraz z przyłączami
w miejscowości Boguszków-Gorce
PROFIL PODŁUŻNY KANAŁU SANITARNEGO KS-11

Skala 1:100/500
Rys. nr 68

ul. Obywatelska 1 85-736 Zielona Góra tel. (0-68) 451-85-86, 451-85-87 fax (0-68) 451-85-85 e-mail: esko@man.zgora.pl		ESKO Przedsiębiorstwo Inżynierii Środowiska s.c.	
Obiekt		Kanalizacja sanitarna w m. Boguszków-Gorce	
Tytuł rysunku		Profil podłużny kanału sanitarnego	
Projektował	mgr inż. Anita Nowak	nr upr. 17/2000/Gw	Skala 1:100/500 nr rys. 68 podpis
Opracował	mgr inż. Marta Sawczyńska		
Sprawdził	mgr inż. Bożena Markowska	16/2000/Gw	
Dyrektor	mgr inż. Bożena Baczmańska	21/2001/Gw	

TEREN NIEUTWARDZONY

STAROS
W 1

wykop szerokoprzestrzenny
uróbek na odkład

KS-11

ruro ochron. std.
ø406x8,0 L=20,0

istn. g.125
istn. gA300

istn. gA200

Włączenie przykanalika z bud nr 13

P.P.527,00 m n.p.m.

U
W MIEJSCACH ZBLIŻEŃ
KANALÓW SANIT.
- kabl
- kabl
- sro
- sro
PROJEKTUJE
WARUNKI LOKALIZACJI
WYKONAĆ ZGODNIE Z PRZE

Kanalizacja sanitarna wraz z p
w miejscowości Boguszków-Go
PROFIL PODŁUŻNY KANAŁ

Skala 1:100/500
Rys. nr 68

ul. Obywatelska 1
65-736 Zielona Góra
tel. (0-68) 451-85-88, 451-85-87
fax (0-68) 451-85-85
e-mail: esko@man.zgora.pl

ESKO Przek

Obiekt Kanalizacja sanitarna w m. Boguszków


Tytuł rysunku Profil podłużny kanału sanitarnego

Projektował mgr inż. Anita Nowak


Opracował mgr inż. Marta Sawczyńska

Sprawdził mgr inż. Bożena Markowska

Dyrektor mgr inż. Bożena Baczmański

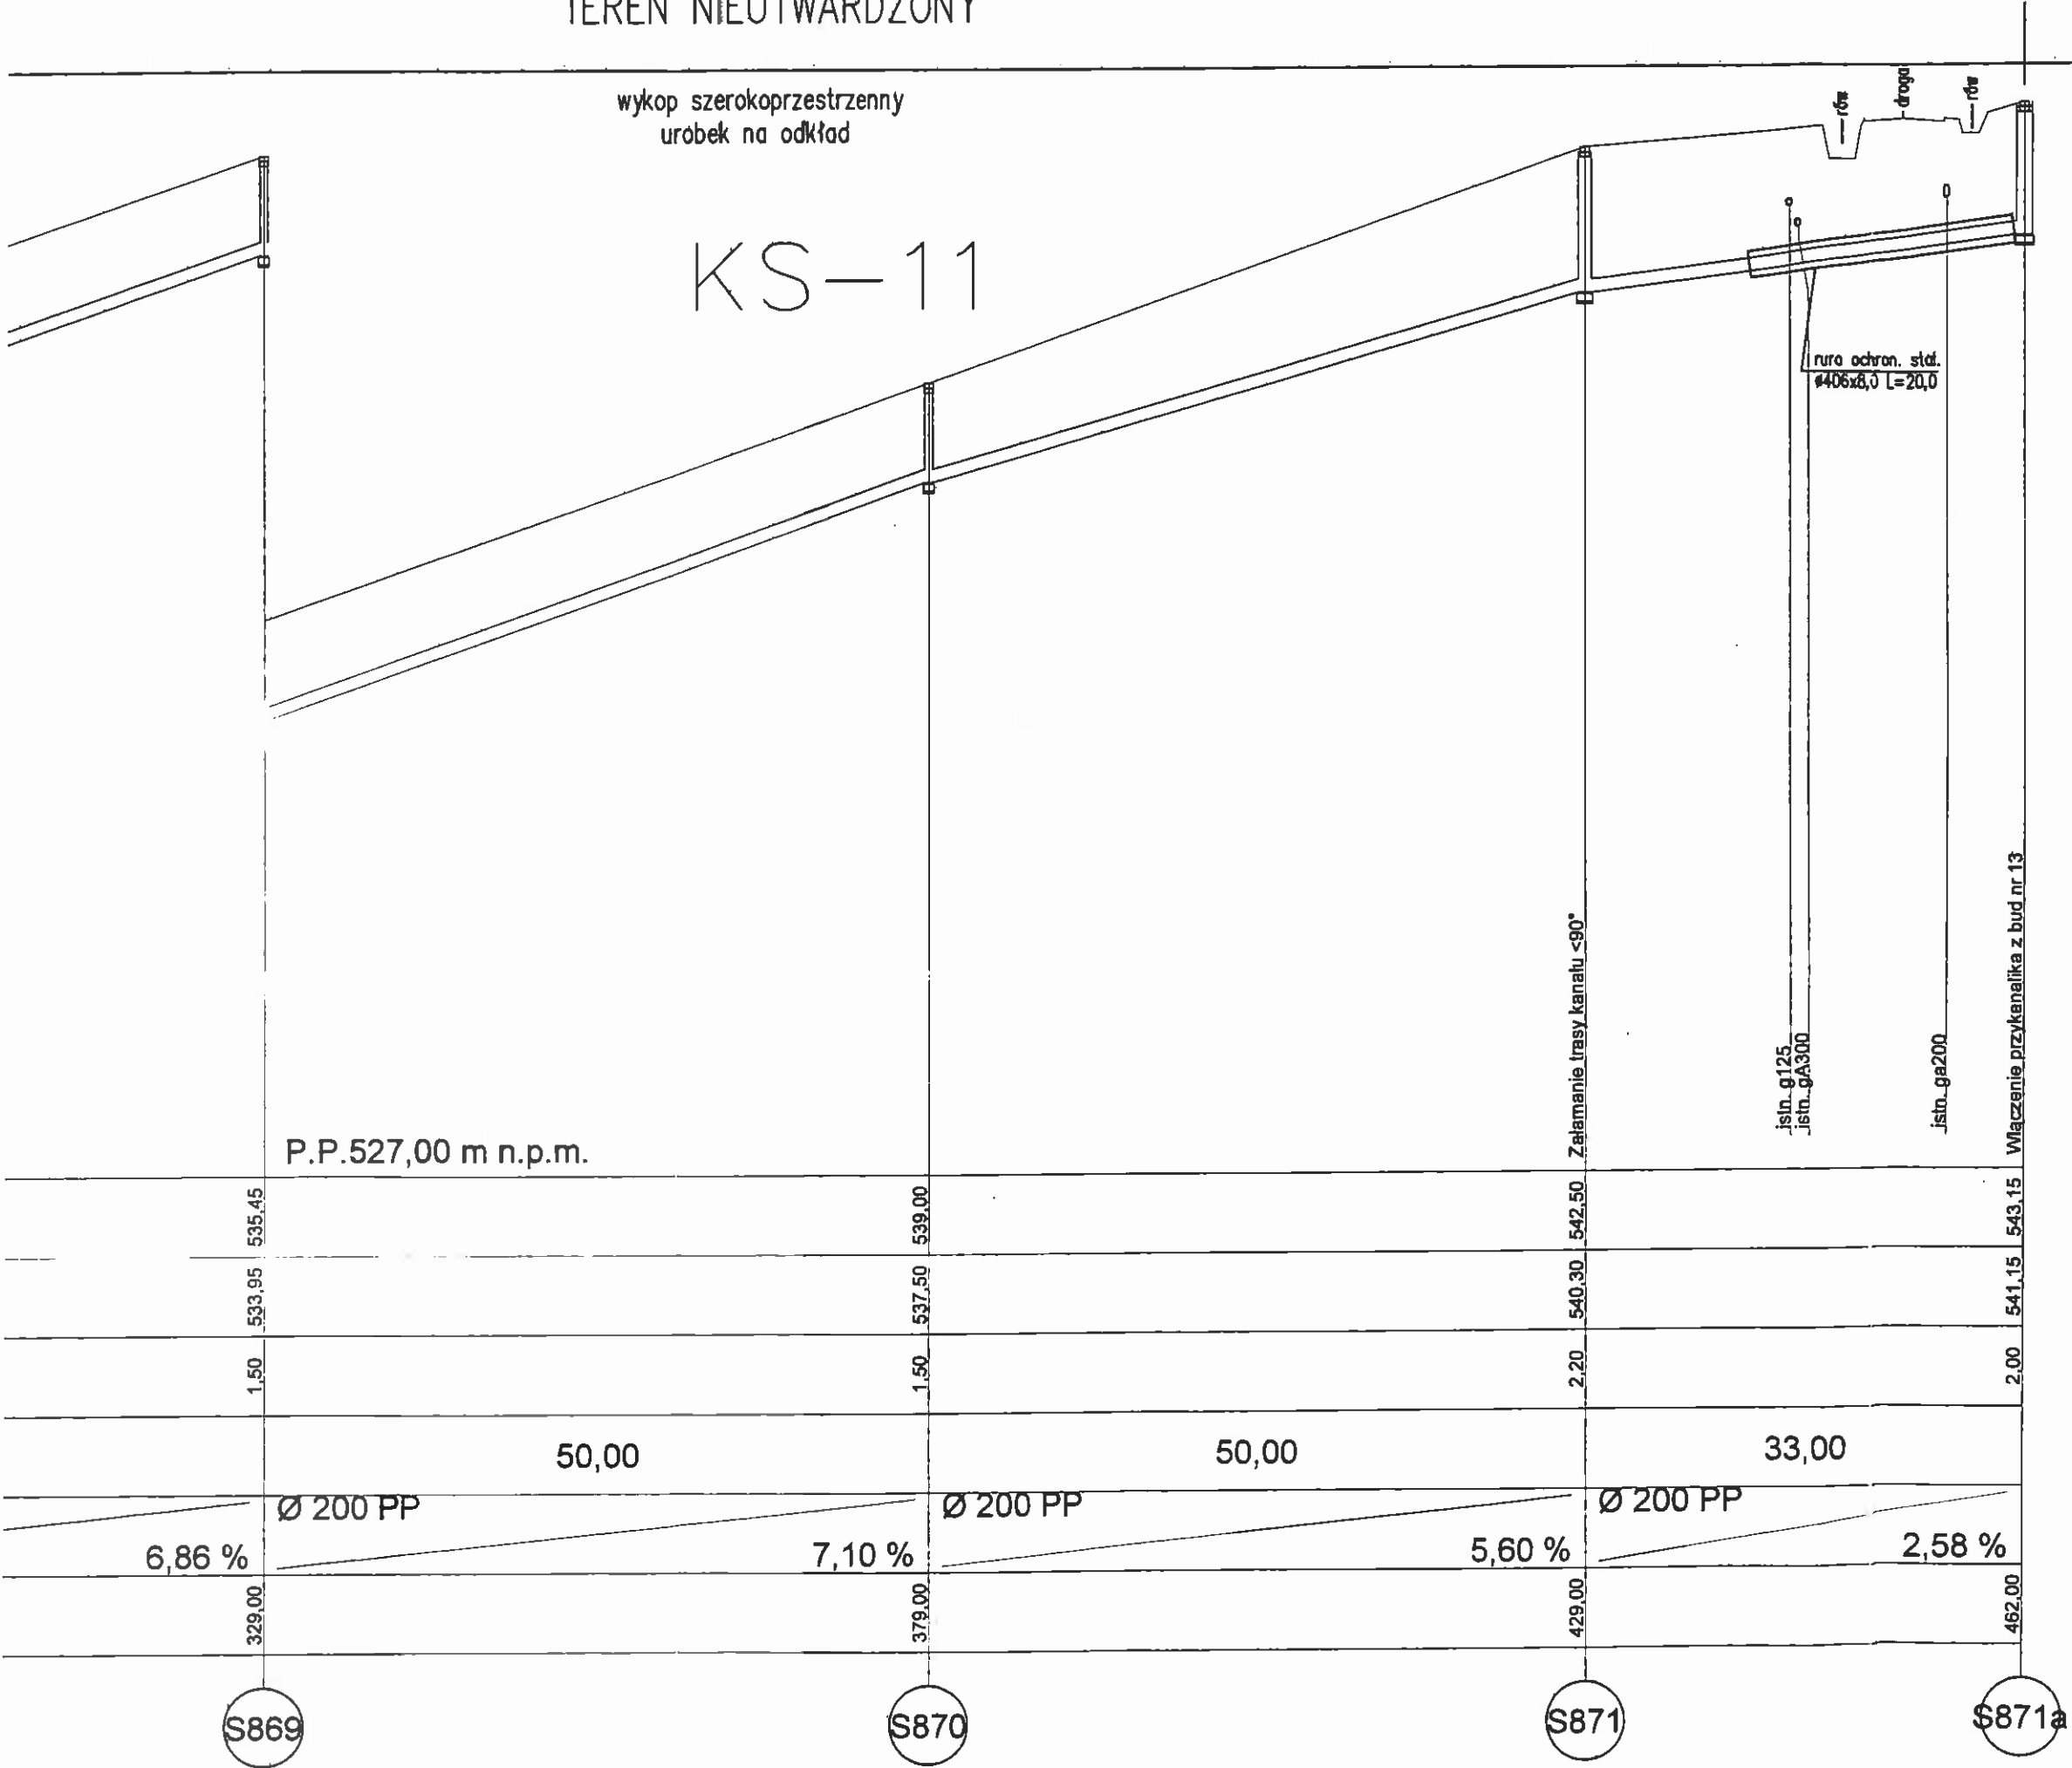

KS-11

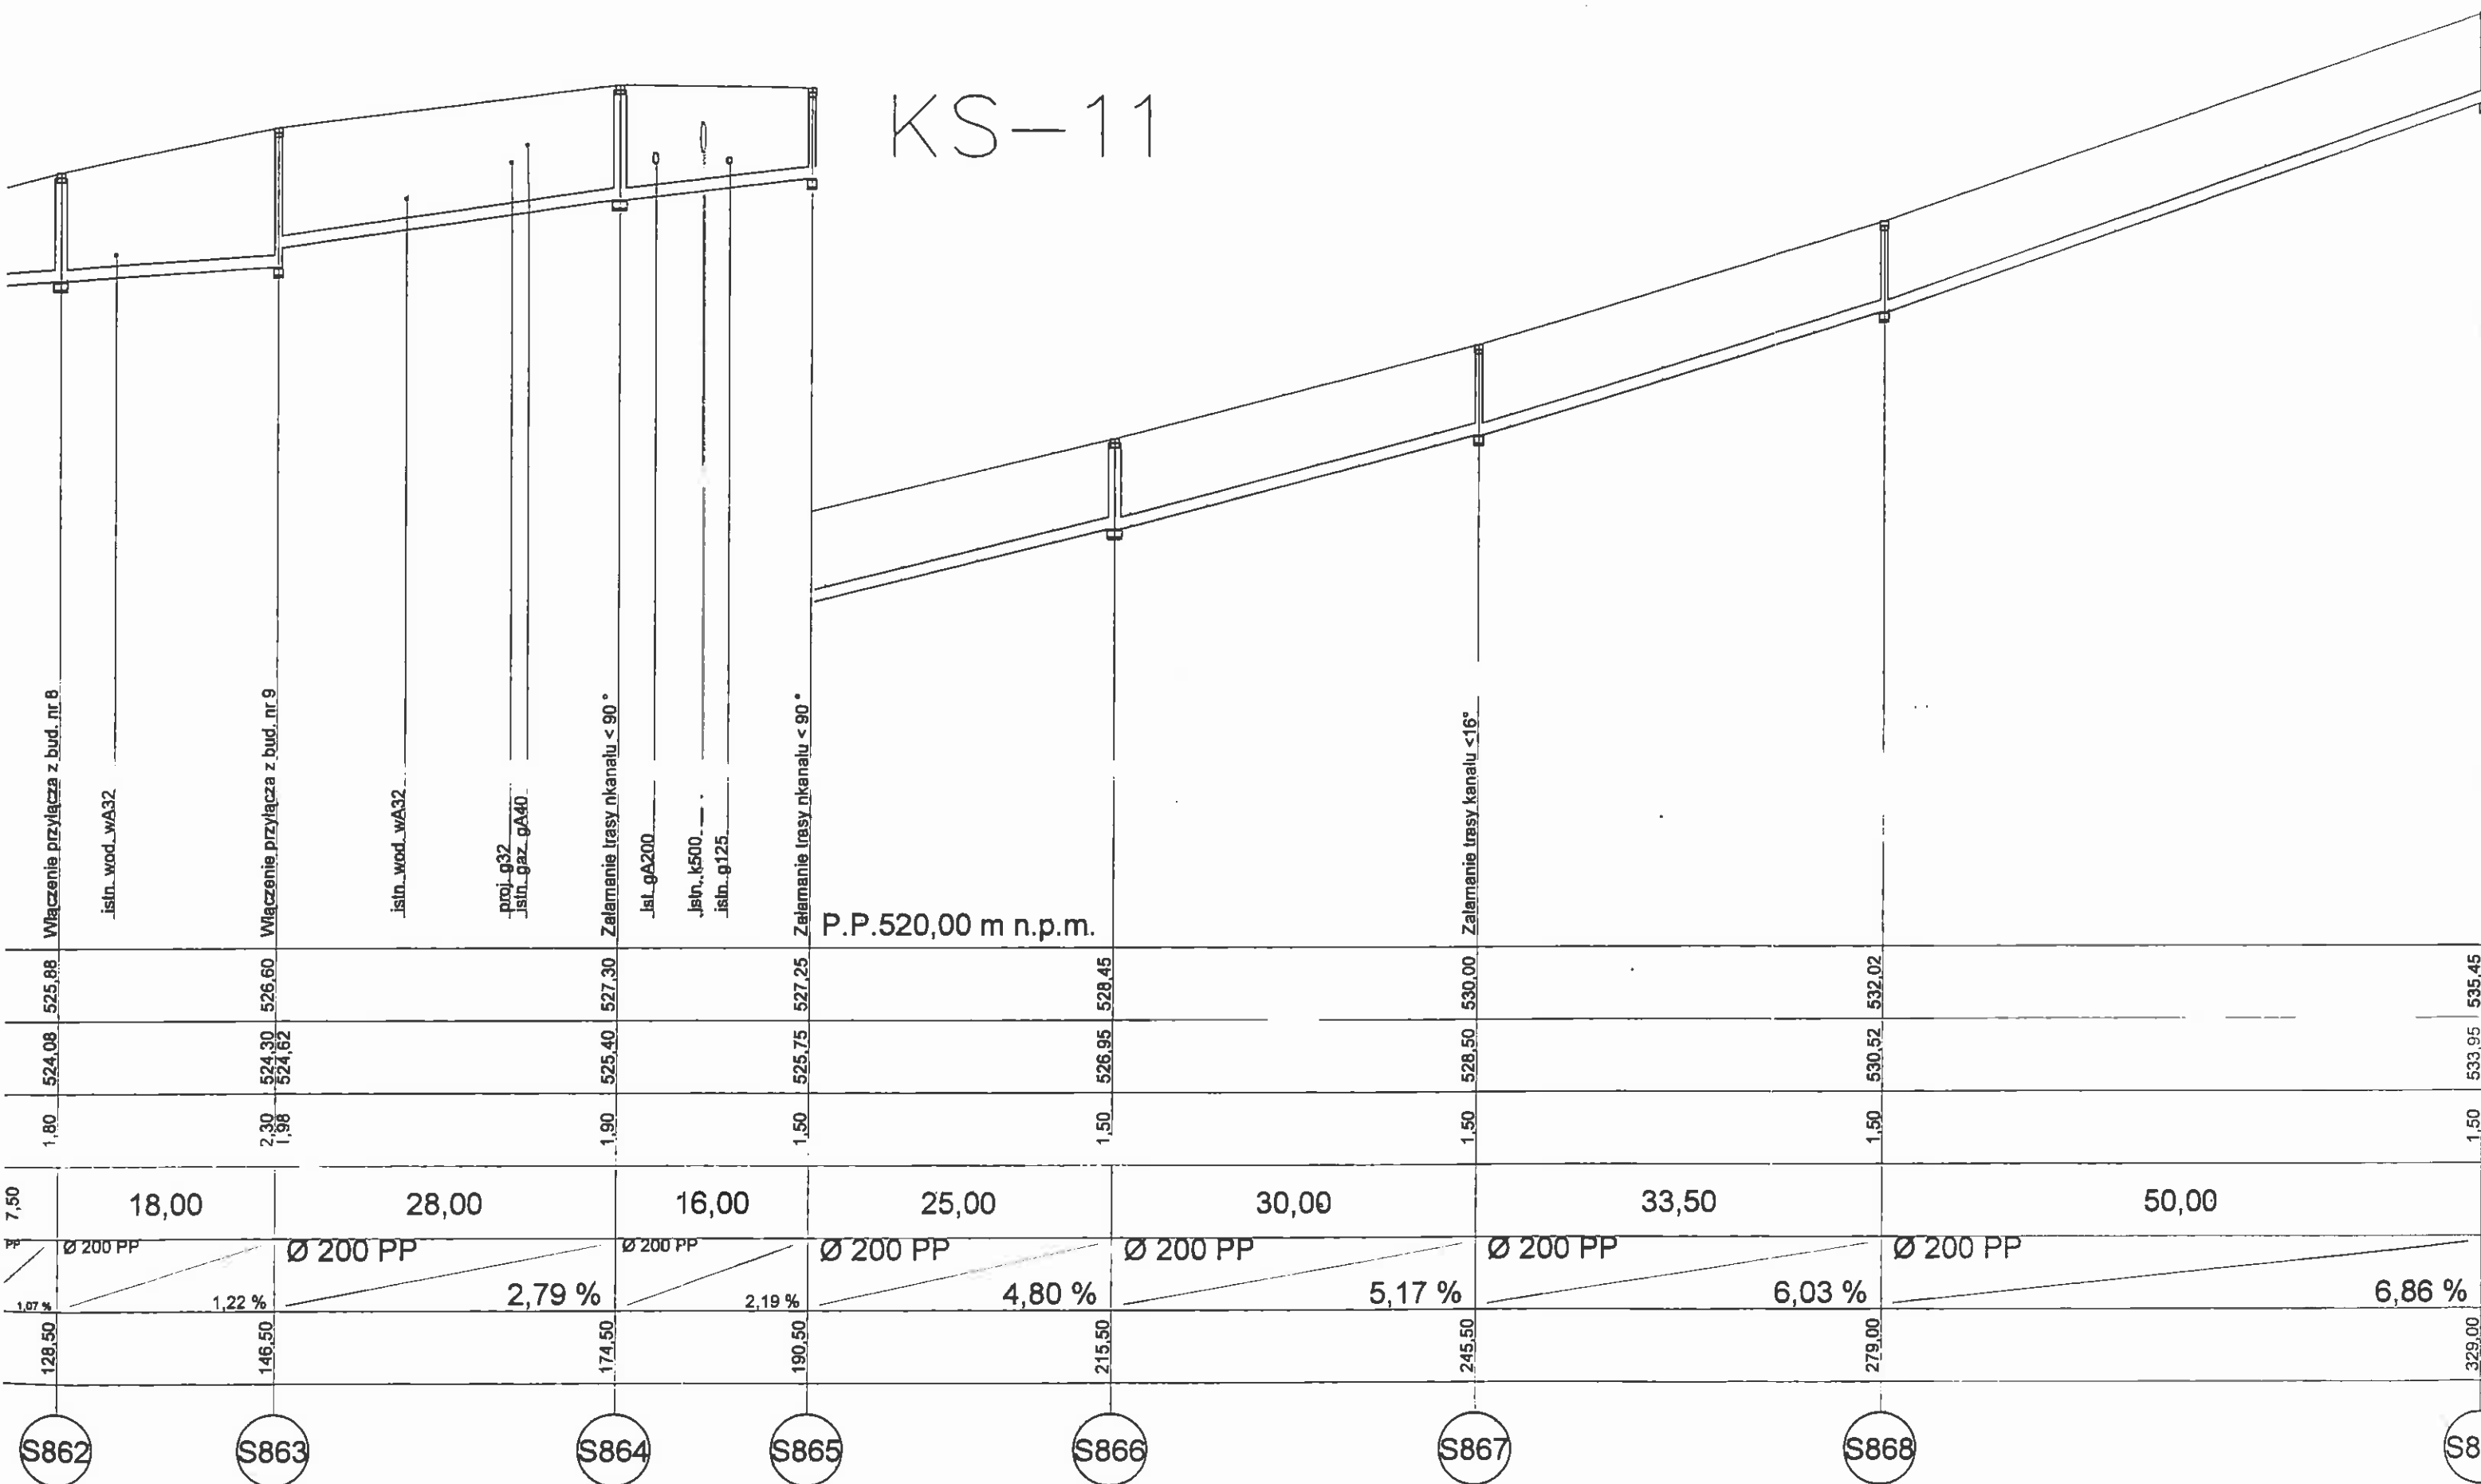

TEREN UTWARDZONY
droga asfaltowa; ul.F.Chopina

wykop wąskoprzestrzenny
wywóz urobku

KS-11

Skala 1:100
Skala 1:500

Poziom porównawczy 513,00 m n.p.m.

Rzędna terenu istniejącego

Rzędna dna kanału

Zagłębienie kanału

Odległości

Średnice, materiał

Długość

Spadki

S851
S854

S855

S856

S857

S858

S859

S860

S861

Włączenie kanału KS-11.1
Zalamanie trasy kanału <20°

Zalamanie trasy kanału <19°
Istn. wod. wA150

Zalamanie trasy kanału <4°
Istn. gaz. gA32

Włączenie kanału KS-11.2

Zalamanie trasy kanału <15°
Istn. kan. deszcz. kd200

Istn. gaz. gA40

Istn. kabel telef. 2t

Istn. wod. wA32

Zalamanie trasy kanału <36°

Włączenie kanału KS-11.3
Zalamanie trasy kanału <4°

Istn. kan. san. k500

Istn. wod. wA32

Istn. gaz. gA40

proj. g32

Istn. wod. wA32

Istn. kabel telef. t

Włączenie przykanalika z bud. nr 7

520,95
518,98
519,14

520,95
519,15

521,20
519,40

521,70
519,60
519,71

521,95
519,75

522,30
520,45

522,50
520,50

523,60
521,56
521,93

525,50
522,59
524,00

1,81

1,80

1,80

2,10

1,99

2,20

1,85

2,00

2,04

1,67

2,91

1,50

2,00

0,50

13,50

7,50

27,00

5,50

27,00

33,00

7,50

Ø 200 PP

Ø 200 PP

Ø 200 PP

Ø 200 PP

Ø 200 PP

Ø 200 PP

Ø 200 PP

Ø 200 PP

Ø 200 PP

0,00

2,00

7,50

21,00

28,50

55,50

61,00

88,00

121,00

0,90 %

4,55 %

1,48 %

0,50 %

2,59 %

0,81 %

3,93 %

2,00 %

1,00 %