


TEREN UTWARDZONY
droga asfaltowa; ul. Kościuszki

wykop wąskoprzestrzenny
wywóz urobku


KS-11.1

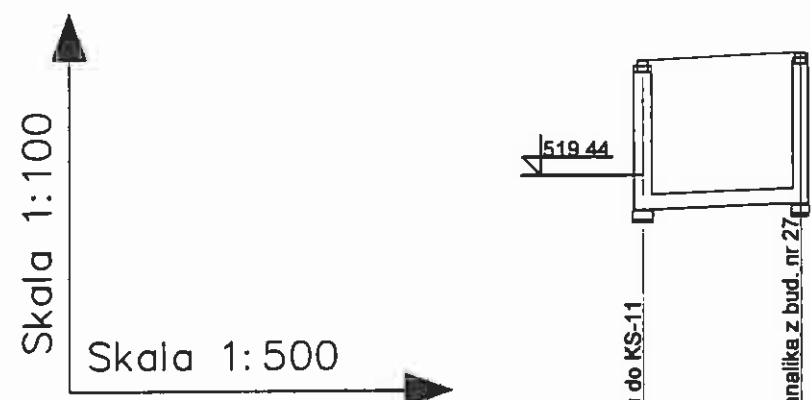

Poziom porównawczy 514,00 m n.p.m.

P.P. 51

Rzędna terenu istniejącego	520,95	521,05
Rzędna dna kanału	518,98	519,05
Zagłębienie kanału		2,00
Odległości	10,50	
Średnice, materiał	Ø 200 PP	
Spadki	0,67 %	
Długość	0,00	10,50

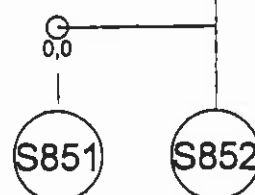


KS-11.4

STAROSTWO POWIATOWE
w Wałbrzychu

3

P. 517,00 m n.p.m.

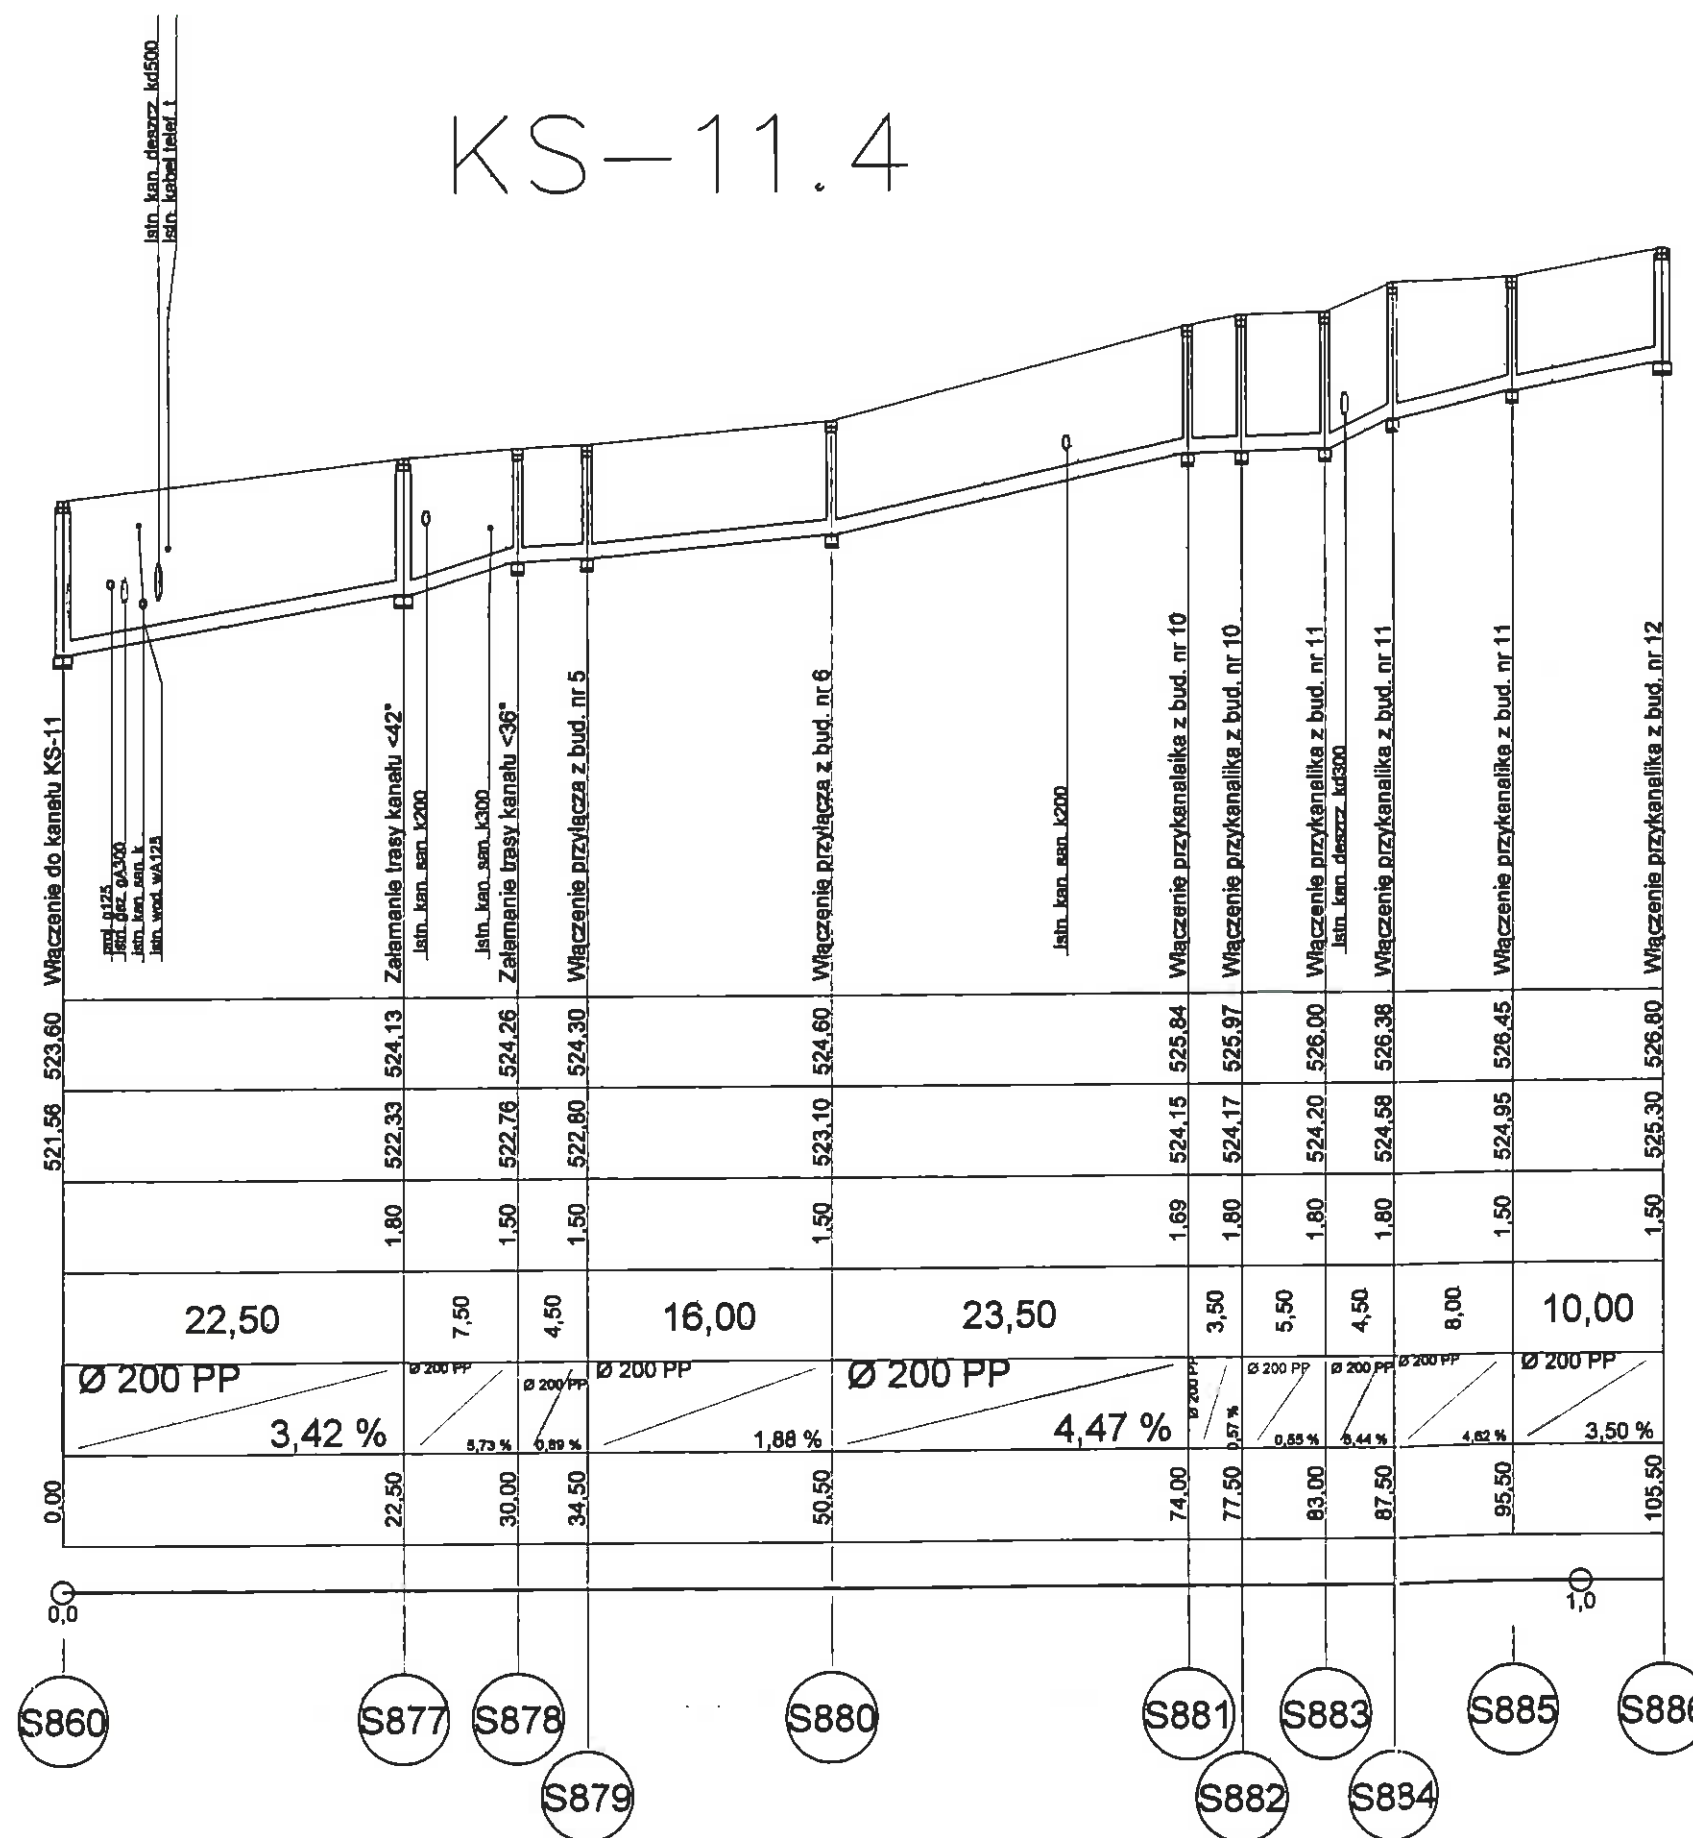

UWAGA!!!

W MIEJSCACH ZBLIŻEŃ I SKRZYŻOWAŃ PROJEKTOWANYCH
KANALÓW SANITARNYCH Z ISTNIEJĄCYMI:

- kablami energetycznymi
- kablami telekomunikacyjnymi
- siecią wodociagową

PROJEKTUJE SIĘ RURY OSŁONOWE
WARUNKI LOKALIZACJI ORAZ MONTAŻU NALEŻY
WYKONAĆ ZGODNIE Z PRZEDMIOTOWYMI NORMAMI BRANŻOWYMI

Kanalizacja sanitarna wraz z przyłączami

w miejscowości Boguszów-Gorce

PROFILE PODŁUŻNE KANAŁÓW SANITARNYCH KS-11.1;

KS-11.2; KS-11.3; KS-11.4;

Skala 1:100/500

Rys. nr 69

ul. Obywatelska 1
65-736 Zielona Góra
tel. (0-68) 451-85-88, 451-85-87
fax (0-68) 451-85-85
e-mail: esko@man.zgora.pl

ESKO Przedsiębiorstwo Inżynierii Środowiska s.c.




Obiekt		Kanalizacja sanitarna w m. Boguszów-Gorce	Skala
			1:100/500
Tytuł rysunku		Profil podłużny kanału sanitarnego	nr rys. 69
Projektował	mgr inż. Anita Nowak	nr upr. 17/2000/Gw	podpis 
Opracował	mgr inż. Marta Sawczyńska		
Sprawdził	mgr inż. Bożena Markowska	16/2000/Gw	
Dyrektor	mgr inż. Bożena Baczmańska	21/2001/Gw	

TEREN UTWARDZONY
droga asfaltowa; ul. Kościuszki

wykop wąskoprzestrzenny
wywóz urobku


KS-11.1

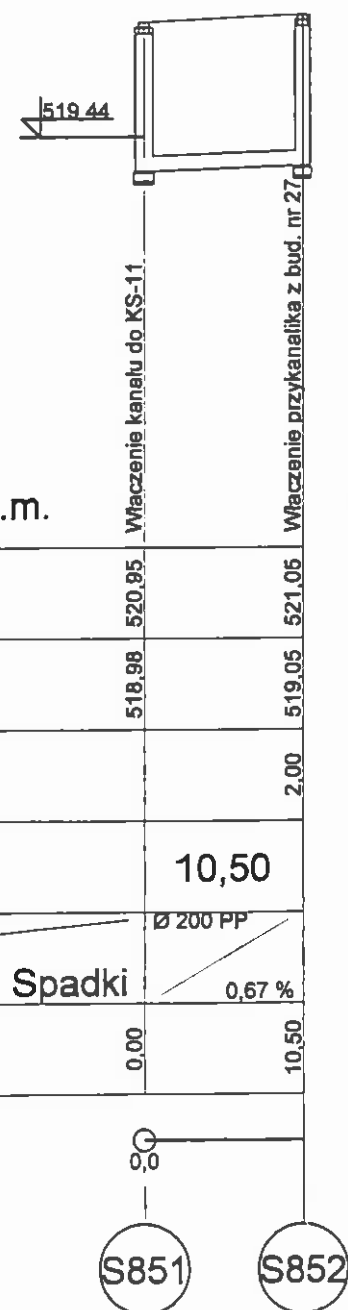

TEREN UTWARDZONY
droga gruntowa

wykop wąskoprzestrzenny
wywóz urobku

KS-11.2

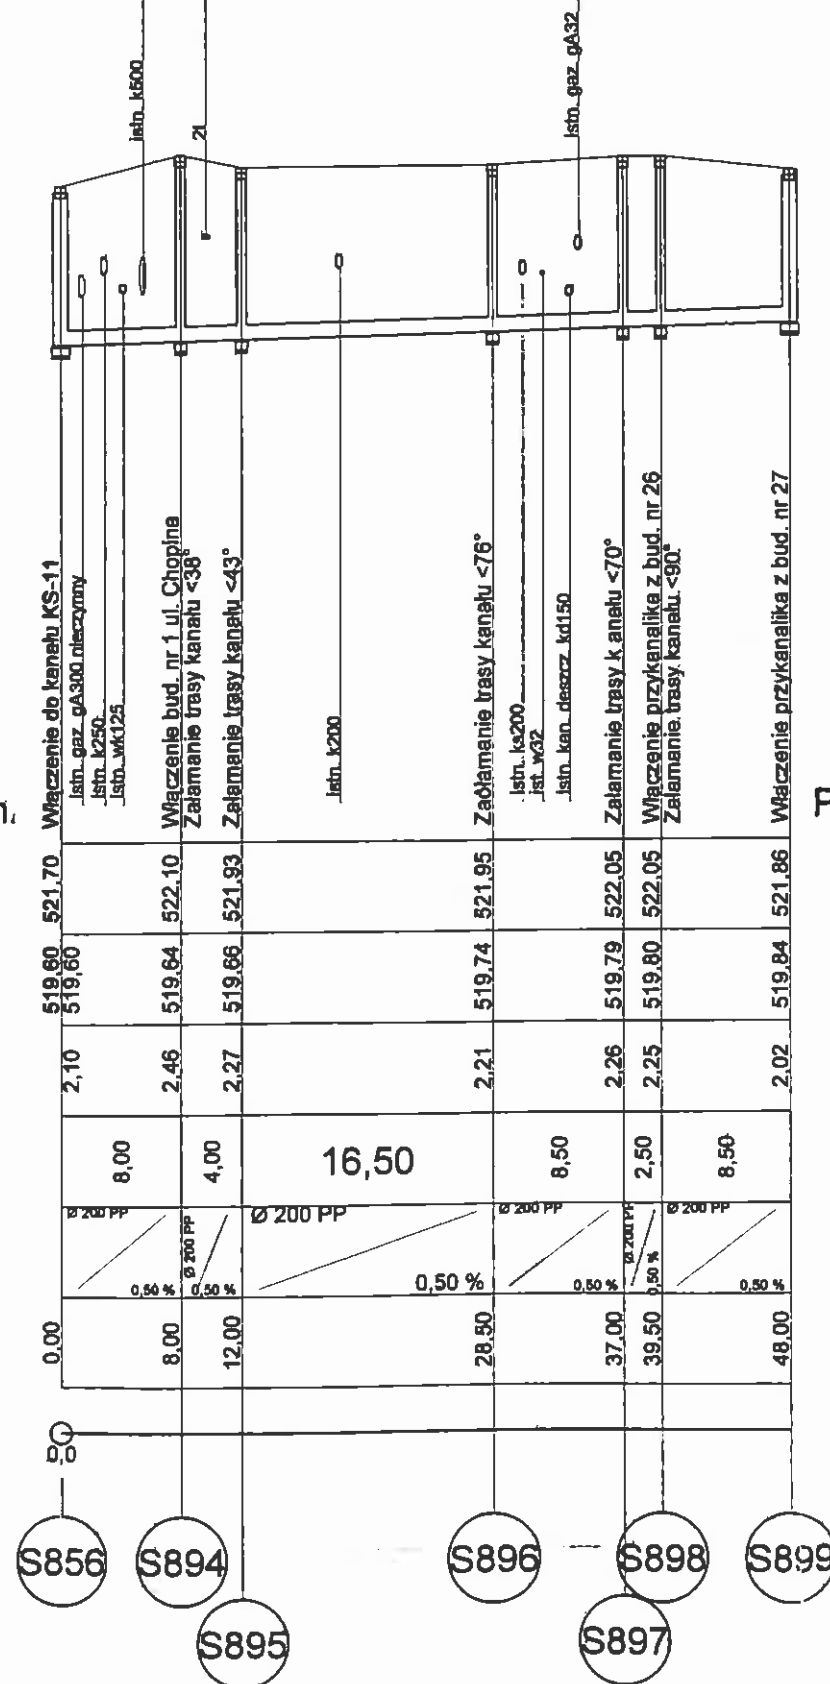

TEREN UTWARDZONY
droga gruntowa

wykop wąskoprzestrzenny
urobek na odkład

KS-11.3

