


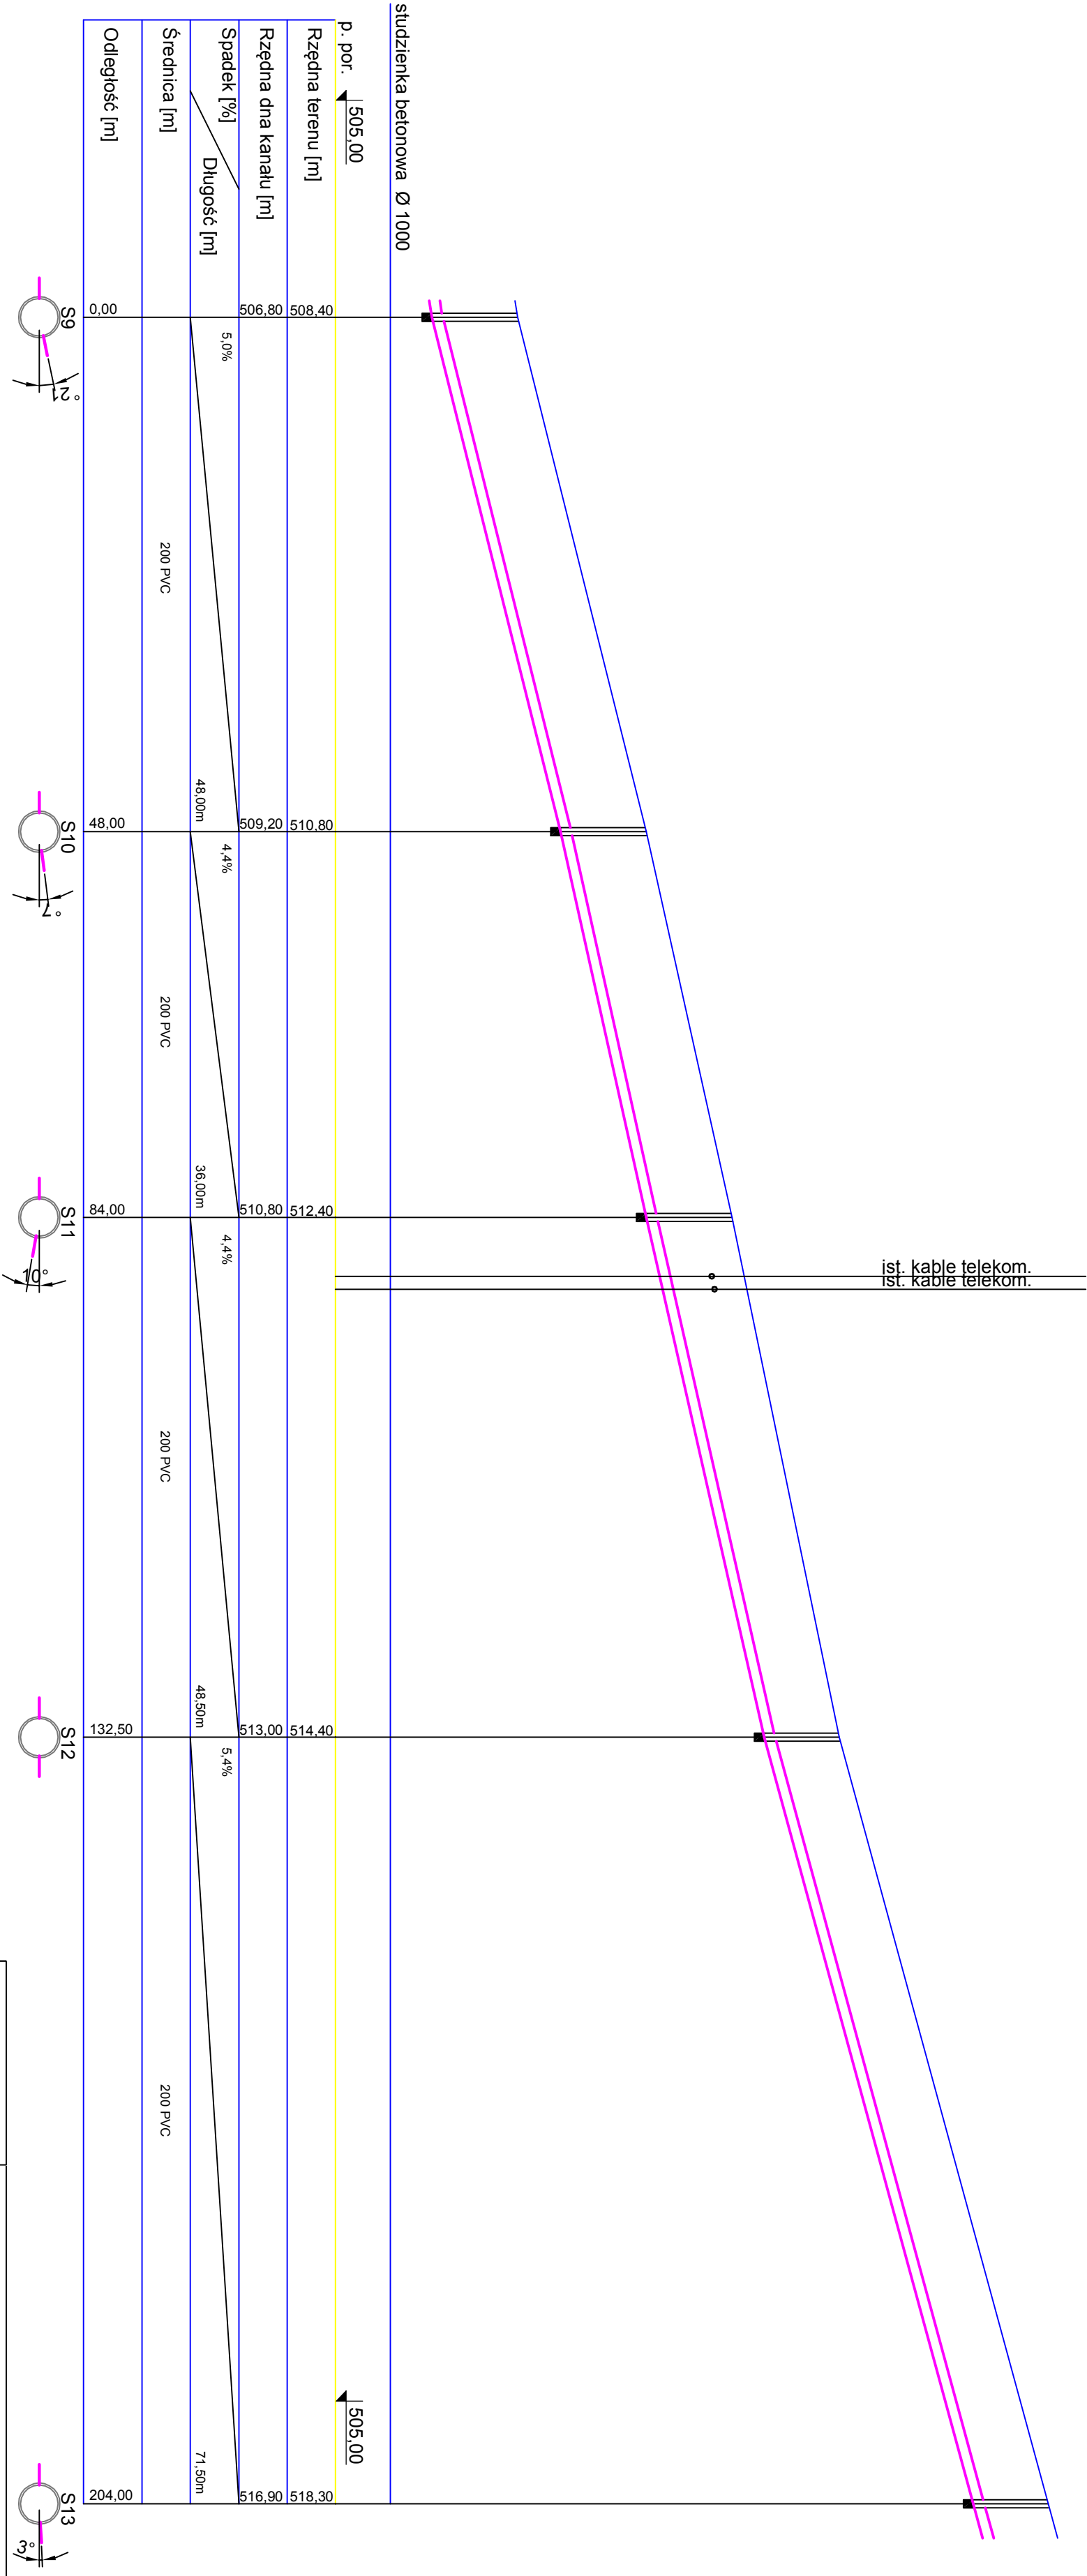

Siedziba:
KanWo.pl
58-320 Wałim
ul. Wyszyńskiego 83

OBIEKT: Kanalizacja sanitarna Osiedla Kamięńsk w Jedlinie Zdroju

ADRES: Osiedle Kamięńsk w Jedlinie Zdroju S1-S30

INWESTOR: WĄLBŹYŃSKI ZWIĄZEK WODOCIĄGÓW I KANALIZACJI

PROJEKTANT:
mgr inż. Rafał Janiec
NBGP.V-734236198

SKALA: 1:100/500
DATA: 07.2013

Profil
kan. sanitarnej