


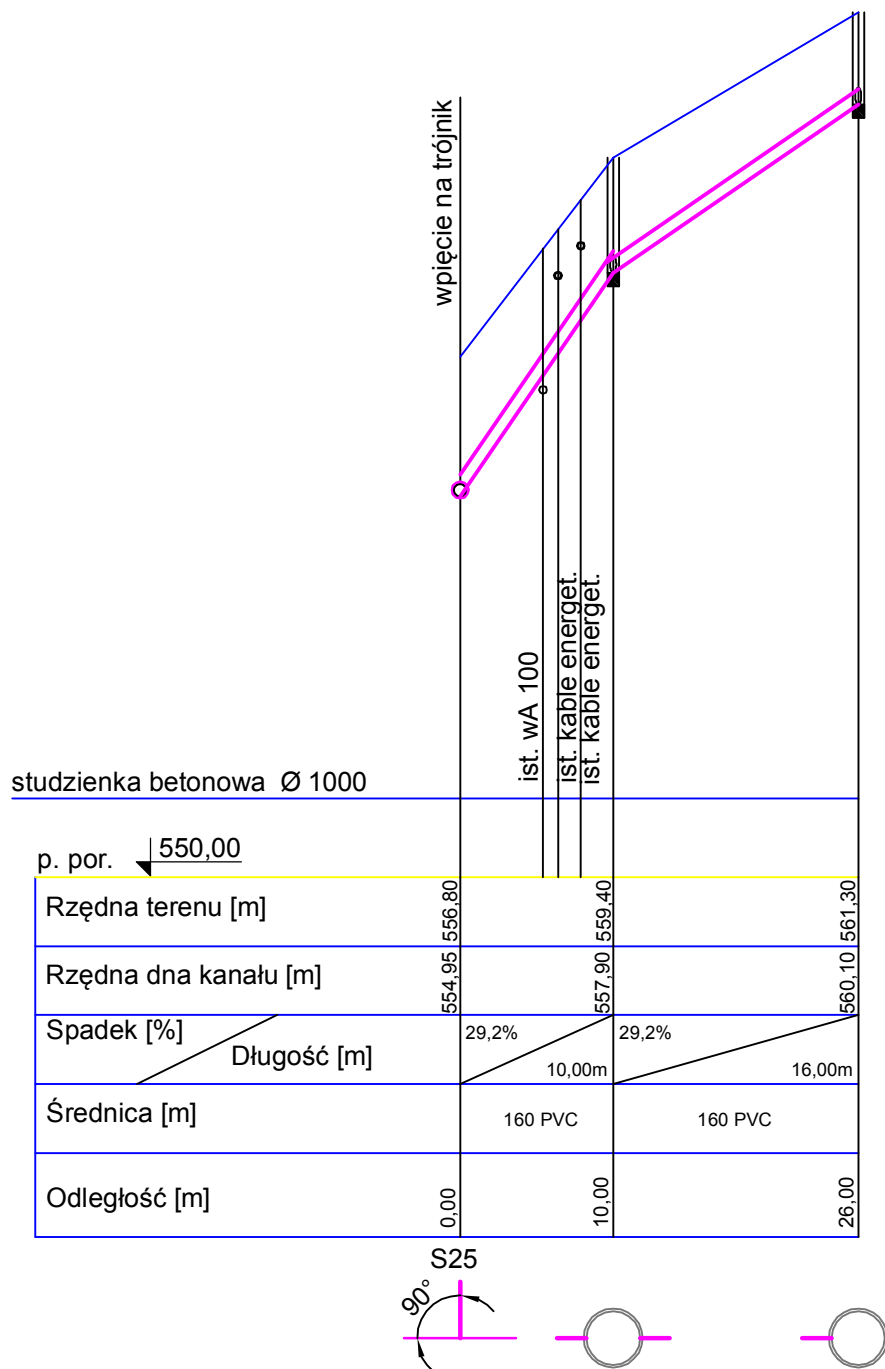

Siedziba:

KanWo.pl
58-320 Walim
ul. Wyszyńskiego 83

OBIEKT: Kanalizacja sanitarna Osiedla Kamieński w Jedlinie Zdroju

ADRES: Osiedle Kamieński w Jedlinie Zdroju S1-S30

INWESTOR: WAŁBRZYSKI ZWIĄZEK WODOCIĄGÓW I KANALIZACJI

PROJEKTANT:
mgr inż. Rafał Janiec
NBGP.V-7342/3/61/98

Profil
kan. sanitarna

SKALA: 1:100/500

DATA: 07.00.10

3/7