


# STUDZIENKA KANALIZACYJNA wg.DIN Ø1000

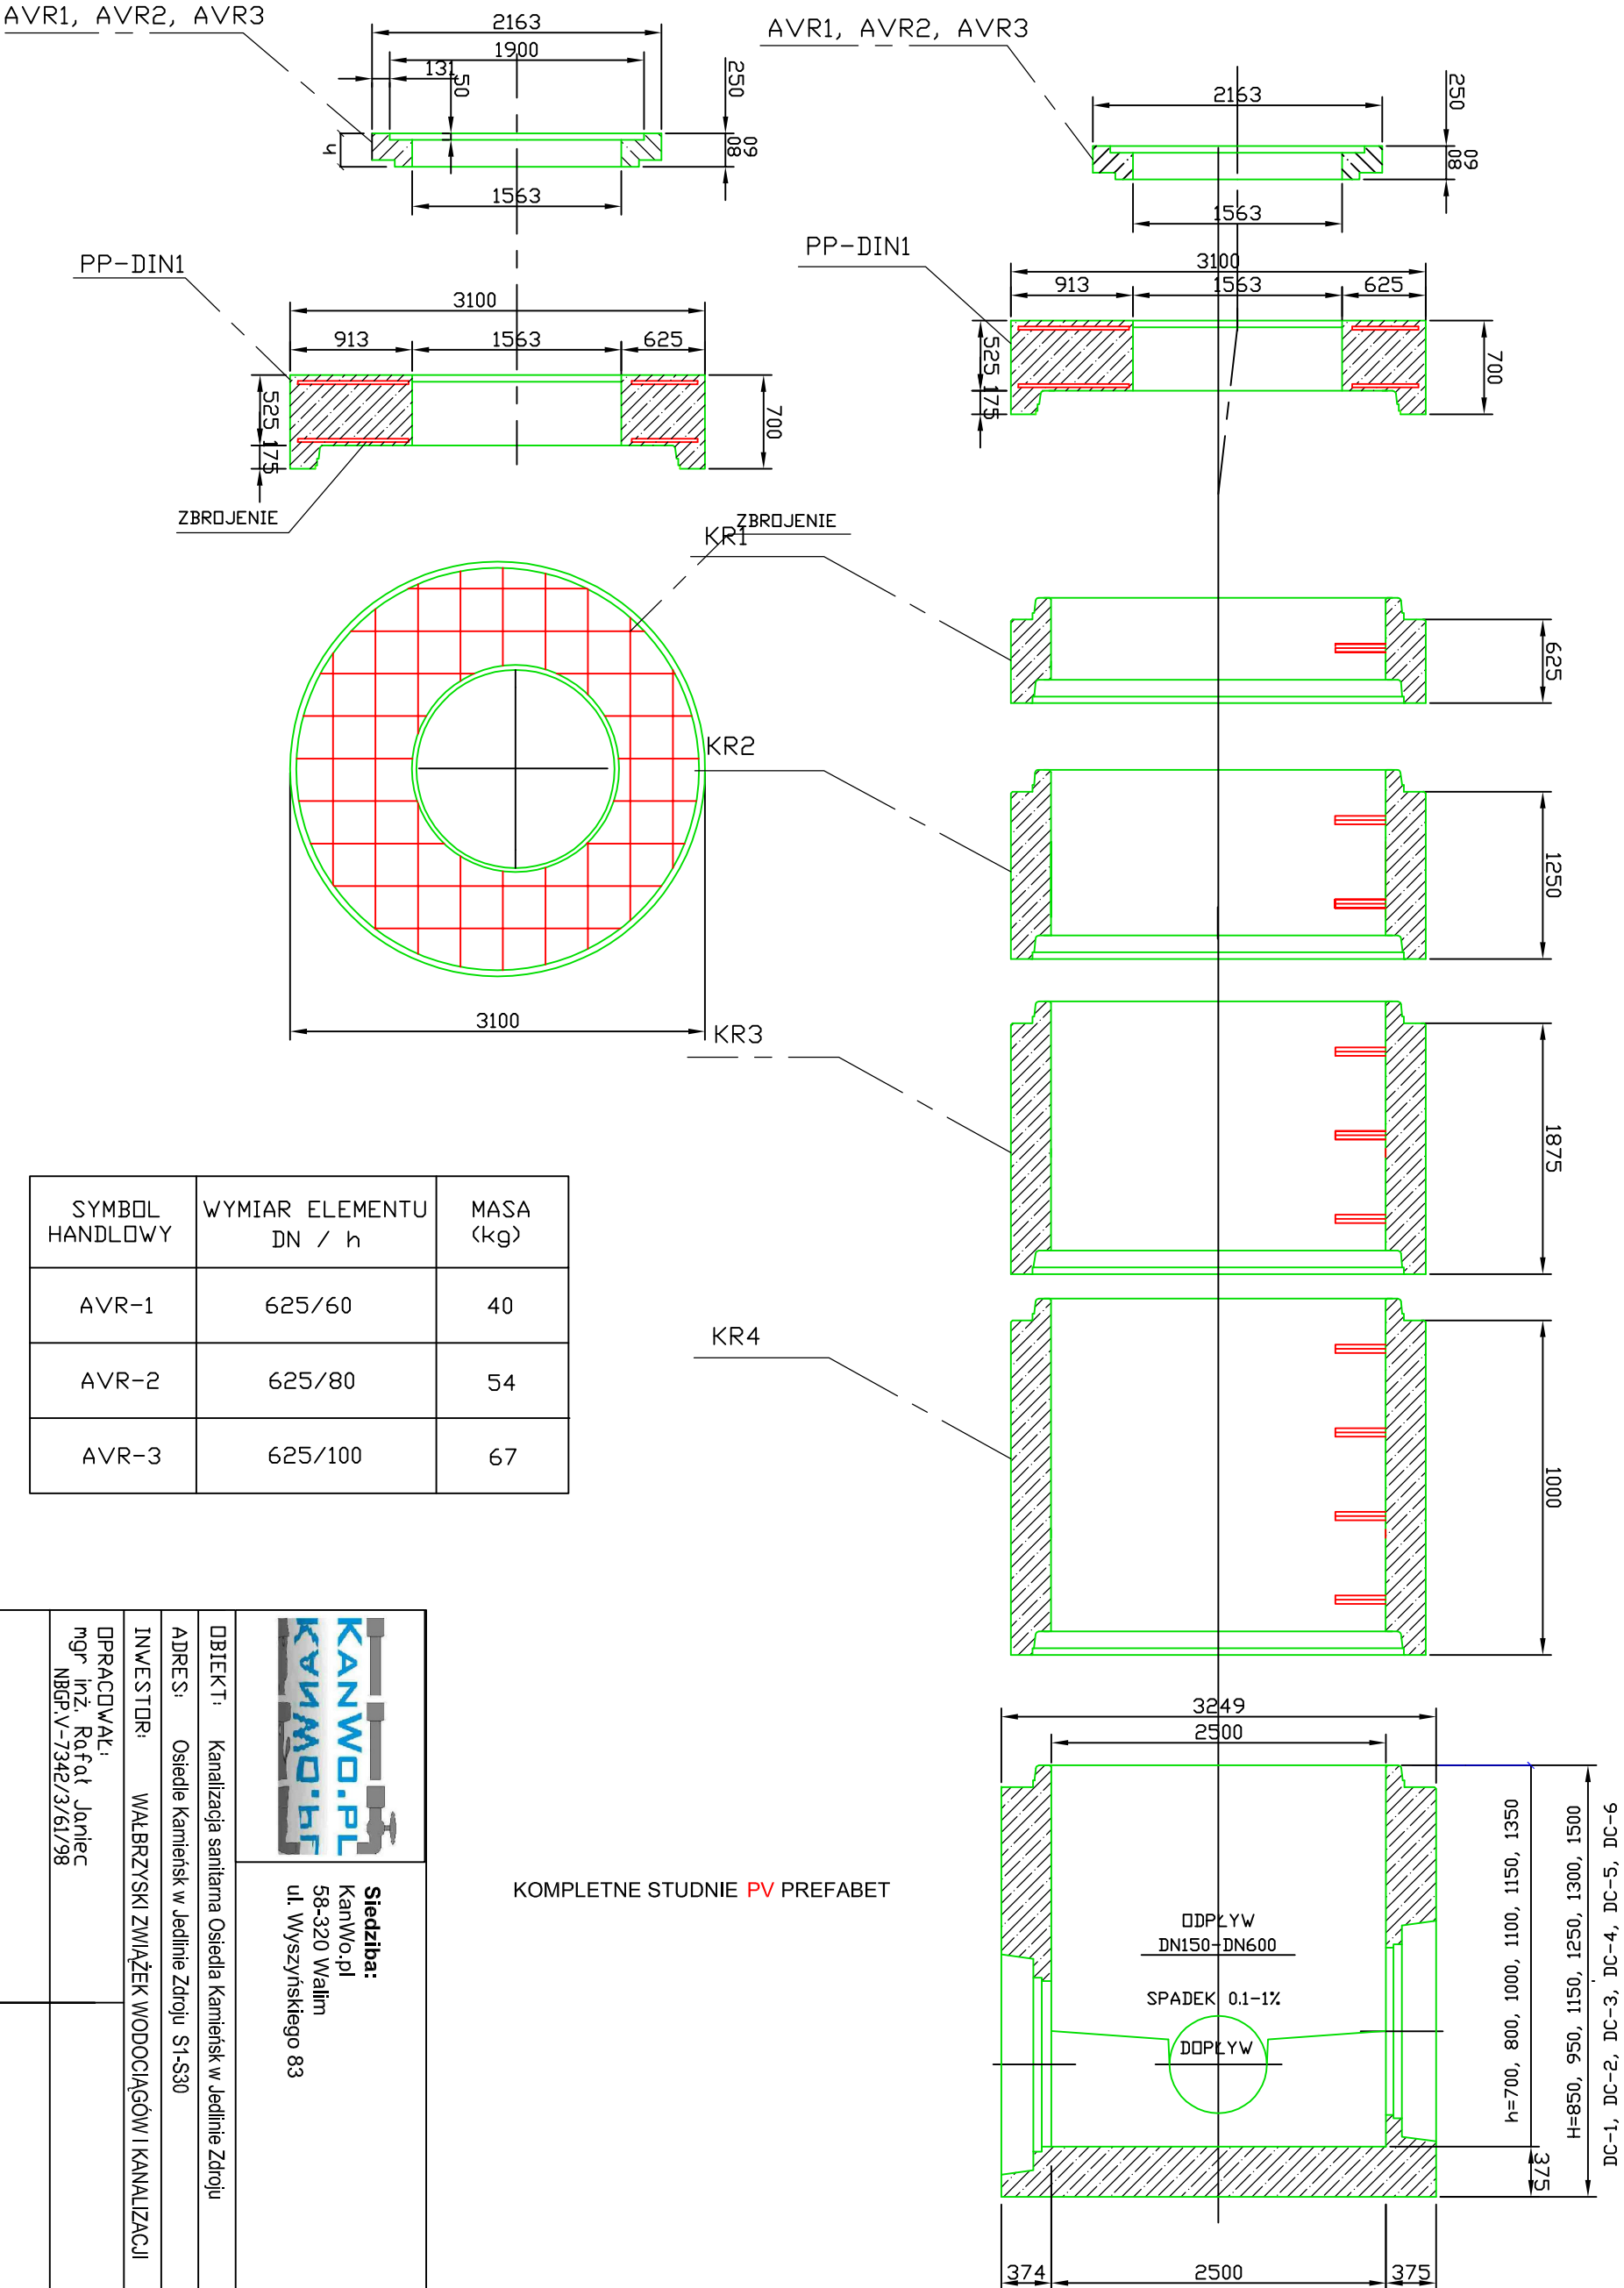

| SYMBOL<br>HANDLOWY | WYMIAR ELEMENTU<br>DN / h | MASA<br>(kg) |
|--------------------|---------------------------|--------------|
| AVR-1              | 625/60                    | 40           |
| AVR-2              | 625/80                    | 54           |
| AVR-3              | 625/100                   | 67           |

# KOMPLETNE STUDNIE PV PREFABET

**Siedziba:**  
kanWo.pl  
58-320 Walim  
ul. Wyszyńskiego 83

**OBIEKT:** Kanalizacja sanitarna Osiedla Kamieńskiego w Jedlinie Zdroju

ADRES: Osiedle Kamięńsk w Jędinie Zdroju S1-S30

INWESTOR: WĄLBRSZYŃSKI ZWIĄZEK WODOCIĄGÓW I KANALIZACJI

OPRACOWAL:  
mgr inż. Rafał Janiec  
NBGP.V-7342/3/61/98

# Schemat studni betonowych rewizyjnych DN1000

SKALA: DATA: 07.2013

|     |
|-----|
| 4/3 |
|-----|