

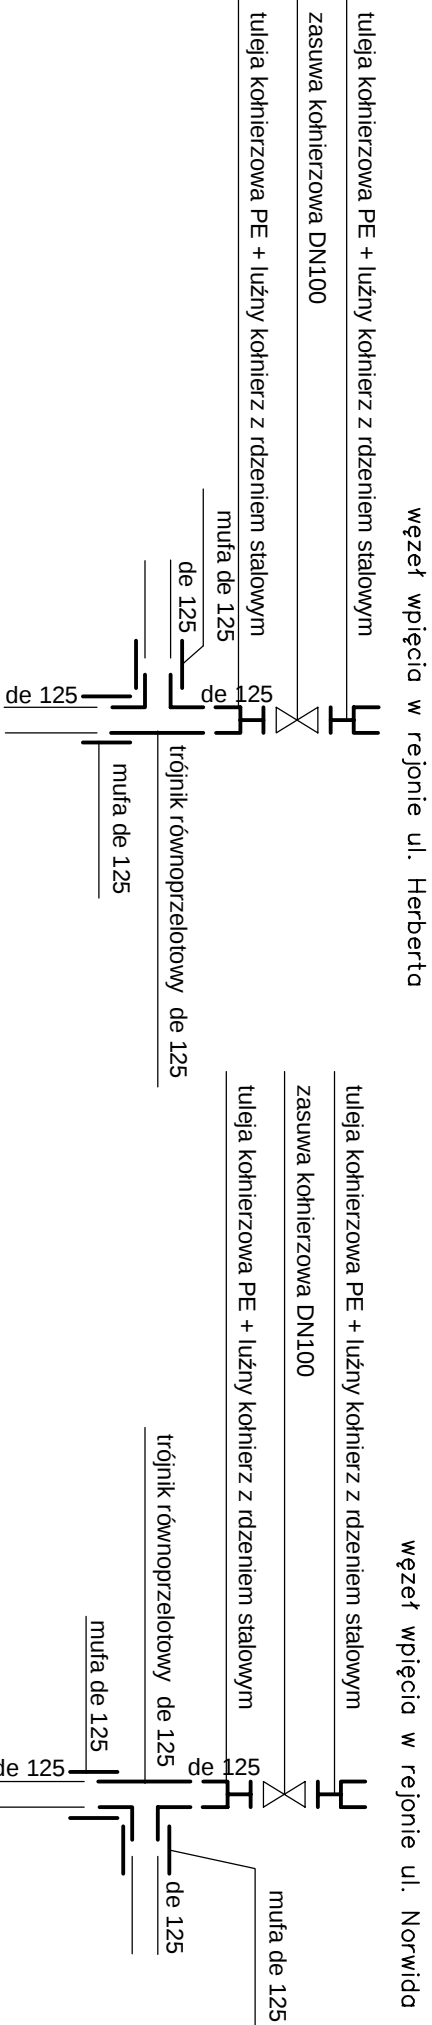
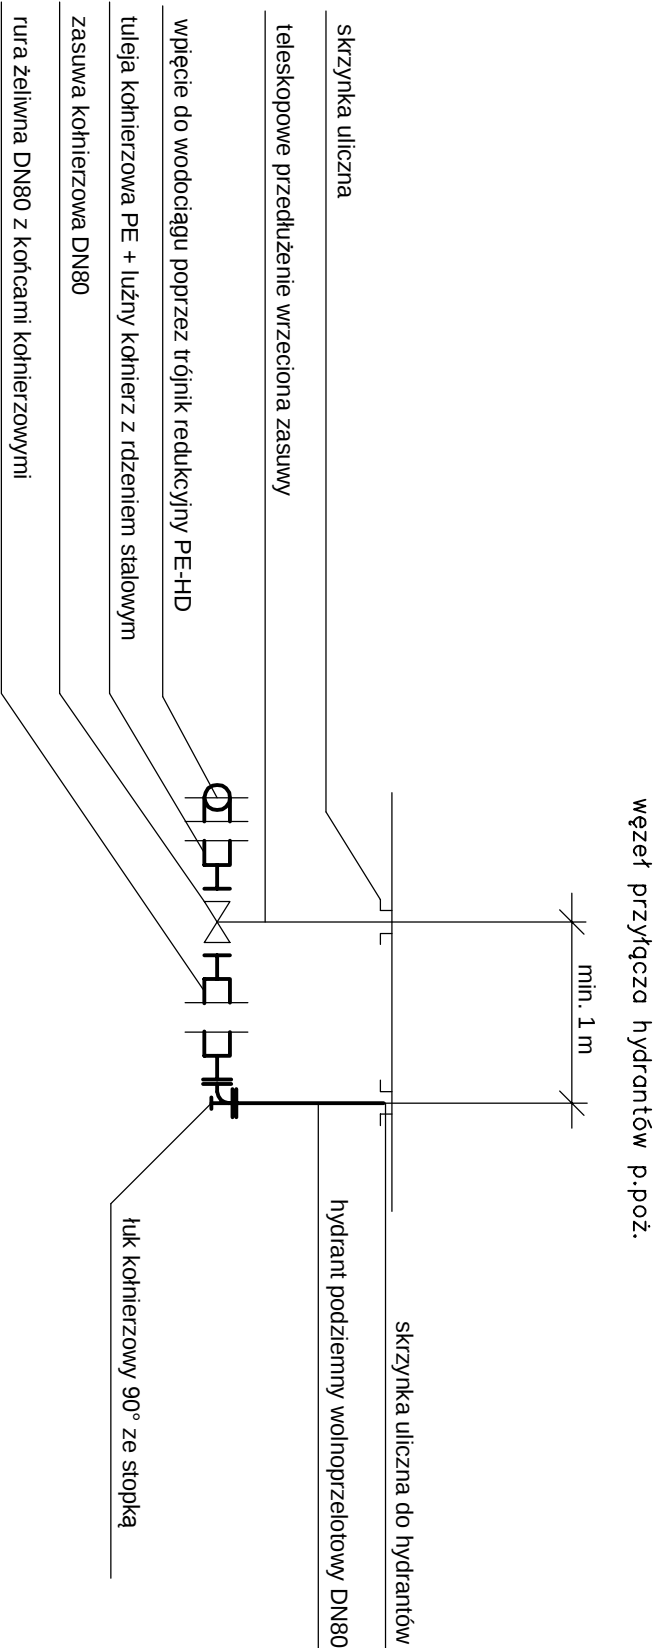


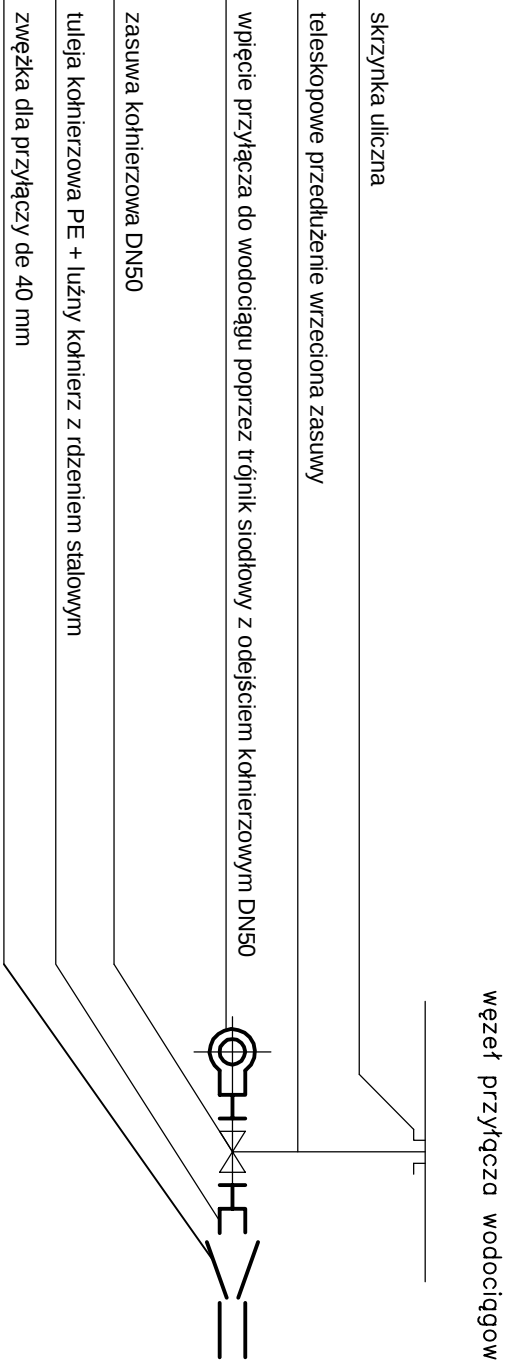

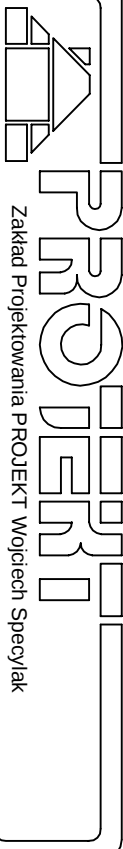

Zakład Projektowania PROJEKT Wojciech Specyjak

OBIEKT: BUDOWA SIECI WODOCIĄGOWEJ I KANALIZACYJNEJ WRAZ Z PRZYŁĄCZAMI

ADRES: JEDLINA ZDRÓJ UL. HERBERTA /dz. nr 678/18, 678/19/

INWESTOR: W. Z. W. i K. WAŁBRZYCH

PROJEKTANT: mgr inż. Wojciech Specyjak
3/118/84 –7342/3/20/94

SPRAWDZAJĄCY: mgr inż. Jarosław Popiołek
81/DDŚ/08

SCHEMATY WĘZŁÓW MONTAŻOWYCH

SKALA: DATA: 05.2013

4