

-12

ZAKRES WYŁĄCZONY Z OPRACOWANIA

TEREN UTWARDZONY


droga gruntowa

wykop wąskoprzestrzenny  
urobek na odkład

TEREN UTWARDZONY

droga asfaltowa; ul. Górnica

wykop wąskoprzestrzenny  
wywóz urobku

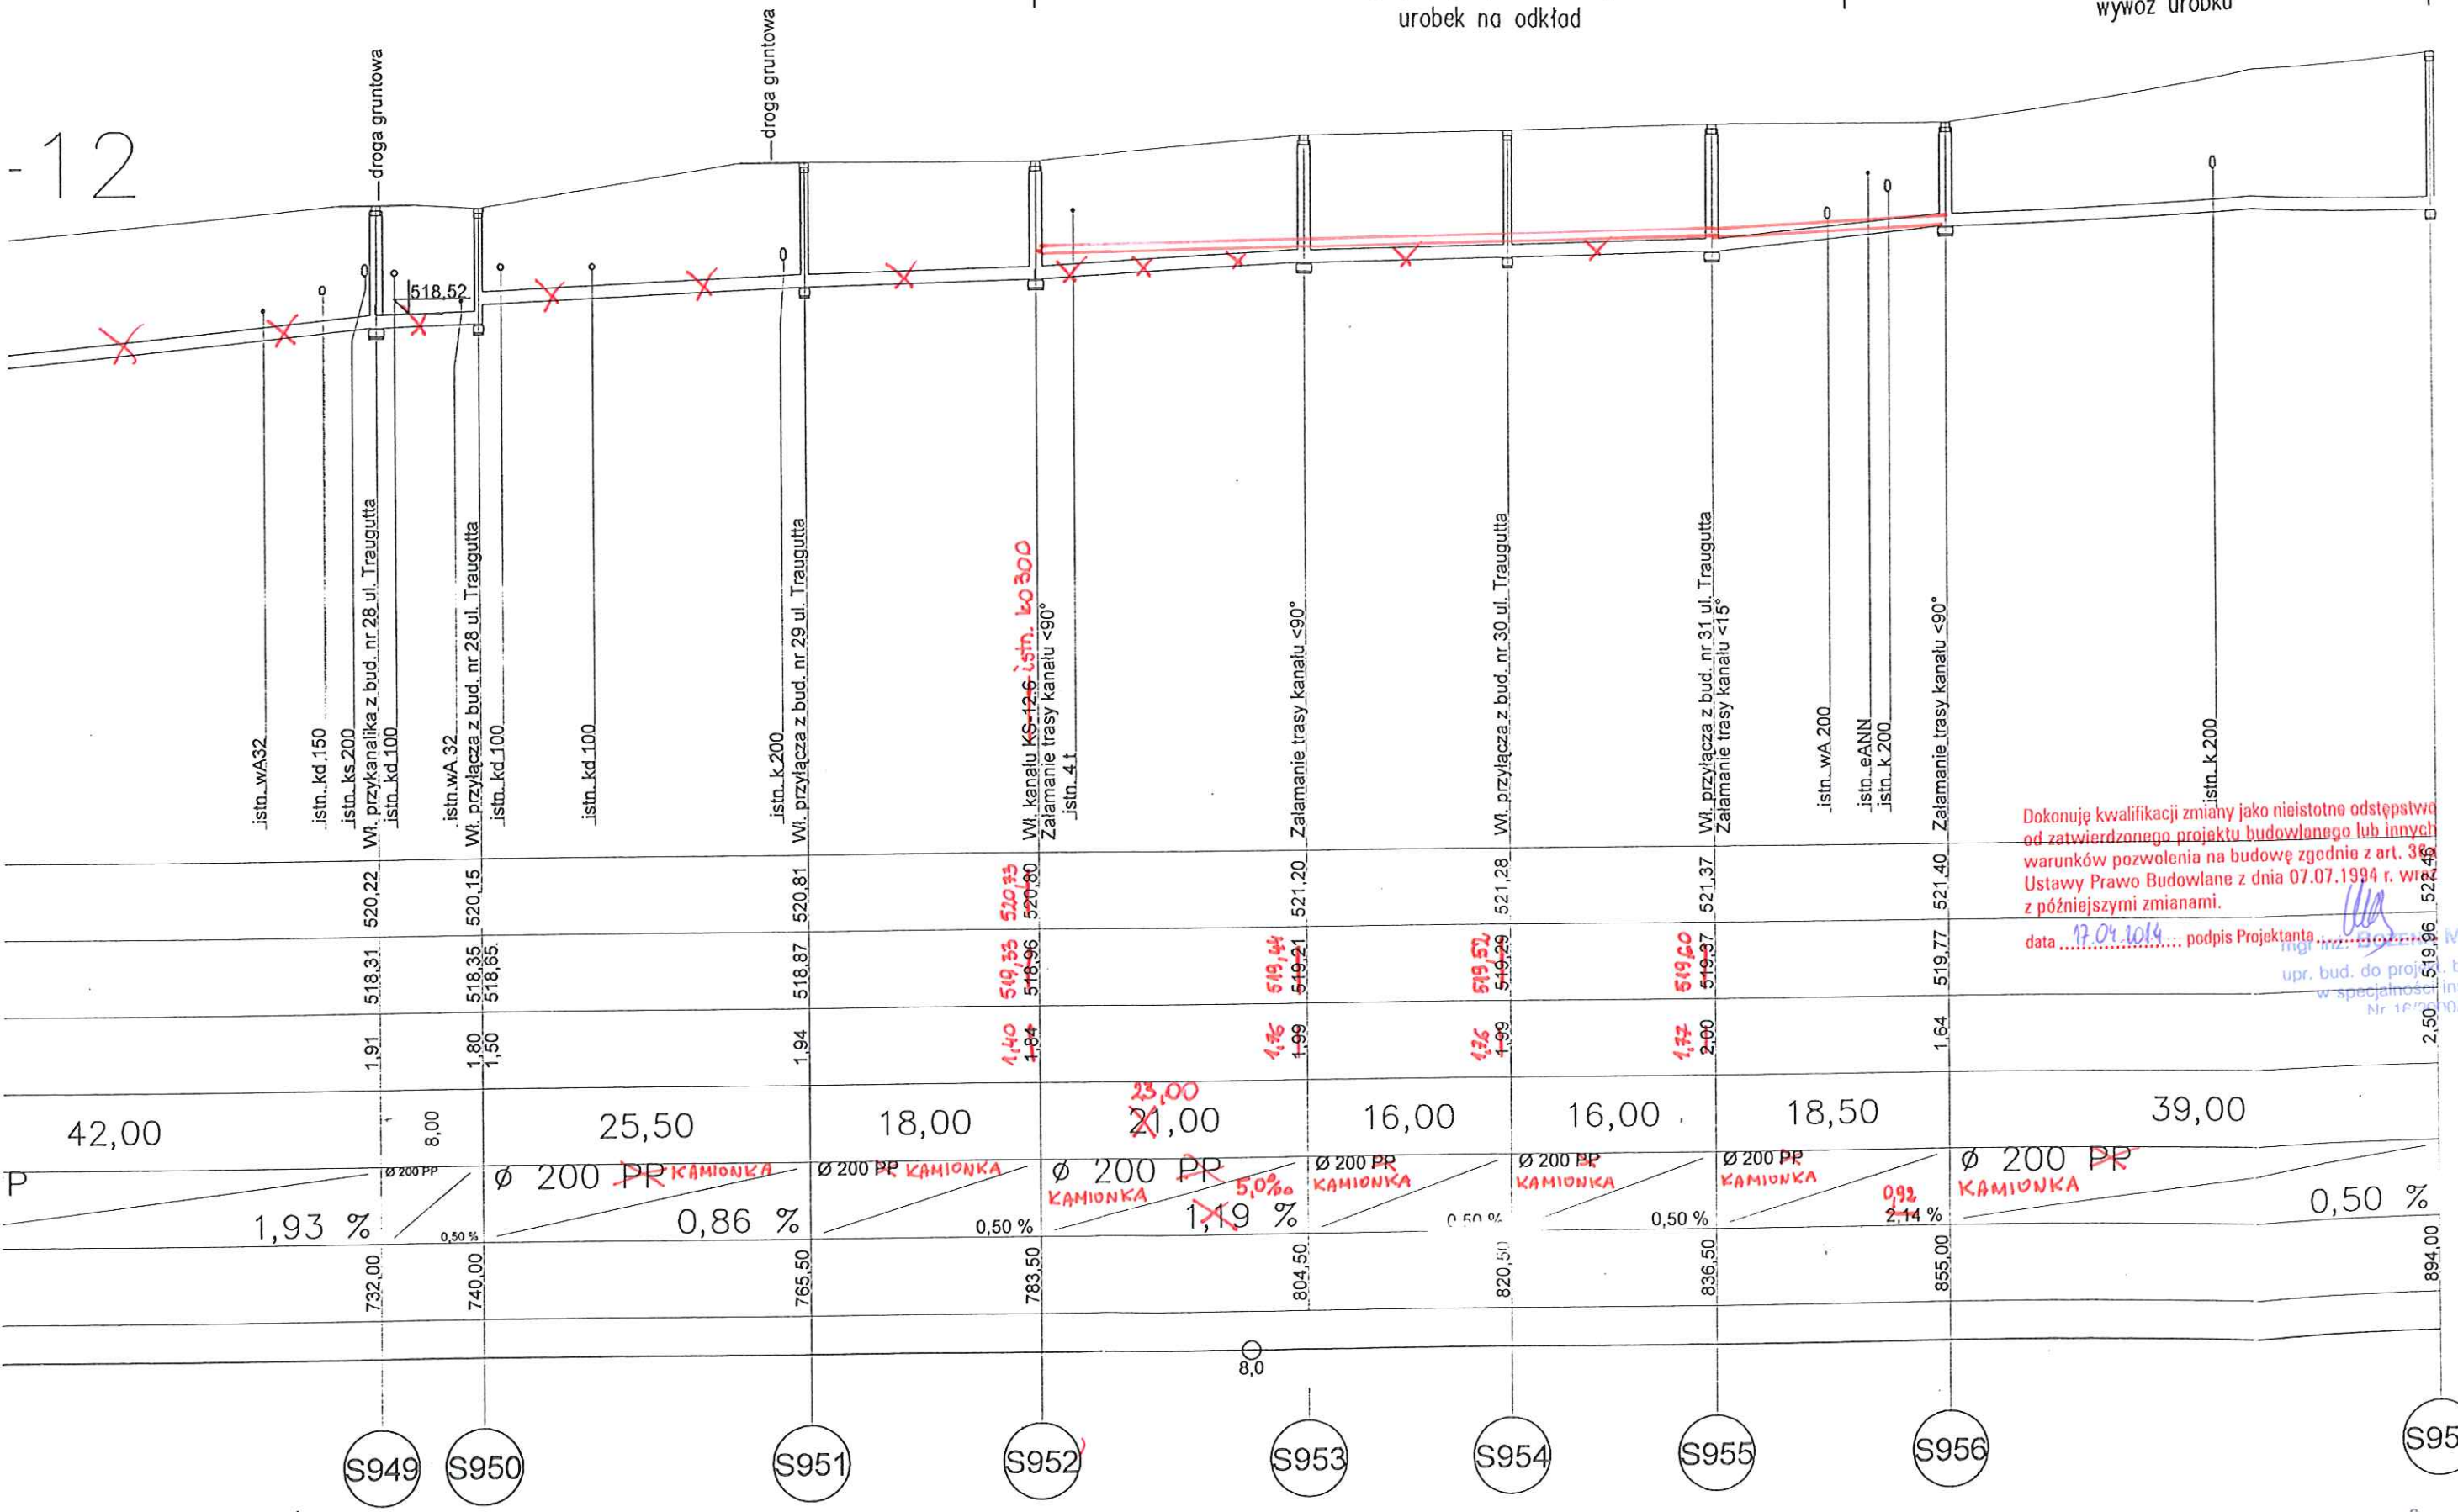

Dokonuję kwalifikacji zmiany jako nieistotne odstępstwo od zatwierdzonego projektu budowlanego lub innych warunków pozwolenia na budowę zgodnie z art. 38a Ustawy Prawo Budowlane z dnia 07.07.1994 r. wraz z późniejszymi zmianami.

data 17.04.2014 podpis Projektanta  
mgr inż. J. MARKOWSKA  
upr. bud. do proj. bez ograniczeń  
w specjalności instalacyjnej  
Nr 16120/GW

Rys. nr 2