


TEREN UTWARDZONY

droga gruntowa

wykop wąskoprzestrzenny
urobek na odkład

KS-12.3

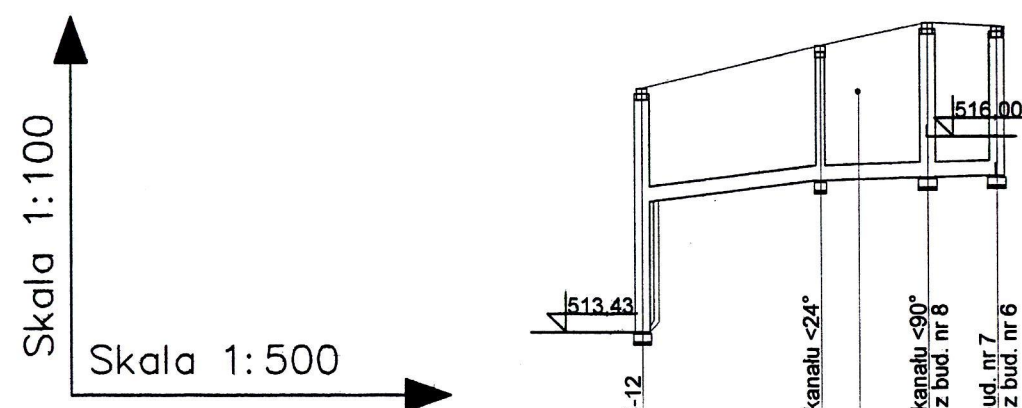

Poziom porównawczy 510,00 m n.p.m.

Rzędna terenu istniejącego	516.65	517.20	517.50	517.45
Rzędna dna kanału	513.43	515.42	515.46	515.48
Zagłębienie kanału	1.50	1.78	2.04	1.97
Odległości	12,00	7,00	4,50	
Średnice, materiał	Ø 200 PP	Ø 200 PP	Ø 200 PP	
Spadki	2,28 %	0,50 %	0,50 %	
Długość	0,00	12,00	19,00	23,50

S928

S1055

S1056


S1057

TEREN UTWARDZONY

droga gruntowa

wykop wąskoprzestrzenny
urobek na odkład

KS-12.4

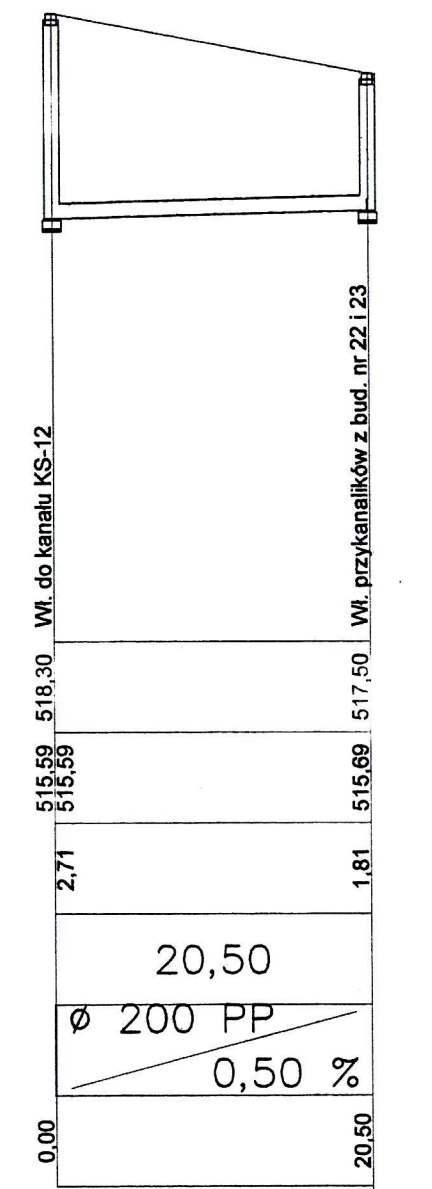

P.P. 510,00 m n.p.m.

S935


S1047

TEREN UTWARDZONY

droga gruntowa

wykop wąskoprzestrzenny
wywóz urobku

KS-12.5

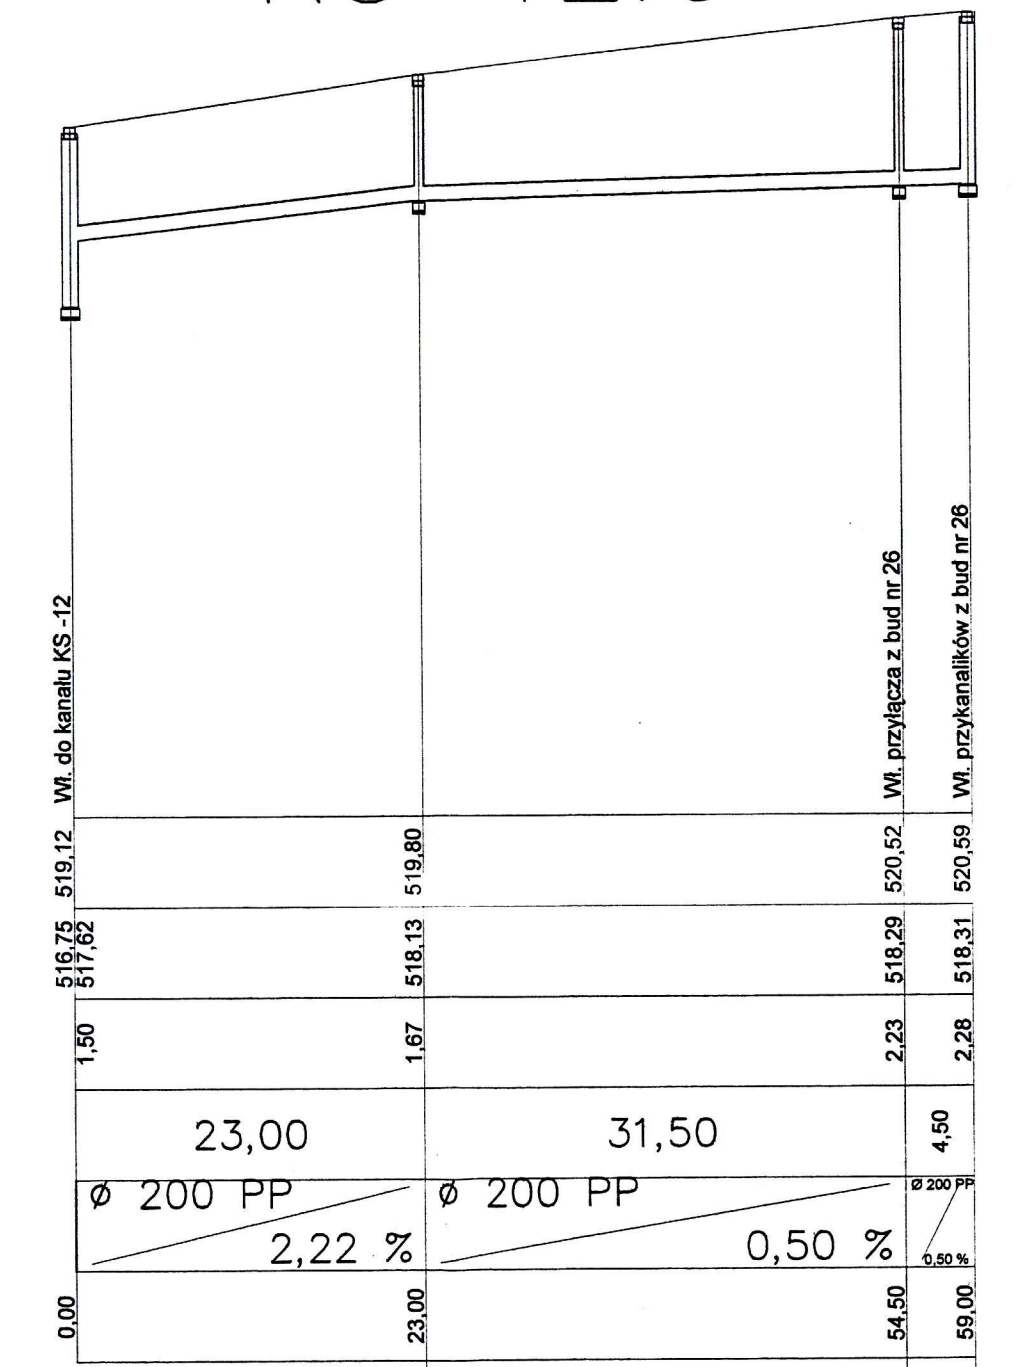

P.P. 510,00 m n.p.m.

S938

S1041


S1042

S1043

TEREN NIUTWARDZONY

wykop wąskoprzestrzenny
urobek na odkład

KS-12.6

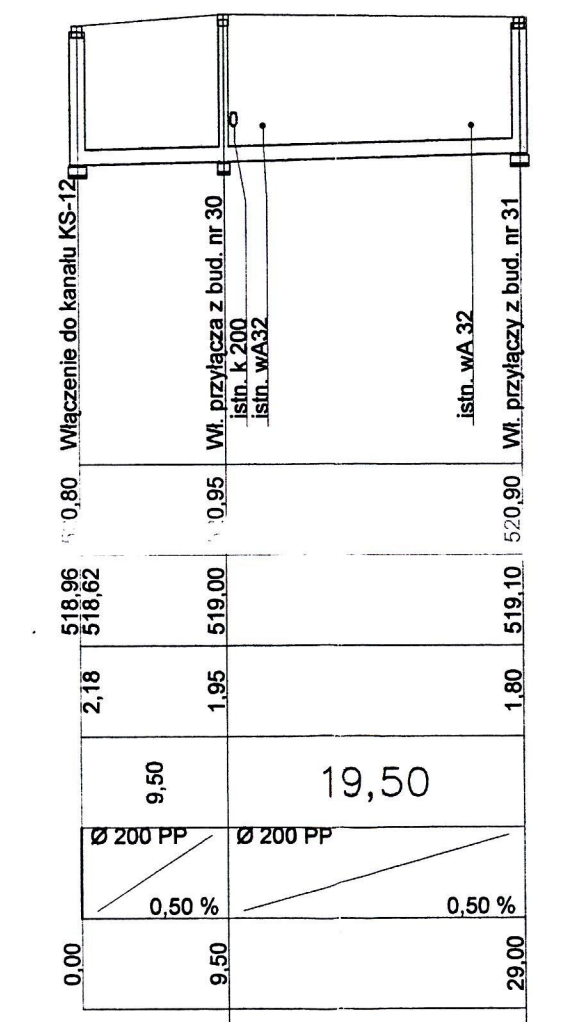

P.P. 515,00 m n.p.m.

S952

S1035

S1036

STAROSTWO POWIATOWE
w Wałbrzychu

UWAGA!!!
W MIEJSCACH ZBLIŻEN I SKRZYŻOWAŃ PROJEKTOWANYCH
KANALÓW SANITARNYCH Z ISTNIEJĄCYMI:
- kablami energetycznymi
- kablami telekomunikacyjnymi
- siecią wodociagową
- siecią gazową
PROJEKTUJE SIĘ RURY OSŁONOWE.
WARUNKI LOKALIZACJI ORAZ MONTAŻU NALEŻY
WYKONAĆ ZGODNIE Z PRZEDMIOTOWYMI NORMAMI BRANŻOWYMI.

Kanalizacja sanitarna wraz z przyłączami

w miejscowości Boguszów-Gorce

PROFILE PODŁUŻNE KANAŁÓW SANITARNYCH KS-12.3;

KS-12.4; KS-12.5; KS-12.6;

Skala 1:100/500

Rys. nr 74

ul. Obywatelska 1
65-736 Zielona Góra
tel. (0-68) 451-85-86, 451-85-87
fax (0-68) 451-85-85
e-mail: esko@man.zgora.pl

ESKO Przedsiębiorstwo Inżynierii Środowiska s.c.

ESKO

Obiekt Kanalizacja sanitarna w m. Boguszów-Gorce

Skala 1:100/500

Tytuł rysunku Profil podłużny kanału sanitarnego

nr rys. 74

Projektował mgr inż. Anita Nowak

nr upr. 17/2000/Gw podpis

Opracował mgr inż. Przemysław Zamorski

Sprawdził mgr inż. Bożena Markowska

16/2000/Gw

Dyrektor mgr inż. Bożena Baczmajńska

21/2001/Gw