

TEREN UTWARDZONY

droga gruntowa

wykop wąskoprzestrzenny
urobek na odkład

TEREN UTWARDZONY

chodnik betonowy

wykop wąskoprzestrzenny
wywóz urobku

TEREN UTWARDZONY

droga gruntowa

wykop wąskoprzestrzenny
urobek na odkład

KS-13.1


KS-13.2

Skala 1:100
Skala 1:500

Poziom porównawczy 500,00 m n.p.m.

Rzędna terenu istniejącego	510.60	508.97	509.15	510.80	511.03
Rzędna dna kanału	507.29 507.29	507.47	507.55	509.10	509.33
Zagłębienie kanału	3.31	1.50	1.60	1.70	1.70
Odległości	37,00	15,50	24,00	17,00	
Średnice, materiał	Ø 200 PP	Ø 200 PP	Ø 200 PP	Ø 200 PP	
Spadki	0,50 %	0,50 %	6,46 %	1,35 %	
Długość	0,00	37,00	52,50	76,50	93,50

P.P. 504,00 m n.p.m.

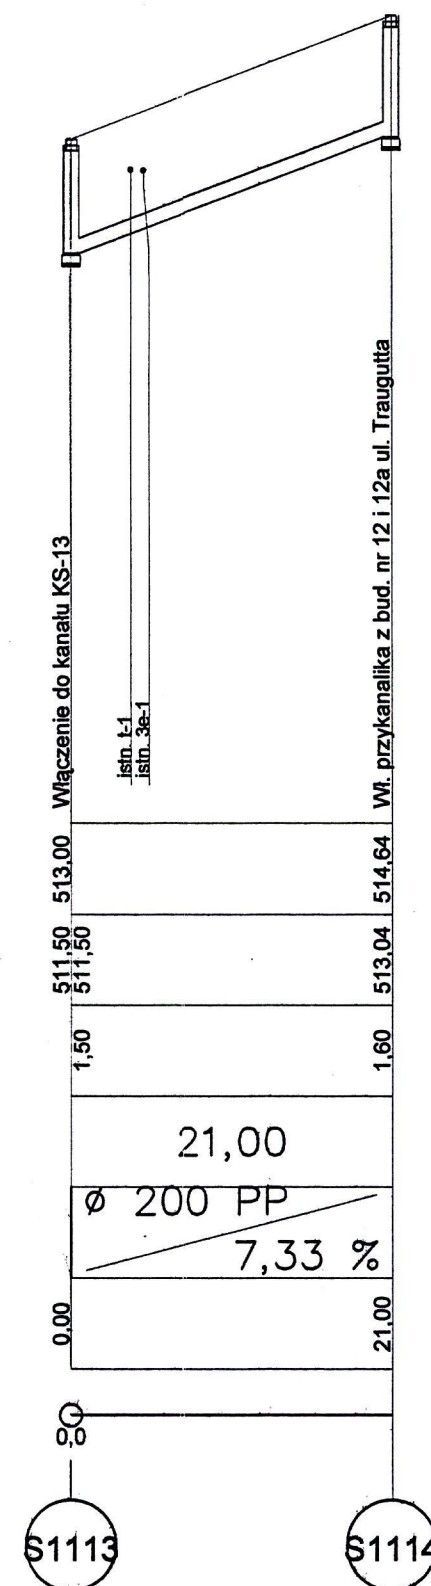

UWAGA!!!
W MIEJSCACH ZBLIŻEŃ I SKRZYŻOWAŃ PROJEKTOWANYCH
KANALÓW SANITARNYCH Z ISTNIEJĄCYMI:
- kablami energetycznymi
- kablami telekomunikacyjnymi
- siecią wodociągową
- siecią gazową
PROJEKTUJE SIĘ RURY OŚLONOWE.
WARUNKI LOKALIZACJI ORAZ MONTAŻU NALEŻY
WYKONAĆ ZGODNIE Z PRZEDMIOTOWYMI NORMAMI BRANŻOWYMI.

Kanalizacja sanitarna wraz z przyłączami
w miejscowości Boguszów-Gorce
PROFILE PODŁUŻNE KANAŁÓW SANITARNYCH KS-13.1;
KS-13.2;

Skala 1:100/500
Rys. nr 75

ul. Obywatelska 1 65-736 Zielona Góra tel. (0-68) 451-85-86, 451-85-87 fax (0-68) 451-85-85 e-mail: esko@man.zgora.pl		ESKO Przedsiębiorstwo Inżynierii Środowiska s.c.	
Obiekt		Kanalizacja sanitarna w m. Boguszów-Gorce	
Tytuł rysunku		Profil podłużny kanału sanitarnego	
Projektował		mgr inż. Anita Nowak	
Opracował		mgr inż. Sławomir Młchniuk	
Sprawdził		mgr inż. Bożena Markowska	
Dyrektor		mgr inż. Bożena Baczmańska	