



cd. wg odrębnego opracowania

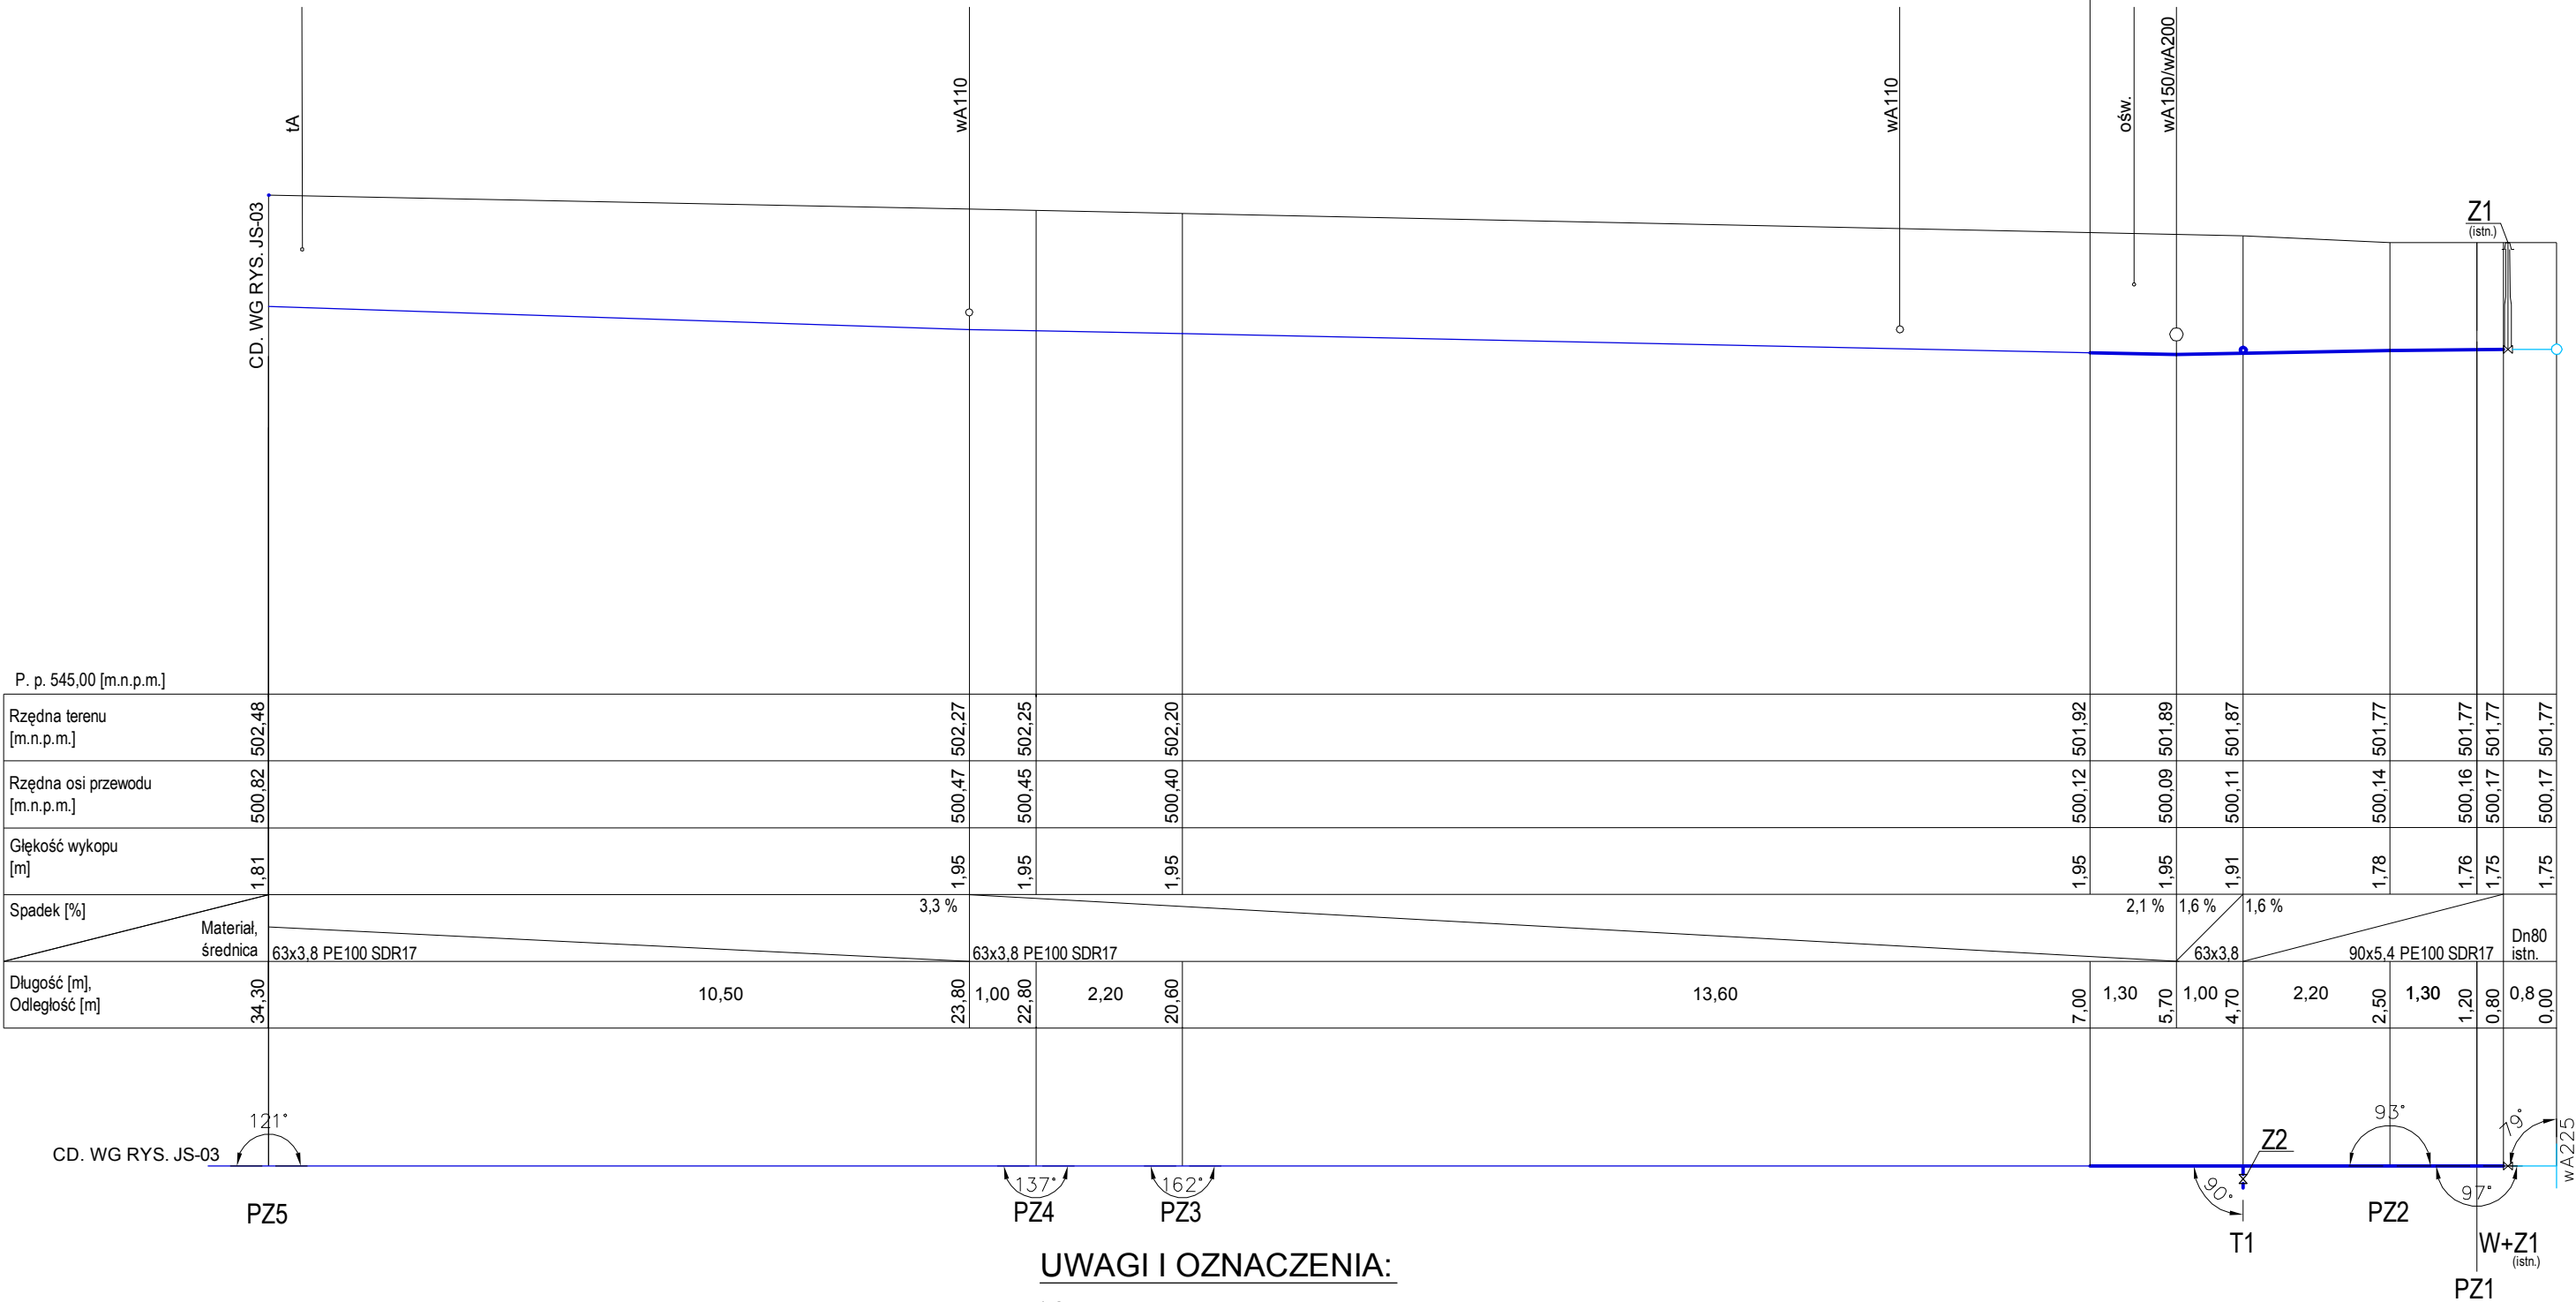

Schemat włączenia do istniejącej sieci wodociągowej

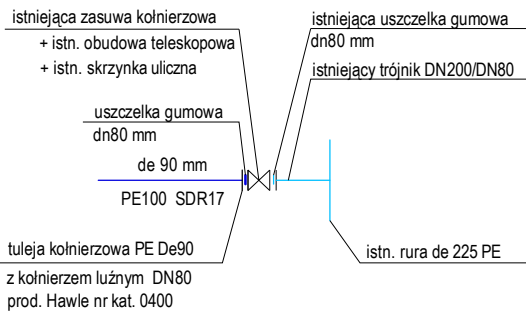

UWAGI I OZNACZENIA:

- 1. Sieć i przyłącze wody zimnej wykonać z rur PEHD.
- 2. Przewody układać na podsypce piaskowej o grubości 0,15m.
- 3. Przewody obsypać warstwą piasku gr. 0,15m.
- 4. Przy zagłębieniu przewodów mniejszym niż 1,40m należy ocieplić je warstwą żużla gr. 0,3m.

- projektowana sieć wodociągowa
- projektowana sieć wodociągowa - wg odrębnego opracowania
- - - projektowane przyłącze wodociągowe - wg odrębnego opracowania

Z1... istniejąca lub projektowana zasuwa wodociągowa

W miejsce wpięcia do istniejącej sieci wodociągowej

PZ1... punkt załamania na sieci wodociągowej

HP projektowany nadziemny hydrant p.poż. DN80

T1... odległość od projektowanej sieci wodociągowej (trójkąt)

P.P.I.- 58-304 Wałbrzych, ul. I. Grabowskiej 25/10, tel./fax 74/848-20-4.				
INWESTOR	Wałbrzyski Związek Wodociągów i Kanalizacji 58-300 Wałbrzych, Al. Wyzwolenia 39		Podz.	Nr rys.
TEMAT:	Budowa sieci i przyłączy wodociągowych dla budynków mieszkalnych przy ul. Tunelowej 1a i 7a w Wałbrzychu Sieć wody - Profil od W do PZ5		1:100/100	JS-03
	Imię i nazwisko	nr. upraw.	Data	Podpis
PROJEKTOWAŁ	mgr inż. Mirosława Szewc	671/01/DUW	09.2015r.	
SPRAWDZIŁ	inż. Mariusz Nowak	352/00/DI IW	09.2015r.	