


PRZEKRÓJ 1-1
(jezdnia i chodnik)
podłoże gruntowe G3, kategoria ruchu KR-5
skala 1:50

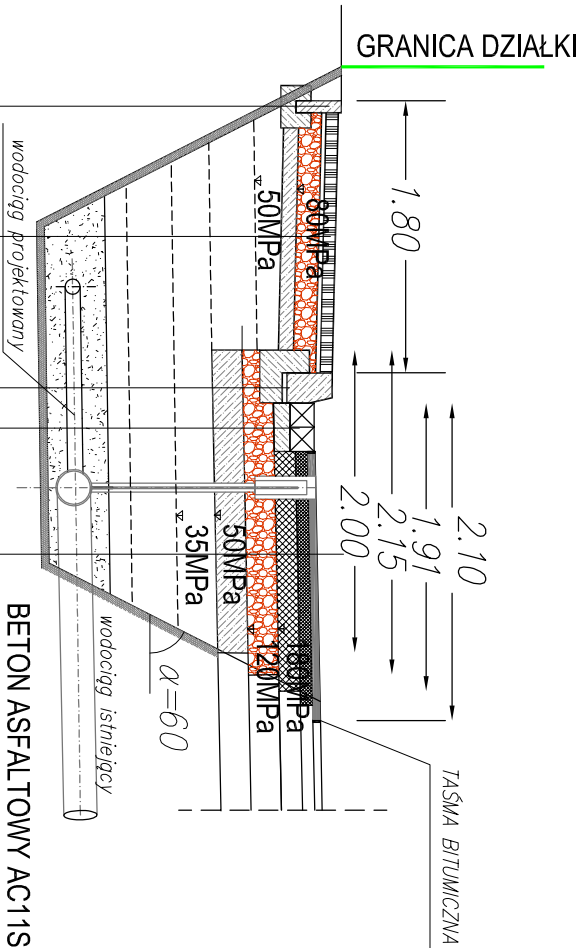

BETON ASFALTOWY AC11S GR. W-WY 5cm
BETON ASFALTOWY AC16W GR. W-WY 8cm
BETON ASFALTOWY AC22P GR W-WY 14cm
MIESZANKA NIEZWIĄZANA C90/3 FRAKCJA 0/31,5 GR. W-WY 20cm
MIESZANKA ZWIĄZANA CEMENTEM C5/6 GR. W-WY 20 cm
MIESZANKA NIEZWIĄZANA GR. W-WY 25cm, FRAKCJA 0/63

KOSTKA BETONOWA Z ODZYSKU 16x16cm
PODSYPKA CEMENT. PIASKOWA GR. W-WY 3cm
ŁAWA BETONOWA C12/15 GR W-WY 10cm
MIESZANKA NIEZWIĄZANA C90/3 FRAKCJA 0/31,5 GR. W-WY 20cm
MIESZANKA ZWIĄZANA CEMENTEM C5/6 GR. W-WY 20 cm
MIESZANKA NIEZWIĄZANA GR. W-WY 25cm, FRAKCJA 0/63

KRAWĘŻNIK BETONOWY Z ODZYSKU 20x30cm
PODSYPKA CEMENT. PIASKOWA GR. W-WY 3cm
ŁAWA BETONOWA C12/15 GR W-WY 15cm
MIESZANKA NIEZWIĄZANA C90/3 FRAKCJA 0/31,5 GR. W-WY 11cm
MIESZANKA ZWIĄZANA CEMENTEM C5/6 GR. W-WY 20 cm
MIESZANKA NIEZWIĄZANA GR. W-WY 25cm, FRAKCJA 0/63

KOSTKA BETONOWA Z ODZYSKU GR. W-WY 8cm
PODSYPKA PIASKOWA GR. W-WY 5cm
MIESZANKA KAMIENIA C90/3 FRAKCJA 0/31,5 GR. W-WY 15cm
MIESZANKA ZWIĄZANA CEMENTEM C1,5/2 GR. W-WY 10 cm

OBRZEŻE BETONOWE 8x30cm Z ODZYSKU
ŁAWA BETONOWA C12/15 GR W-WY 15cm

P.P.1.- 58-304 Wałbrzych, ul. I.Grabowskiej 25/10, tel./fax 74/848-20-49

INWESTOR	Wałbrzyski Związek Wodociągów i Kanalizacji 58-300 Wałbrzych, Al. Wyzwolenia 39		Podz.	Nr rys.
TEMAT:	Budowa ścieku wodociągowej w ul. Tunelowej w Wałbrzychu		1:50	DR-02
	Nawierzchnie do odbudowy. Przekrój 1-1			
	Imię i nazwisko	nr. upraw.	Data	Podpis
PROJEKTOWAŁ	mgr inż. Tomasz Gnerek	AU-2/16/181	22.09.2015r.	
odbudowa nawierzchni				