Dz. nr 41/4 | Dz. nr 41/2 | Dz. nr 36

cd. wg odrębnego opracowania

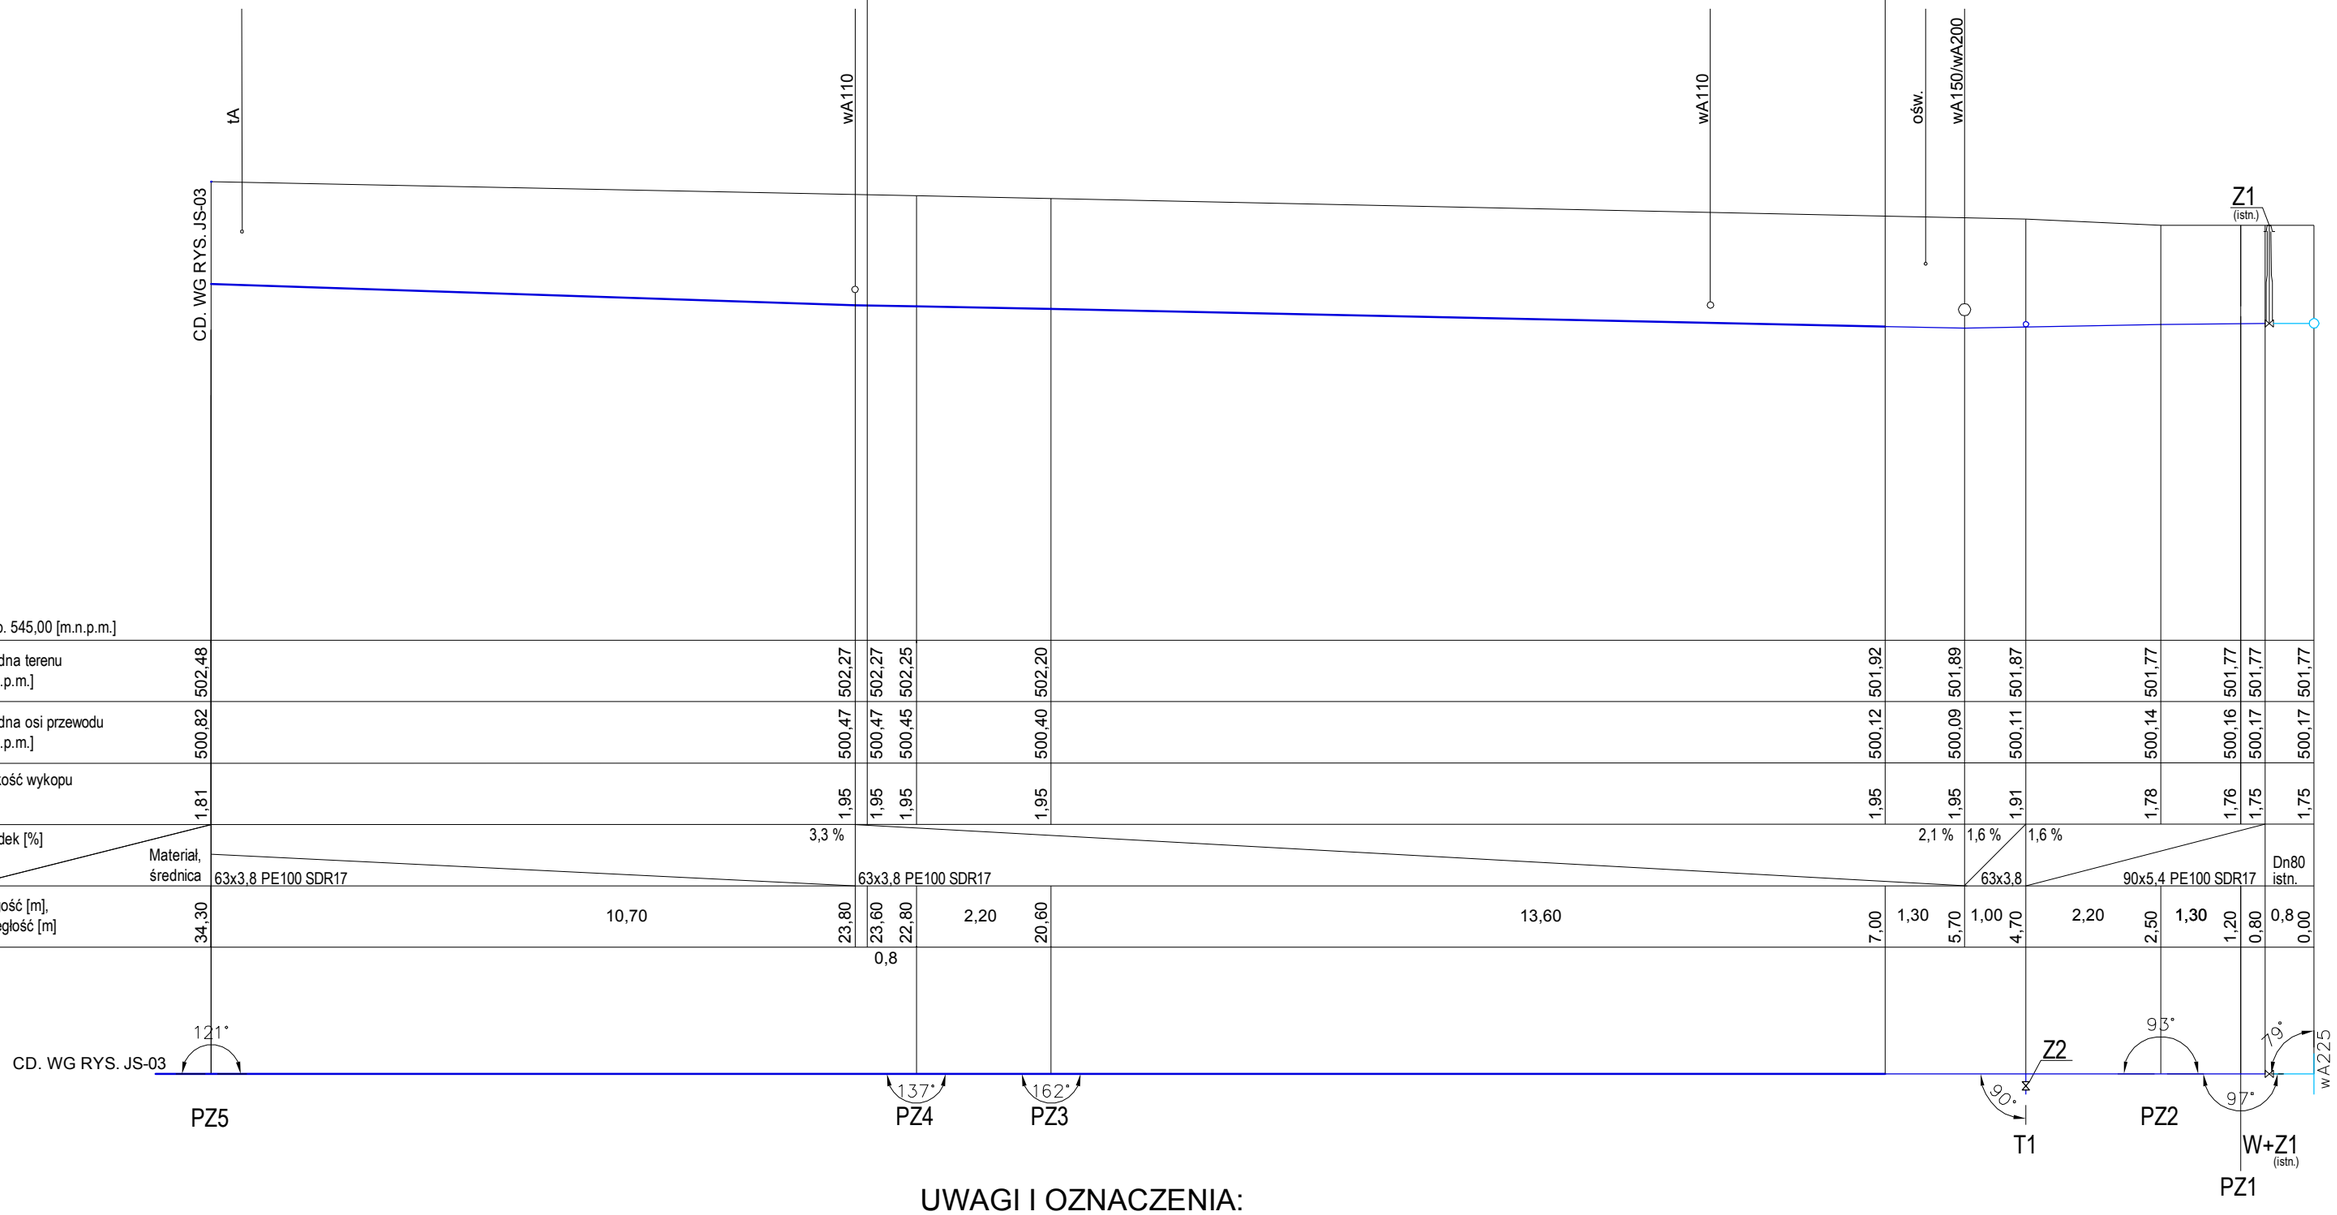

P. p. 545,00 [m.n.p.m.]

Rzędna terenu [m.n.p.m.]	502,48	502,27	502,27	502,25	502,20	501,92	501,89	501,87	501,77	501,77	501,77	501,77	501,77						
Rzędna osi przewodu [m.n.p.m.]	500,82	500,47	500,47	500,45	500,40	500,12	500,09	500,11	500,14	500,16	500,17	500,17	500,17						
Głękość wykopu [m]	1,81	1,95	1,95	1,95	1,95	1,95	1,95	1,91	1,78	1,76	1,75	1,75							
Spadek [%]	3,3 %					2,1 %	1,6 %	1,6 %											
Materiał, średnica	63x3,8 PE100 SDR17	63x3,8 PE100 SDR17						63x3,8	90x5,4 PE100 SDR17			Dn80 istn.							
Długość [m], Odległość [m]	34,30	10,70	23,80	23,60	22,80	2,20	20,60	13,60	7,00	1,30	5,70	1,00	4,70	2,20	2,50	1,30	1,20	0,80	0,8	0,00
				0,8															

Schemat włączenia do istniejącej sieci wodociągowej

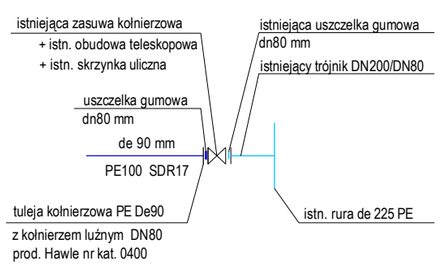

UWAGI I OZNACZENIA:

1.Sieć i przyłącze wody zimnej wykonać z rur PEHD.
2.Przewody układać na podsypce piaskowej o grubości 0,15m.
3.Przewody obsypać wartwą piasku gr. 0,15m.
4.Przy zagłębieniu przewodów mniejszym niż 1,40m należy ocieplić je warstwą żużla gr. 0,3m.

projektowana sieć wodociągowa - wg odrębnego opracowania

projektowana sieć wodociągowa

Z1... istniejąca lub projektowana zasuwa wodociągowa

W miejsce wpięcia do istniejącej sieci wodociągowej

PZ1... punkt załamania na sieci wodociągowej

HP projektowany nadziemny hydrant p.poż. DN80

T1... odgałęzienie od projektowanej sieci wodociągowej (trójnik)

P.P.I.- 58-304 Wałbrzych, ul. I.Grabowskiej 25/10, tel./fax 74/848-20-4.

INWESTOR	Wałbrzyski Związek Wodociągów i Kanalizacji 58-300 Wałbrzych, Al. Wyzwolenia 39		Podz.	Nr rys.
TEMAT:	Budowa sieci wodociągowEJ dla budynków mieszkalnych przy ul. Tunelowej 1a i 7a w Wałbrzychu Sieć wody - Profil od W do PZ5		1:100/100	JS-0
	Imię i nazwisko	nr. upraw.	Data	Podpis
PROJEKTOWAŁ	mgr inż. Mirosława Szewc	671/01/DUW	22.09.2015r.	
SPRAWDZIŁ	inż. Mariusz Nowak	352/00/DUW	22.09.2015r.	