

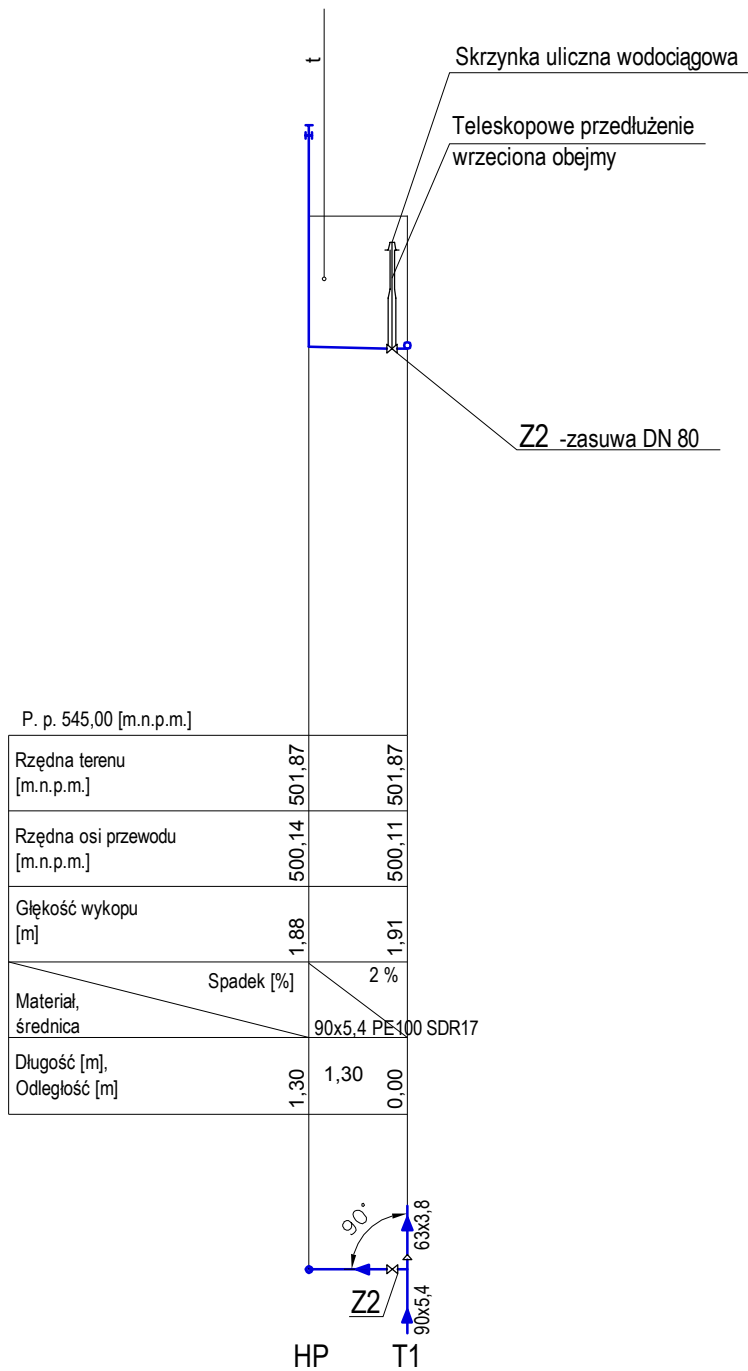


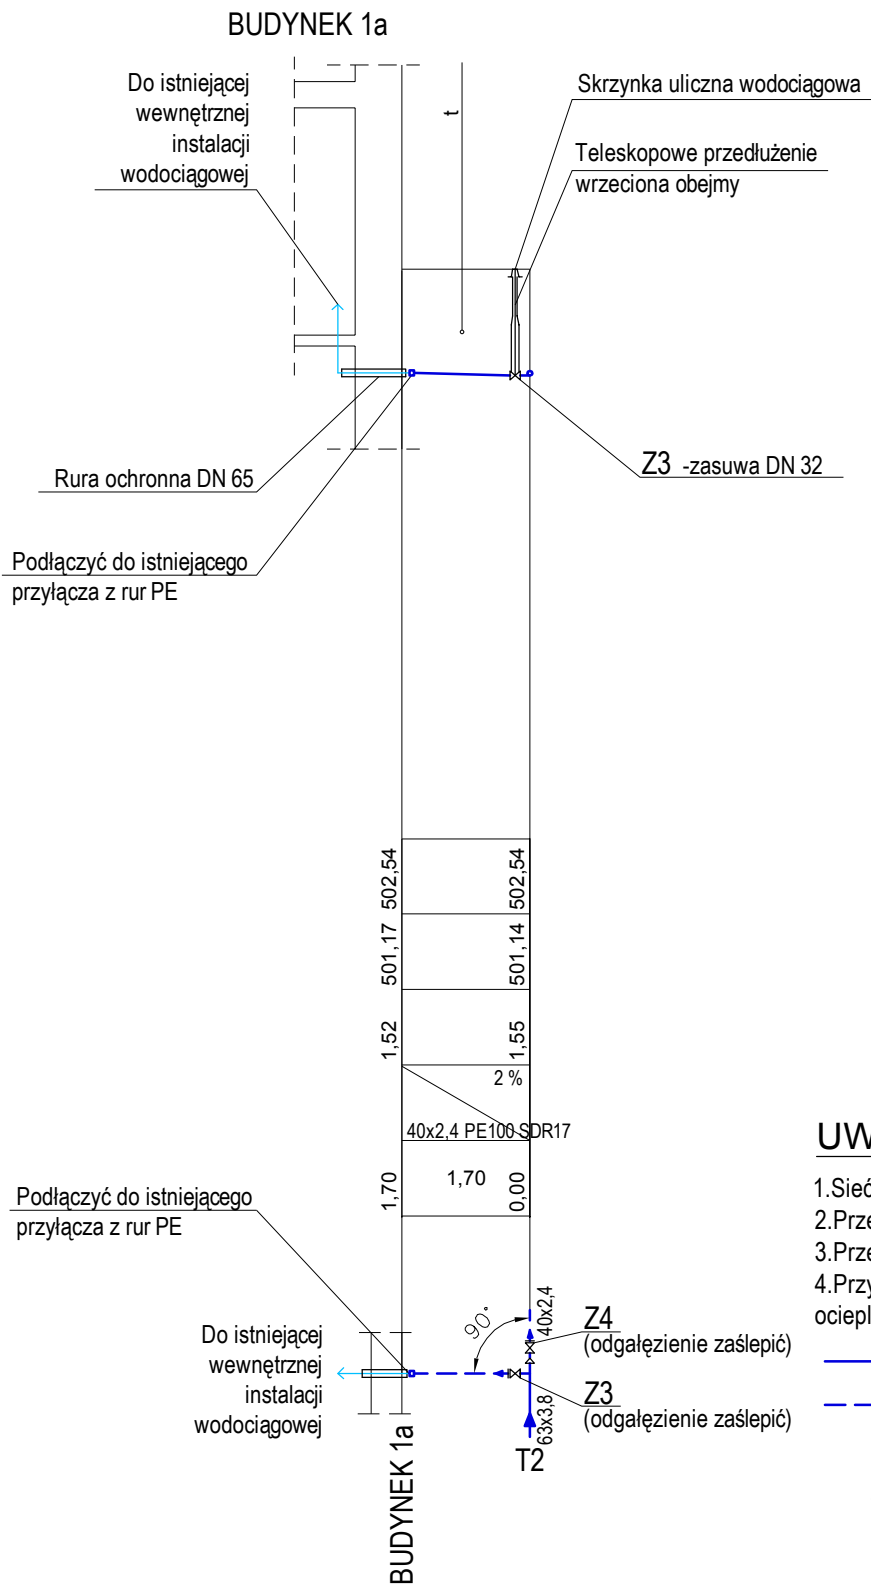

Schemat włączenia hydrantu HP do projektowanego rurociągu (T1)

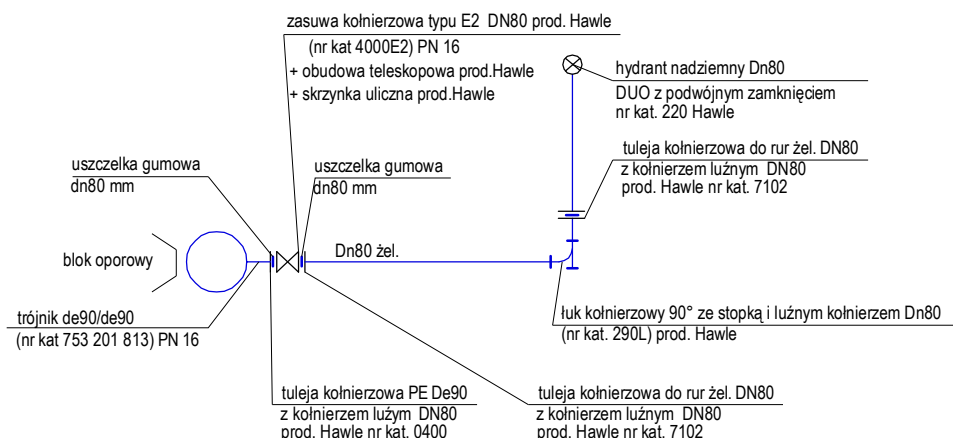

UWAGI I OZNACZENIA:

- 1.Sieć i przyłącze wody zimnej wykonać z rur PEHD.
- 2.Przewody układać na podsypce piaskowej o grubości 0,15m.
- 3.Przewody obsypać warstwą piasku gr. 0,15m.
- 4.Przy zagłębieniu przewodów mniejszym niż 1,40m należy ocieplić je warstwą żużla gr. 0,3m.

- projektowana sieć wodociągowa
- - - projektowane przyłącze wodociągowe - poza zakresem opracowania


Z1... istniejąca lub projektowana zasawa wodociągowa

PZ1... punkt załamania na sieci wodociągowej

HP projektowany nadziemny hydrant p.poż. DN80

T1... odgałęzienie od projektowanej sieci wodociągowej (trójnik)

Schemat włączenia do projektowanego rurociągu (T2)

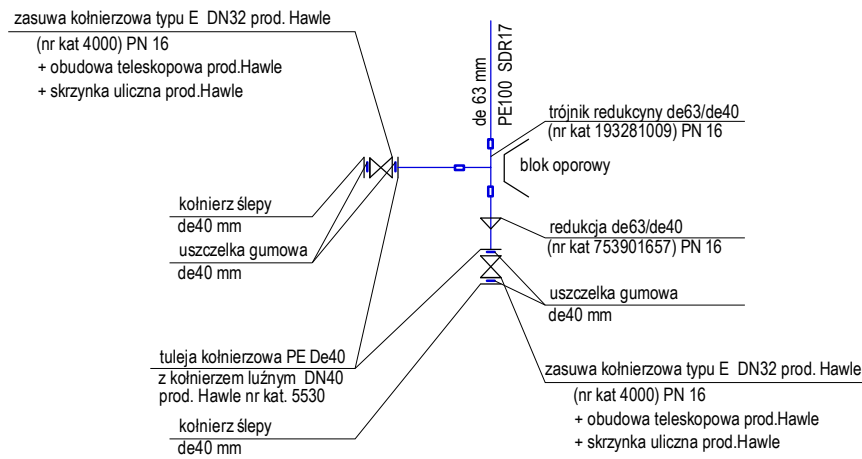

P.P.I.- 58-304 Wałbrzych, ul. I.Grabowskiej 25/10, tel./fax 74/848-20-4.				
INWESTOR	Wałbrzyski Związek Wodociągów i Kanalizacji 58-300 Wałbrzych, Al. Wyzwolenia 39		Podz.	Nr rys.
TEMAT:	Budowa sieci wodociągowej dla budynków mieszkalnych przy ul. Tunelowej 1a i 7a w Wałbrzychu		1:100/100	JS-04
	Imię i nazwisko	nr. upraw.	Data	Podpis
PROJEKTOWAŁ	mgr inż. Mirosława Szewc	671/01/DUW	22.09.2015r.	
SPRAWdził	inż. Mariusz Nowak	352/00/PI IW	22.09.2015r.	