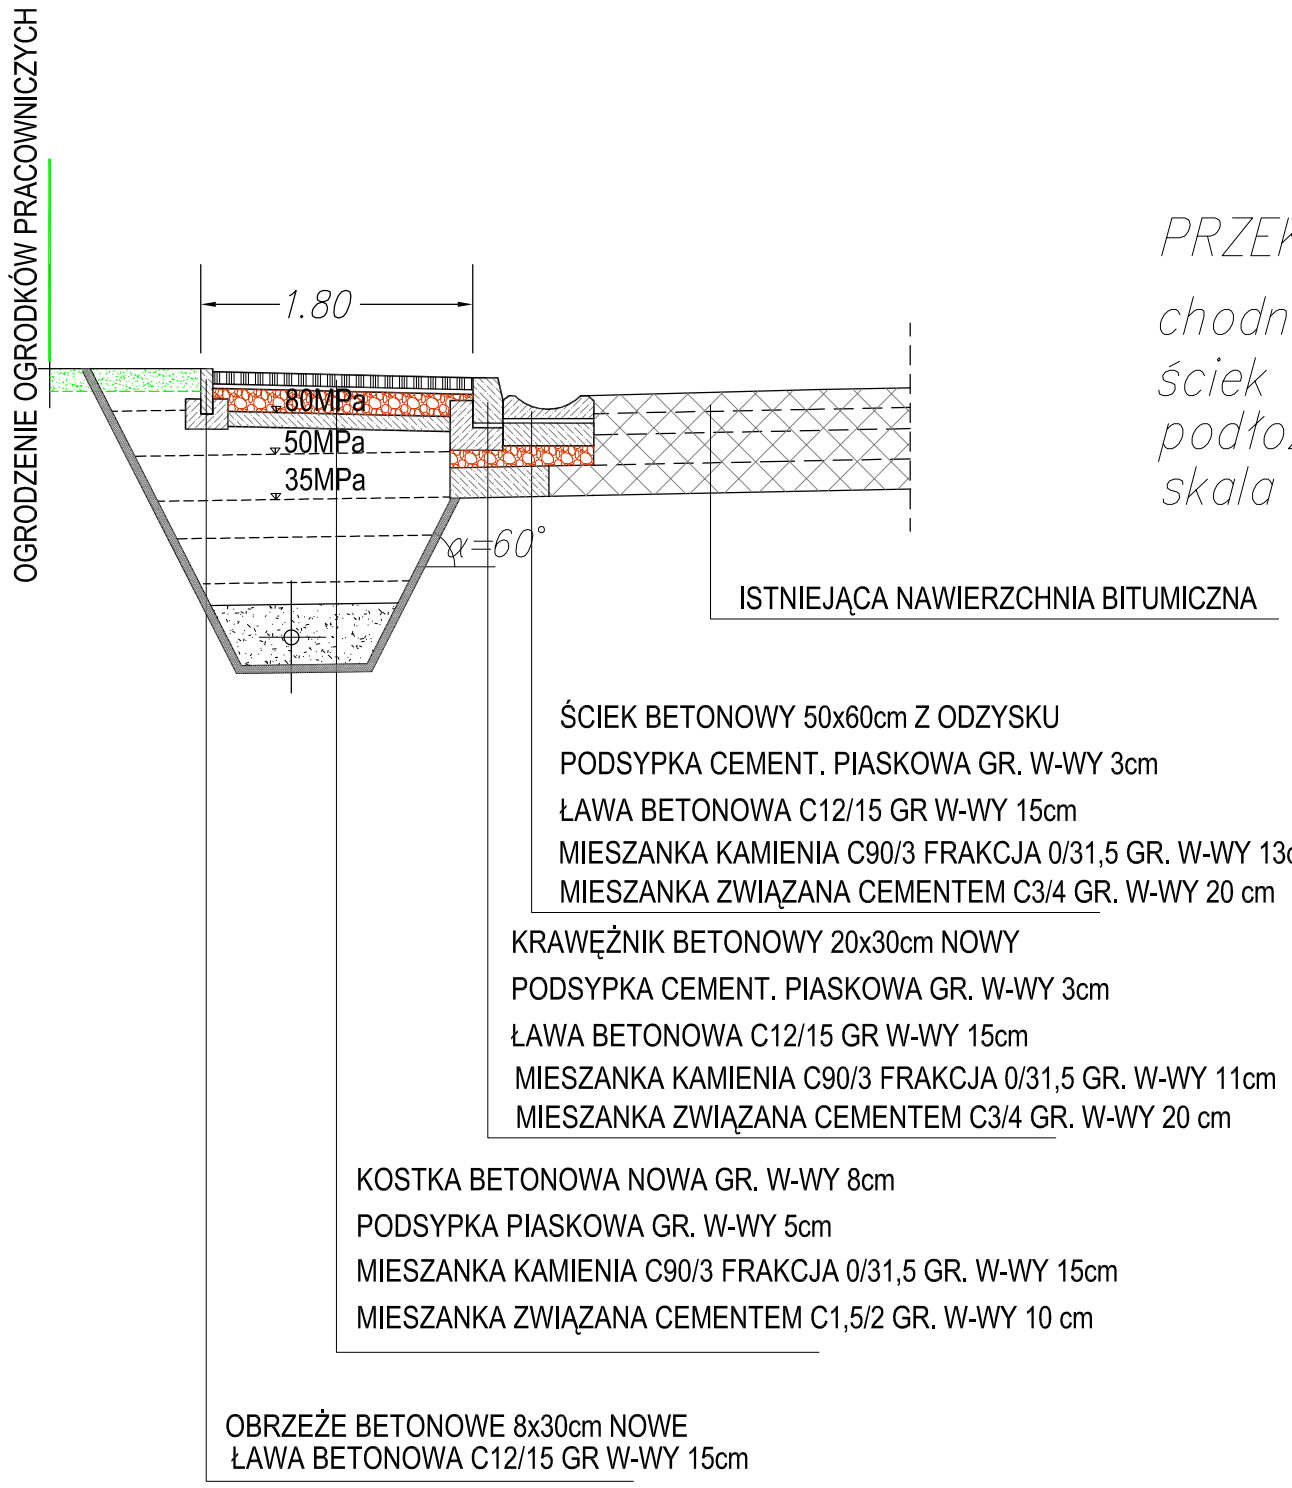

PRZEKRÓJ 3–3

chodnik z płyt, krawężnik i obrzeże do wymiany
ściek korytkowy do przełożenia
podłoże gruntowe G3,
skala 1:50

P.P.I.- 58-304 Wałbrzych, ul. I.Grabowskiej 25/10, tel./fax 74/848-20-49

INWESTOR	Wałbrzyski Związek Wodociągów i Kanalizacji 58-300 Wałbrzych, Al. Wyzwolenia 39		Podz.	Nr rys.
TEMAT:	Budowa sieci wodociągowej w ul. Tunelowej w Wałbrzychu Nawierzchnie do odbudowy. Przekrój 3-3		1:50	DR-03
	Imię i nazwisko	nr. upraw.	Data	Podpis
PROJEKTOWAŁ odbudowa nawierzchni	mgr inż. Tomasz Gmerek	AU-f2/161/81	22.09.2015r.	