



## Rafał Janiec „Kanwo.pl”

Siedziba:

Walim 58-320  
ul. Wyszyńskiego 83  
NIP 886-133-1205  
tel. 74 6622995  
[www.kanwo.pl](http://www.kanwo.pl)

Pracownia:

Świdnica 58-100  
Ofiar Oświęcimskich 23/2  
REG. 890550004  
fax 74 6622985  
[biuro@kanwo.pl](mailto:biuro@kanwo.pl)

## PROJEKT BUDOWLANY

**OBIEKT :** „Budowa sieci kan.sanitarnej i wodociągowej

**ADRES :** ul. Partyzantów w Jedlinie Zdroju dz. nr 446/2, 448, 306/3, 679/7,

**INWESTOR :** WZWiK

Na podstawie art. 20 ust. 4 ustawy z dnia 7 lipca 1994 r. – Prawo budowlane (tekst jednolity Dz. U. Nr 207 poz. 2016 z 2003 z późniejszymi zmianami)

### OŚWIADCZAM

że niniejszy projekt został sporządzony zgodnie z obowiązującymi przepisami oraz zasadami wiedzy technicznej

**PROJEKTANT :** mgr inż. Rafał Janiec

mgr inż. RAFAŁ JANIEC  
Upr. bud. do projektowania i kierowania  
robotami w specjalności instalacyjnej  
w zakresie sieci, instalacji i urządzeń:  
wodociagowych i kanalizacyjnych, ciepłych,  
wentylacyjnych i gazowych bez ograniczeń.  
NBGP.V-7342 3/61.98  
NBGP.V-7342 3/6.97

Załącznik nr.....do decyzji nr.....  
znak.....dnia.....  
679/7-2015 06-11-2015  
Starostwo Powiatowe w Wałbrzychu  
Wydział Administracji  
Architektoniczno-Budowlanej  
i Gospodarki Nieruchomościami

**STAROSTA WAŁBRZYSKI**  
**ZATWIERDZA**  
**projekt budowlany**

*budowa sieci kanalizacji sanitarnej  
Jedlina - Zdroj  
ul. Partyzantów dz. nr 446/2, 448, 306/3, 679/7*  
(nazwa, rodzaj i adres budowy)  
Z up. STAROSTY

Bogusław Buczyński  
Naczelnik Wydziału Administracji  
Architektoniczno-Budowlanej  
i Gospodarki Nieruchomościami

Wałbrzych, październik 2015

## ZAWARTOŚĆ OPRACOWANIA

### Dokumentacja formalno-prawna

- Wypis podmiotów
- Mapa ewidencyjna z zaznaczoną trasą projektowanych sieci
- Zgoda właściciela urzędu Miasta Jedlina-Zdrój działki 306/3 z dnia 12.10.2015
- decyzja Burmistrza Miasta Jedlina-Zdrój na działkę drogową 446/2, 448, 679/7 z dnia 12.10.2015SGN.6630.94.2015 z dnia 21.10.2015 wraz z załącznikami
- Uzgodnienie dokumentacji przez użytkownika tj WPWiK
- Techniczne warunki włączenia wydane przez użytkownika tj WPWiK

### Opis techniczny

- Podstawa prawna opracowania.
- Zakres opracowania
- Obszar oddziaływania obiektu.
- Opis przyjętych rozwiązań.
  - Sieć kanalizacji sanitarnej
  - Sieć wodociągowa
  - Wytyczenie w terenie projektowanych ciągów kanalizacyjnych i wodociągowych.
  - Kolizje z istniejącym uzbrojeniem
  - Instrukcja wykonania wykopu i montażu rur z kamionki i PCV
    - Wykopy.
    - Wypełnienie wykopu
    - Obsypka rurociągu
    - Montaż rurociągu z kamionki
    - Montaż rurociągu PCV
    - Montaż betonowych studni rewizyjnych
    - Próba szczelności przewodów kanalizacji sanitarnej.
  - Instrukcja wykonania wykopu i montażu rur z PE
    - Wykopy
    - Wypełnienie wykopu
    - Obsypka rurociągu
    - odwadnianie wykopu
    - Próby ciśnieniowej
    - Warunki BHP przy budowie i użytkowaniu sieci z polietylenu
- Uwagi końcowe
- INFORMACJA DOTYCZĄCA BEZPIECZEŃSTWA I OCHRONY ZDROWIA

### część Rysunkowa

1. Zagospodarowanie terenu skala 1:1000
2. Profil kan. sanitarnej skala 1 : 100\500
3. Profil sieci wodociągowej skala 1 : 100\500
4. Schematy montażowe węzłów

Wałbrzych, dnia 30-10-2015 r.

Województwo: dolnośląskie

Powiat: wałbrzyski

Jednostka ewidencyjna: 022102\_1, Jedlina-Zdrój

(nazwa organu wydającego dokument)

Nr kancelaryjny: SGN.6642.1800.2015

**WYKAZ PODMIOTÓW I DZIAŁEK**

Data: 30-10-2015 Czas: 13:41:40

Obręb: Jedlina-Zdrój [Nr 0004]

Osoby: 2

| Lp. | Dane osoby fizycznej / instytucji                                                                 | Jednostka rejestrowa |
|-----|---------------------------------------------------------------------------------------------------|----------------------|
| 1   | BURMISTRZ MIASTA JEDLINA-ZDRÓJ REGON: - NIP: -<br>siedziba: ul. Poznańska 2, 58-330 Jedlina-Zdrój | G740,G759            |
| 2   | GMINA JEDLINA-ZDRÓJ REGON: 890718202 NIP: -                                                       | G740,G759            |

Działki: 4

| Lp. | Nr działki | Ark. | Jednostka rejestrowa |
|-----|------------|------|----------------------|
| 1   | 306/3      | 1    | G740                 |
| 2   | 446/2      | 1    | G759                 |
| 3   | 448        | 1    | G759                 |
| 4   | 679/7      | 1    | G740                 |

Sporządził(a): Elżbieta Magoń

Podpis: .....


2015.10.30 13:41:40  
022102\_1  
G740,G759



Jednostka ewidencyjna: 022102\_1, Jedlina-Zdrój  
Obręb: 0004, Jedlina-Zdrój

KOPIA MAPY EWIDENCYJNEJ

SKALA 1:1000

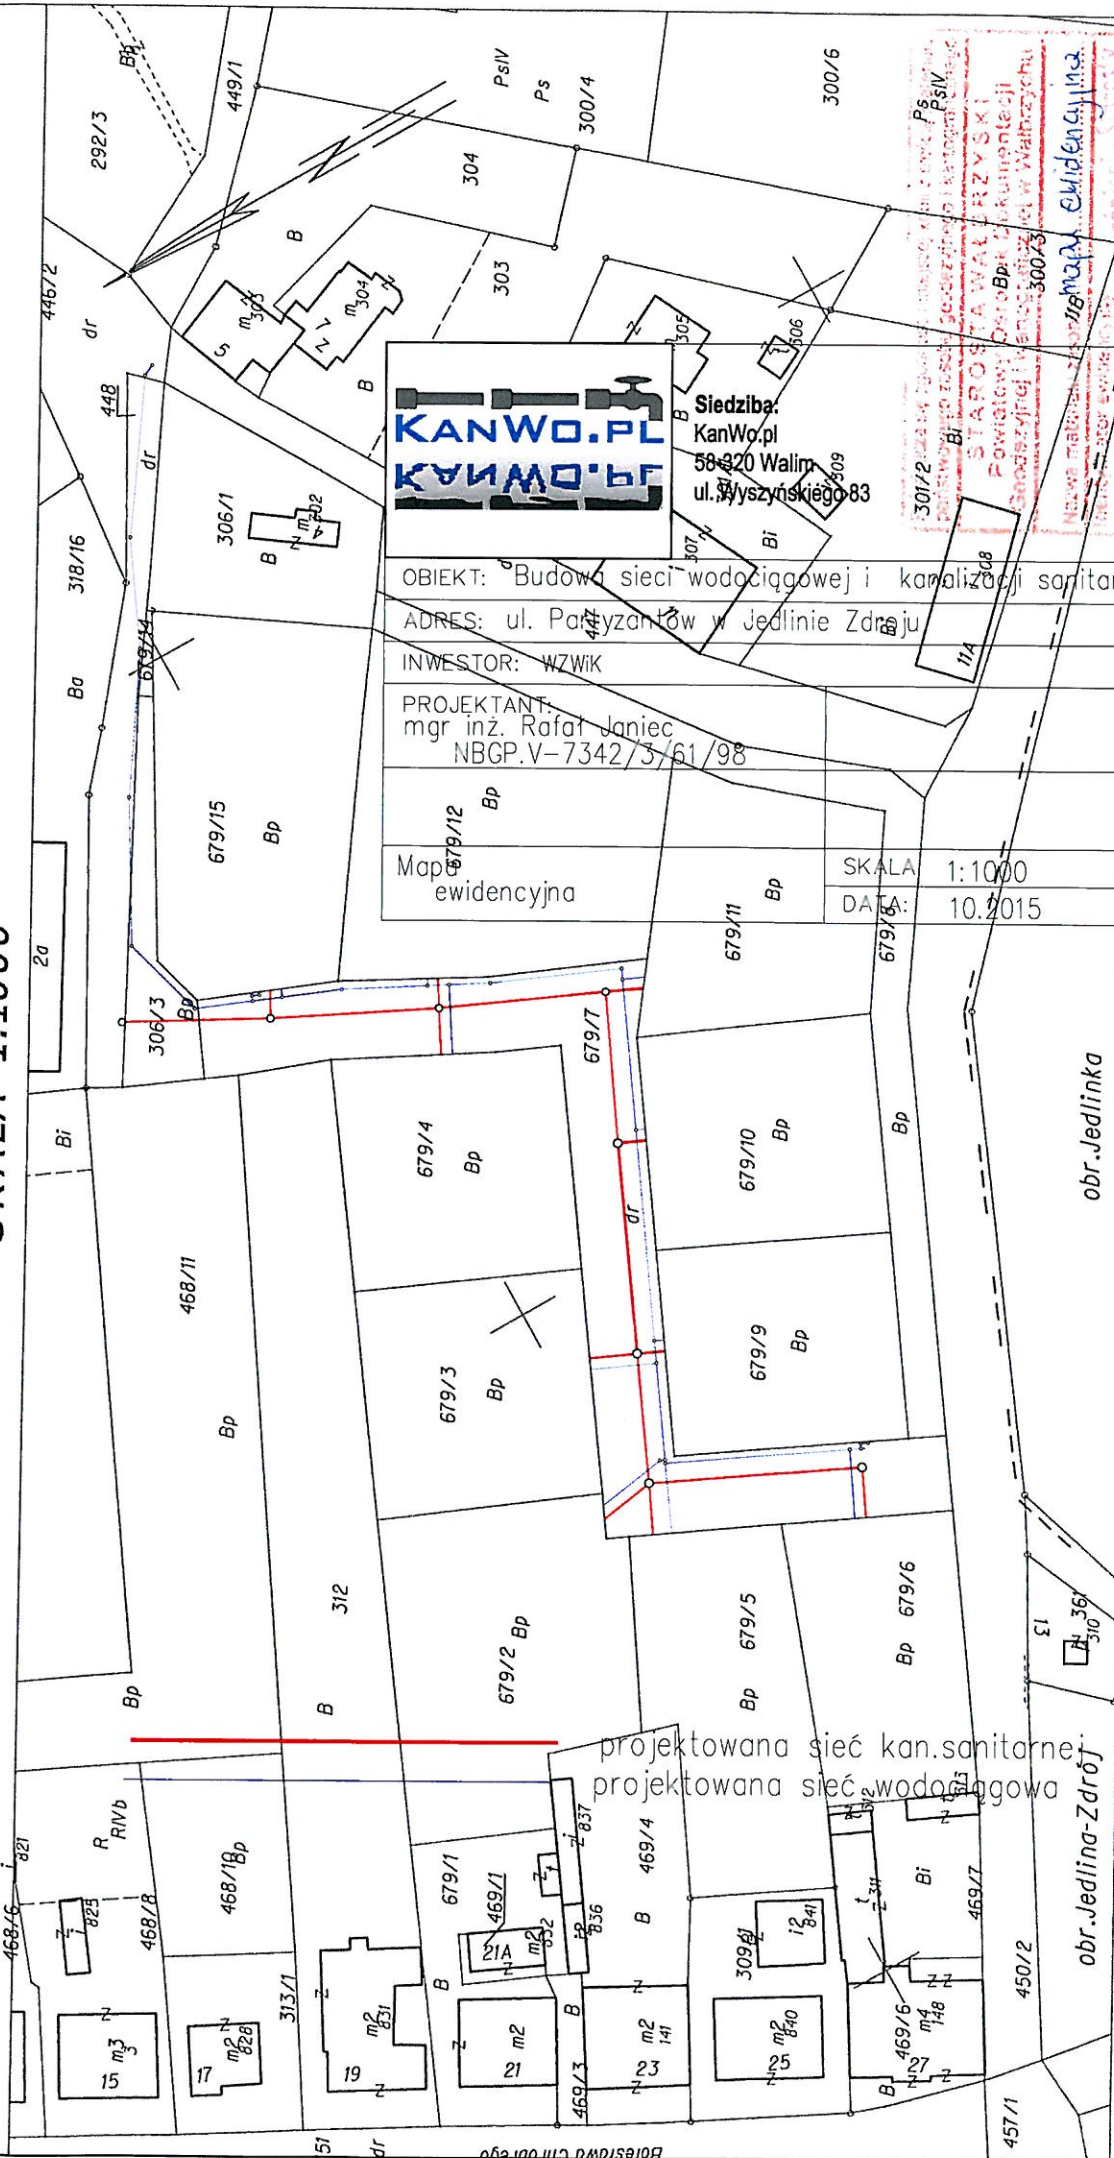

Wąbrzych dn. 2015-10-30  
Sporządził(a) wydruk: Paweł Altheim

30-10-2015

Atheism

Jedlina-Zdrój, dnia 12.10.2015 r.

MNR.6853.15.2015


Rafał Janiec  
„Kanwo.pl”  
ul. Wyszyńskiego 83  
58-320 Walim

W odpowiedzi na wniosek z dnia 21.09.2015 roku w sprawie wyrażania zgody na zajęcie terenu informuję, że wyrażam zgodę na wykonanie sieci kanalizacji sanitarnej i wodociągowej w granicach działki nr 306/3 – obręb Jedlina-Zdrój oraz wyrażam zgodę na dysponowanie przedmiotową nieruchomością na cele budowlane. Jednocześnie informuję, że po zakończeniu robót teren należy uporządkować i doprowadzić do stanu pierwotnego.

Otrzymują:

1. Adresat
2. MNR – a/a

Sporządziła: M. Tomasik

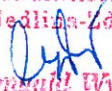ZASTĘPCA BURMISTRZA MIASTA  
Jedlina-Zdrój  
  
Romuald Wysocki



**DECYZJA**

Na podstawie art. 39 ust. 3 ustawy z dnia 21 marca 1985 r. o drogach publicznych (Dz. U. z 2015 r., poz. 460 z późn. zm.), art. 104 ustawy z dnia 14 czerwca 1960 r. Kodeks postępowania administracyjnego (Dz. U. z 2013 r., poz. 267 z późn. zm.) po rozpatrzeniu wniosku z dn. 21.09.2015 r. złożonego przez Pana Rafała Janiec „Kanwo.pl”, ul. Wyszyńskiego 83, 58-320 Walim działającego na podstawie pełnomocnictwa wystawionego przez Pana Marka Mielniczuka Przewodniczącego Zarządu Wałbrzyskiego Związku Wodociągów i Kanalizacji z siedzibą przy Al. Wyzwolenia 39, 58-300 Wałbrzych o uzgodnienie lokalizacji projektowanej sieci kanalizacji sanitarnej i wodociągowej w zakresie ul. Partyzantów (dz. nr 446/2 obręb Jedlina-Zdrój, Gmina Jedlina-Zdrój), (dz. nr 448 obręb Jedlina-Zdrój, Gmina Jedlina-Zdrój) oraz (679/7 obręb Jedlina-Zdrój, Gmina Jedlina-Zdrój)

wyrażam zgodę

na umieszczenie w pasie drogowym drogi gminnej – ul. Partyzantów (dz. nr 446/2 obręb Jedlina-Zdrój, Gmina Jedlina-Zdrój), (dz. nr 448 obręb Jedlina-Zdrój, Gmina Jedlina-Zdrój) oraz (679/7 obręb Jedlina-Zdrój, Gmina Jedlina-Zdrój) sieci kanalizacji sanitarnej i wodociągowej, przy zachowaniu następujących warunków:

1. Sieć kanalizacji sanitarnej i wodociągowa powinny być wykonane w taki sposób, aby nie ograniczały możliwości przebudowy lub remontu drogi.
2. Roboty będą wykonywane bez wstrzymywania ruchu na drodze.
3. Konstrukcję drogi w obrębie miejsca robót należy odbudować zgodnie z technologią w jakiej została wykonana.
4. Decyzja ważna jest wraz z załącznikiem graficznym.
5. Tut. Urząd nie ponosi odpowiedzialności za kolizje z urządzeniami obcymi znajdującymi się w pasie drogowym. Lokalizację tych urządzeń ustalić należy z ich właścicielami.
6. Przed rozpoczęciem robót inwestor jest zobowiązany do uzyskania pozwolenia na budowę lub zgłoszenia robót budowlanych. W przypadku pozwoleń na budowę, inwestor jest zobowiązany do uzgodnienia z zarządcą drogi, przed uzyskaniem pozwolenia na budowę, projektu budowlanego obiektu lub urządzenia.
7. Niniejsza decyzja nie jest zezwoleniem na zajęcie pasa drogowego celem wykonania robót. Przed przystąpieniem do prac należy wystąpić do tutejszego organu z wnioskiem o wydanie zezwolenia na zajęcie pasa drogowego, zgodnie z Rozporządzeniem Rady Ministrów z dnia 1 czerwca 2004 r. w sprawie warunków udzielenia zezwolenia na zajęcie pasa drogowego (Dz.U. Nr 140, poz. 1481 z późn. zm.), powołując się na niniejszą decyzję.

8. Niniejsza decyzja obowiązuje na okres 2 lat i traci swą ważność w przypadku nie dotrzymania podanych warunków przez inwestora.
9. Wydana decyzja jest równoznaczna z prawem do dysponowania terenem na cele budowlane.

## UZASADNIENIE

W dniu 25.09.2015 r. do tutejszego organu wpłynął wniosek Pana Rafała Janiec „Kanwo.pl”, ul. Wyszyńskiego 83, 58-320 Walim, działającego na podstawie pełnomocnictwa wystawionego przez Pana Marka Mielniczuka Przewodniczącego Zarządu Wałbrzyskiego Związku Wodociągów i Kanalizacji z siedzibą przy Al. Wyzwolenia 39, 58-300 Wałbrzych o uzgodnienie lokalizacji projektowanej sieci kanalizacji sanitarnej i wodociągowej w zakresie ul. Partyzantów (dz. nr 446/2 obręb Jedlina-Zdrój, Gmina Jedlina-Zdrój), (dz. nr 448 obręb Jedlina-Zdrój, Gmina Jedlina-Zdrój) oraz (679/7 obręb Jedlina-Zdrój, Gmina Jedlina-Zdrój).

Zgodnie z art. 39 ust. 3 ustawy o drogach publicznych w szczególnie uzasadnionych przypadkach lokalizowanie w pasie drogowym obiektów budowlanych lub urządzeń niezwiązanych z potrzebami zarządzania drogami lub potrzebami ruchu drogowego może nastąpić wyłącznie za zezwoleniem właściwego zarządcy drogi. Wymienione we wniosku dz. nr 446/2, 448, 679/7 (obrub Jedlina-Zdrój, Gmina Jedlina-Zdrój) stanowią drogi. Zarządcą drogi gminnej zgodnie z art. 19 ust. 2 pkt. 4 ustawy o drogach publicznych, jest burmistrz miasta.

W niniejszym uzgodnieniu zawarto warunki niezbędne by zachować funkcjonalność dróg przy jednoczesnej konieczności rozbudowy infrastruktury w terenie.

Mając na uwadze powyższe, orzeczono jak w sentencji.

## POUCZENIE

Od niniejszej decyzji stronie służy odwołanie do Samorządowego Kolegium Odwoławczego w Wałbrzychu, za moim pośrednictwem, w terminie 14 dni od dnia jego doręczenia.


Otrzymują:  
1. Rafał Janiec „Kanwo.pl”  
ul. Wyszyńskiego 83  
58-320 Walim  
2. WPWiK  
Al. Wyzwolenia 39  
58-300 Wałbrzych  
3. GMI-a/a

Sporządziła M. Kielar

12.10.15

Z up. Burmistrza Miasta  
Jedlina-Zdrój  
Romana Lewicki  
ZASTĘPCA BURMISTRZA



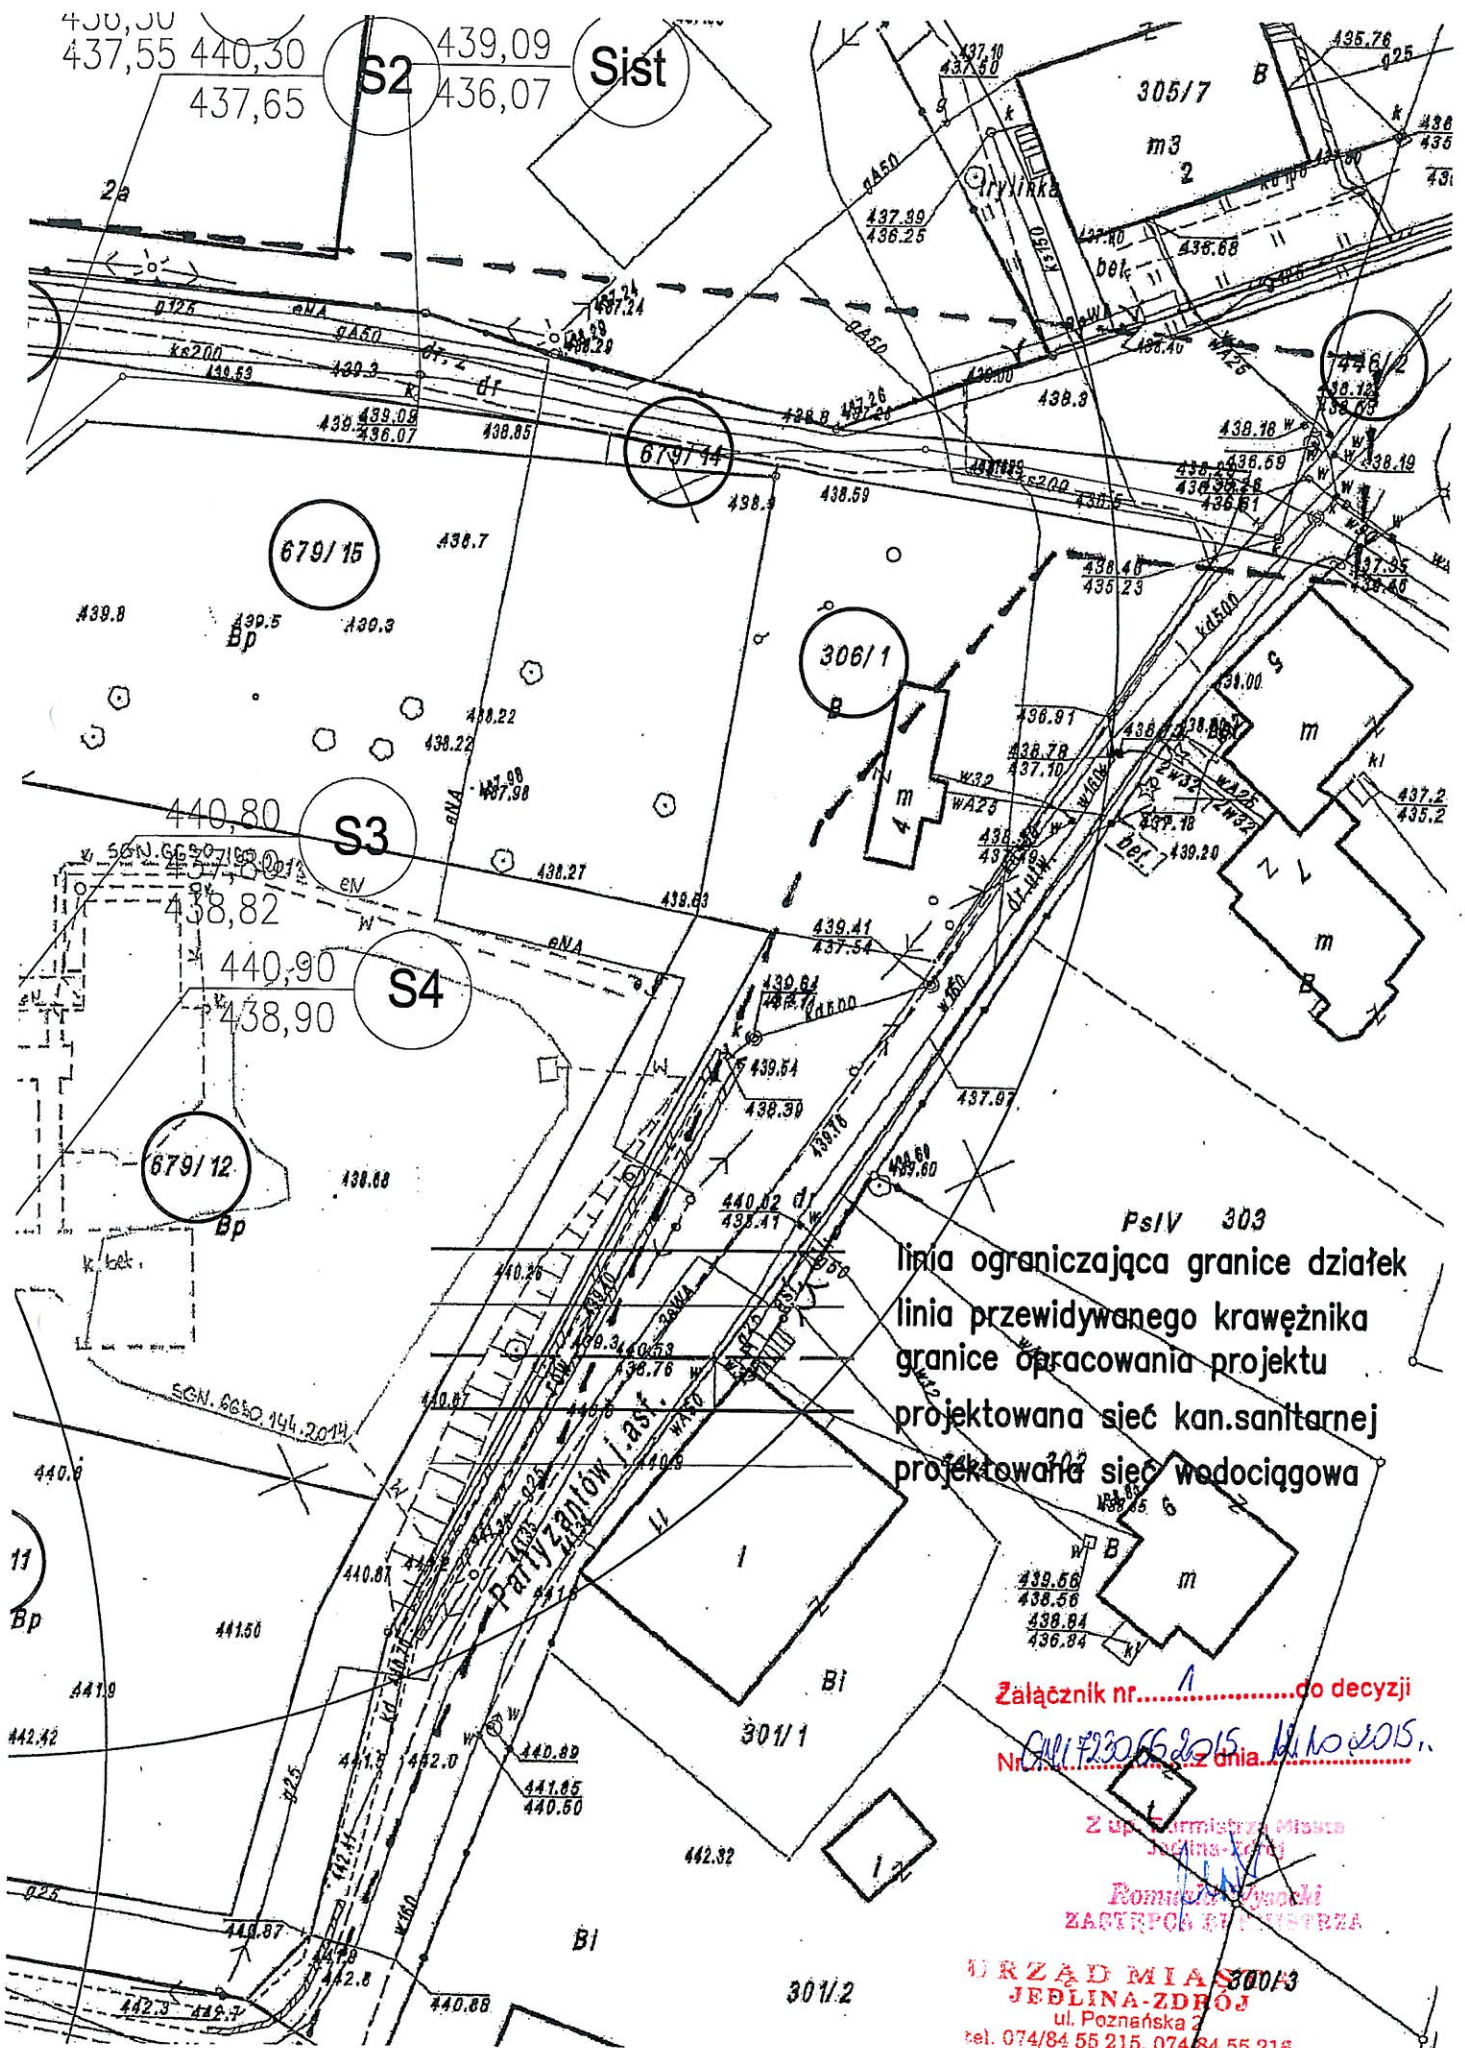

PsIV 303  
 linia ograniczająca granice działek  
 linia przewidywanego krawężnika  
 granice opracowania projektu  
 projektowana sieć kan. sanitarnej  
 projektowana sieć wodociągowa

Załącznik nr.....do decyzji  
 Nr.....z dnia.....

Z up. starosty Miasta  
 Jedlina-Zdrój  
 Roman Gajda  
 ZASTĘPCA STAROSTY

URZĄD MIASTA  
 JEDLINA-ZDRÓJ  
 ul. Poznańska 2  
 tel. 074/84 55 215, 074/84 55 216  
 fax 074/88 55 269  
 58-330 JEDLINA-ZDRÓJ  
 NID 695 10 00 000



STAROSTA WAŁBRZYSKI  
Aleja Wyzwolenia 20-24  
58-300 WAŁBRZYCH

## ODPIS PROTOKOŁU Z NARADY KOORDYNACYJNEJ W SPRAWIE NR SGN.6630.94.2015

Na podstawie art. 28 ust. 1 ustawy z dnia 17 maja 1989 r. Prawo Geodezyjne i Kartograficzne (Dz. nr 93 poz. 1287 z 2010 r. - z późniejszymi zmianami)

|                      |   |
|----------------------|---|
| Przedmiot narady:    | <b>Budowa sieci wraz z przyłączami: kanalizacji sanitarnej i wodociągowej w rejonie ul. Partyzantów w Jedlinie-Zdroju.</b> |
| Lokalizacja:         | <b>Jedlina-Zdrój, obręb nr 0004 Jedlinadz.: 306/3, 446/2, 448, 679/7, 679/14</b>                                           |
| Inwestor:            | WAŁBRZYSKI ZWIĄZEK WODOCIĄGÓW I KANALIZACJI W WAŁBRZYCHU<br>58-300 Wałbrzych<br>al. Wyzwolenia 39                          |
| Przewodniczący:      | Małgorzata Juchniewicz - Inspektor<br>Wydział Geodezji i Kartografii                                                       |
| Miejsce narady:      | Starostwo Powiatowe w Wałbrzychu                                                                                           |
| Opłata nr:           | 4419/15/1   |
| Sposób przeprowadz.: | stacjonarny z elementami elektronicznymi                                                                                   |
| Data wpływu:         | 12.10.2015   |
| Data narady:         | 21.10.2015   |

### Stanowisko Przewodniczącego narady koordynacyjnej:

1. Uzgodnienie traci ważność gdy inwestor lub organ administracji architektoniczno-budowlanej a także organ nadzoru budowlanego powiadomią o utracie ważności, zmianie lub uchyleniu decyzji:
  - o warunkach zabudowy i zagospodarowania terenu wydanej przed dniem 11 lipca 2003 r.,
  - o warunkach zabudowy,
  - o ustaleniu lokalizacji inwestycji celu publicznego,
  - o zatwierdzeniu projektu budowlanego,
  - o pozwoleniu na budowę.
2. O wystąpieniu w/w przypadków (pkt 1) inwestor jest zobowiązany zawiadomić bezzwłocznie tutejszy Organ.
3. Wszystkie odstępstwa od uzgodnionej dokumentacji wymagają dodatkowego uzgodnienia w tutejszym Organie.
4. Przed wejściem w teren należy uzyskać zgodę właścicieli gruntów na ułożenie przewodów uzbrojenia podziemnego na ich nieruchomościach.
5. Inwestorzy są obowiązani do zapewnienia wyznaczenia przez jednostki uprawnione do wykonywania prac geodezyjnych, usytuowania w terenie obiektów budowlanych wymagających pozwolenia na budowę.
6. Po zrealizowaniu niniejszego obiektu, należy zlecić uprawnionej jednostce wykonawstwa geodezyjnego inwentaryzację powykonawczą (w przypadku przewodów podziemnych przed ich zasypaniem).

7. Integralną część niniejszego uzgodnienia stanowią mapy z uwidocznionym projektem inwestycji.
8. Prace ziemne w miejscach zbliżeń z punktami osnowy geodezyjnej należy prowadzić ręcznie. W przypadku naruszenia znaków osnowy geodezyjnej w toku prac ziemnych, inwestor zobowiązany jest do naprawienia szkody poprzez zlecenie odtworzenia położenia znaku uprawnionej jednostce wykonawstwa geodezyjnego, po uprzednim uzyskaniu informacji w Powiatowym Ośrodku Dokumentacji Geodezyjnej i Kartograficznej o potrzebie odtworzenia znaku.

### Lista uczestników narady koordynacyjnej

| Lp | Nazwa instytucji   | Przedstawiciel      | Podpis      |
|----|---|---------------------|-------------|
| 1  | NETIA SA Z SIEDZIBĄ W WARSZAWIE                                                                                                 | Łe... ..            | Ł           |
| 2  | ORANGE POLSKA DOMENA HURT<br>DOSTARCZANIE I SERWIS USŁUG<br>WYDZIAŁ EWIDENCJI I ZARZĄDZANIA<br>DANYMI O INFRASTRUKTURZE WROCŁAW | Joanna e-mail       | [Signature] |
| 3  | PSG SP. Z O.O. ODDZIAŁ WE WROCŁAWIU<br>ZAKŁAD W WAŁBRZYCHU                                                                      | Krzysztof Olszowski | [Signature] |
| 4  | STAROSTWO POWIATOWE<br>WYDZIAŁ ADMINISTRACJI<br>ARCHITEKTONICZNO-BUDOWLANEJ<br>I GOSPODARKI NIERUCHOMOŚCIAMI                    | Joanna Troska       | [Signature] |
| 5  | STAROSTWO POWIATOWE<br>WYDZIAŁ INFRASTRUKTURY POWIATU                                                                           | mgr Michał          | [Signature] |
|    | I OCHRONY ŚRODOWISKA   | Jan Jura            | [Signature] |
|    | TAURON DYSTRYBUCJA S.A.<br>ODDZIAŁ W WAŁBRZYCHU                                                                                 | Waldemar Sońka      | [Signature] |
| 7  | URZĄD MIASTA JEDLINA ZDRÓJ   | Aleksander Lis      | [Signature] |
| 8  | WAŁBRZYSKIE PRZEDSIĘBIORSTWO<br>WODOCIĄGÓW I KANALIZACJI<br>SPÓŁKA Z O.O.                                                       |                     |             |

**UWAGA:** Brak podpisu jest jednoznaczny z nieobecnością uczestnika powiadomionego o naradzie koordynacyjnej

**Stanowisko uczestników narady koordynacyjnej**

1. lista uczestników na naradę koordynacyjną;
2. załącznik do protokołu nr 94/15 z dnia 21.10. 2015 r. - Orange Polska S.A.
3. załącznik nr: TW/NK/INF-5551/2015 z dnia 21.10.2015 r.
4. załącznik nr: OMD4/NK-SP/WS/52/2015 z dnia 21.10.2015 r.

**7 uchwycenie Starosty**  
**Przewodniczący Narady Koordynacyjnej**  
**INSPEKTOR**  
**Małgorzata Juchniewicz**



**Lista uczestników na naradę koordynacyjną**

Temat: Budowa sieci wraz z przyłączami: kanalizacji sanitarnej i wodociągowej w rejonie ul. Partyzantów w Jedlinie-Zdroju.

| Lp. | Nazwa instytucji   | Uwagi uzgadniającego                                          | Imię i nazwisko oraz podpis     |
|-----|---|---------------------------------------------------------------|---------------------------------|
| 1   | NETIA SA Z SIEDZIBĄ W WARSZAWIE                                                                                                 | BEZ UWAG                                                      | Łęczyński<br>L                  |
| 2   | ORANGE POLSKA DOMENA HURT<br>DOSTARCZANIE I SERWIS USŁUG<br>WYDZIAŁ EWIDENCJI I ZARZĄDZANIA<br>DANYMI O INFRASTRUKTURZE WROCŁAW | goczek e-mail<br>uwagi zgłoszone z materiałem<br>do protokołu | J                               |
| 3   | PSG SP. Z O.O. ODDZIAŁ WE WROCŁAWIU<br>ZAKŁAD W WAŁBRZYCHU                                                                      | UWAGI ZGODNIE Z ZAŁĄCZNIKIEM<br>TN/NK/5551/2015               | KRYSZTOF<br>OLSENSKI<br>K       |
| 4   | STAROSTWO POWIATOWE<br>WYDZIAŁ ADMINISTRACJI<br>ARCHITEKTONICZNO-BUDOWLANEJ<br>I GOSPODARKI NIERUCHOMOŚCIAMI                    | Bez uwag<br>Siostrzyski                                       | L                               |
| 5   | STAROSTWO POWIATOWE<br>WYDZIAŁ INFRASTRUKTURY POWIATU                                                                           | bez uwag                                                      | Grzegorz Mioduski               |
|     | I OCHRONY ŚRODOWISKA   | bez uwag                                                      | Jan Płonka                      |
| 6   | TAURON DYSTRYBUCJA S.A.<br>ODDZIAŁ W WAŁBRZYCHU                                                                                 | zgodnie z opinią<br>OND4/NK-SP/MS/52/2015                     | Waldemar<br>Bóitek<br>W. Bóitek |



Orange Polska S.A.  
Domena Hurt  
Dostarczanie i Serwis Usług, Ewidencja i Standardy Infrastruktury  
Wydział Ewidencji i Zarządzania Danymi o Infrastrukturze Wrocław

Adres do korespondencji:  
ul. Długa 60  
58-309 Wałbrzych  
tel.: 74 840 14 41  
fax: 74 842 63 90

data: ..... 21 PAŹ. 2015

Załącznik do protokołu nr: ..... 34 ...../2015

1. W obrębie opracowania brak jest zaewidencjonowanej infrastruktury administrowanej i eksploatowanej przez ORANGE POLSKA S.A.
2. W przypadku odkrycia, w trakcie robót ziemnych, urządzeń nie naniesionych na przedłożonym planie sytuacyjnym, należy je zabezpieczyć i powiadomić użytkownika: Wydział Utrzymania Usług i Infrastruktury we Wrocławiu, ul. Długa 60, 58-309 Wałbrzych; tel. 74 842 28 90; fax. 74 843 40 02 oraz inspektora nadzoru.

Grzegorz Pawłowicz  
Wydział Ewidencji i Zarządzania  
Danymi o Infrastrukturze Wrocław

|                       |                                                                           |                        |                           |
|-----------------------|---------------------------------------------------------------------------|------------------------|---------------------------|
| 7                     | URZĄD MIASTA JEDLINA ZDRÓJ                                                | negotywne<br>bez uwagi | 21.10.2015<br>[Signature] |
| 8                     | WAŁBRZYSKIE PRZEDSIĘBIORSTWO<br>WODOCIĄGÓW I KANALIZACJI<br>SPÓŁKA Z O.O. |                        |                           |
| U<br>W<br>A<br>G<br>I |                                                                           |                        |                           |

Sporządził: Małgorzata Juchniewicz

Przewodniczący Rady Koordynacyjnej  
INSPEKTOR  
Małgorzata Juchniewicz



Polska Spółka Gazownictwa sp. z o.o.  
Oddział we Wrocławiu  
ul. Ziębicka 44, 50-507 Wrocław  
tel. 71 364 95 05, faks 71 336 71 06

**Zakład w Wałbrzychu**

ul. T. Kościuszki 1, 58-300 Wałbrzych  
tel. 74 842 74 51, faks 74 842 46 14  
sekretariat.walbrzych@wroclaw.psgaz.pl

**Narada koordynacyjna**

Wasz znak: SGN. 6630.94.2015  
Nasz znak: ..TW../NK/INF - 5551... / 2015

Wałbrzych, 21.10.2015r.

Dot.: BUDOWA SIĘCI KANALIZACJI SANITARNEJ I WODOCIĄGOWEJ

W REZYMIE UL. PARTYZANTÓW W JEDLINIE ZDRÓJ

Polska Spółka Gazownictwa sp. z o.o. Oddział we Wrocławiu Zakład w Wałbrzychu informuje, że uzgadnia przedłożoną dokumentację projektową w zakresie kolizji z naszą infrastrukturą gazową. W związku z tym należy dostosować się do poniższych wytycznych, w których informujemy że:

1. W obszarze objętym zakresem opracowania w/w. inwestycji zlokalizowana jest czynna sieć gazowa:
  - niskiego ciśnienia —
  - średniego ciśnienia DE125 / DE25
  - podwyższonego średniego ciśnienia —
  - projektowana sieć gazowa —
2. Dla istniejącej czynnej sieci gazowej należy zachować właściwe strefy kontrolowane wg Rozporządzenia Ministra Gospodarki z dnia 26.04.2013r. w sprawie warunków technicznych, jakim powinny odpowiadać sieci gazowe (Dz. U. poz. 640 z dnia 04.06.2013 r.).
3. W odległości < 1m od osi sieci gazowej nie wolno prowadzić robót ziemnych sprzętem mechanicznym zgodnie z Rozporządzeniem Ministra Infrastruktury z dnia 6 lutego 2003 r. w sprawie bezpieczeństwa i higieny pracy podczas wykonywania robót budowlanych (Dz. U. Nr 47, poz. 401 z dnia 19.03.2003 r.).
4. Miejsca zblżeń i skrzyżowań z ww. siecią należy zabezpieczyć zgodnie z obowiązującymi przepisami.
5. W wyniku prowadzonych robót nie może nastąpić znaczne wypłylenie ani zagłębienie istniejącego gazociągu. Istniejące studzienki na sieci gazowej należy

- podnieść do poziomu projektowanego chodnika lub drogi. W przypadku zmiany niwelety terenu zaprojektować i wykonać przełożenie gazociągu na właściwą głębokość, na własny koszt, po uprzednim uzyskaniu warunków w ZG Wałbrzych.
6. Prace należy prowadzić w sposób wykluczający uszkodzenie sieci gazowej lub urządzeń gazowych.
  7. W przypadku uszkodzenia sieci gazowych lub urządzenia gazowego Inwestor ponosi koszty:
    - usunięcia uszkodzenia;
    - strat gazu spowodowanych uszkodzeniem;
    - przekroczenia mocy umownej na punktach wejścia do systemu dystrybucyjnego,
    - odszkodowania dla odbiorców z tytułu przerw w dostawie gazu;
    - naprawy urządzeń pomiarowych na punktach wejścia do systemu dystrybucyjnego.
  8. Ponadto informujemy, że sieci gazowe budowane we wcześniejszych latach z rur stalowych posadowione są na głębokości od 1m do 1,5m, natomiast sieci gazowe wykonane z polietylenu posadowione są na następujących głębokościach:
    - minimalne przykrycie dla przyłączy wynosi 0,6m;
    - dla gazociągów w terenie zabudowanym (np. w ulicy) – 0,8m;
    - dla gazociągów poza terenem zabudowanym (np. w gruntach ornych) – 1m.
  9. Nie wyklucza się istnienia innych sieci gazowych nie wskazanych na planie sytuacyjno - wysokościowym, które nie były zgłoszone do odbioru w PSG sp. z o.o. Oddział we Wrocławiu Zakład w Wałbrzychu i nie zostały zainwentaryzowane zarówno przez PSG sp. z o.o. Oddział we Wrocławiu Zakład w Wałbrzychu, jak i przez firmę geodezyjną.
  10. O terminie rozpoczęcia robót należy bezwzględnie powiadomić pisemnie **Rejon Dystrybucji Gazu Wałbrzych ul. Głogowska 1, 58-302 Wałbrzych, Sekcję Stacji Gazowych i Sieci Wysokiego Ciśnienia (RDG25), ul. Wrocławska 2, 58-309 Wałbrzych.** Całość prac związanych z projektowaną inwestycją prowadzić w porozumieniu i pod nadzorem w/w Rejonu / Sekcji.
  11. Każdorazowe odkrycie czynnej sieci gazowej należy przed zasypaniem zgłosić do RDG / Sekcji.
  12. Podczas wykonywania robót ziemnych w przypadku uszkodzenia taśmy ostrzegawczej należy ją przywrócić do stanu pierwotnego.
  13. Niniejsze uzgodnienie wraz z załącznikiem ważne jest do dnia 21.10.....-2016r. o ile wcześniej nie zostanie rozpoczęta przedmiotowa inwestycja.

Otrzymują:

1. Adresat
2. ~~PSG sp. z o.o.~~

Starszy Specjalista  
ds. Technicznych RDG

Krzysztof Olszewski



Wałbrzych, 24.10. 2015 r.

**Starostwo Powiatowe w Wałbrzychu**  
**Wydział Geodezji, Kartografii**  
**i Gospodarki Nieruchomościami**  
**Aleja Wyzwolenia 22**  
**58-300 Wałbrzych**

Numer opinii: OMD4/NK-SP/.../2015 NS/52

Numer tematu SGN.6630. 94.2015

Informacja o występujących ew. kolizjach: skrzyżowania z kablem SN i nN

Przedstawiona dokumentacja projektowa zostaje zaopiniowana wg. punktów B, E, F

- A. Zgodnie z uwagami zawartymi w piśmie Znak .....  
Z dnia .....
- B. Prace w pobliżu urządzeń podziemnych TAURON Dystrybucja S.A. należy wykonać ręcznie, zgodnie z obowiązującymi normami. Wskazane jest ze względu na bezpieczeństwo osób i mienia, by przed przystąpieniem do prac wystąpić do TAURON Dystrybucja S.A. Oddział w Wałbrzychu o nadzór branżowy.
- C. Przed przystąpieniem do prac w odległości mniejszej niż:  
- 3 m od skrajnych przewodów linii napowietrznych nN,  
- 10 m od skrajnych przewodów linii napowietrznych SN,  
- 15 m od skrajnych przewodów linii napowietrznych WN,  
należy uzgodnić bezpieczne metody pracy ze Spółką eksploatującą sieć. Odległości powyższe dotyczą również użycia dźwignic, licząc odległość od najdalej wysuniętej części maszyny do skrajnego przewodu. Prace ziemne należy prowadzić w ten sposób, aby nie naruszać ustojów słupów linii jw., Inaczej będą musiały być odbudowane kosztem i staraniem winnego ich uszkodzenia.
- D. Należy zachować minimalną odległość projektowanych sieci podziemnych od istniejących fundamentów słupów linii energetycznych:  
- linii nN - 1m,  
- linii SN - 2m,  
- linii WN - 5m
- E. Kategorycznie zabraniamy prowadzenia robót ziemnych sprzętem mechanicznym bez nadzoru w odległości mniejszej niż 2m od zlokalizowanego przekopem kontrolnym kabla.
- F. Prace w pobliżu urządzeń podziemnych TAURON Dystrybucja S.A. należy wykonać ręcznie, zgodnie z obowiązującymi normami. Kable elektroenergetyczne będące w kolizji poprzecznej z planowaną inwestycją należy zaprojektować jako przejście w rurze osłonowej przepustu z uwzględnieniem zapasowego, wolnego przepustu rurowego wychodzącego 0,5m poza jezdnię/wjazd/chodnik. Należy stosować następujące średnice rur ochronnych:  
Dla kabli 1 kV rury o średnicy minimum 110mm koloru niebieskiego.  
Dla kabli SN rury minimum 160mm koloru czerwonego.  
Zabezpieczenie kabli wykonać zgodnie z wytycznymi do zabezpieczenia kabli (podane na drugiej stronie).
- G. Dla kolidujących urządzeń należy wystąpić o wydanie warunków technicznych usunięcia kolizji sieci elektroenergetycznej do TAURON Dystrybucja S.A. Oddział w Wałbrzychu
- H. Nieaktualna mapa do celów projektowych .....
- I. ....

**TAURON Dystrybucja S.A.**  
Oddział w Wałbrzychu  
Opiniował: [Podpis]  
Specjalista ds. uzgodnień branżowych  
**Waldemar Soluk**



## WYTYCZNE DO ZABEZPIECZENIA KABLI

1. Kable elektroenergetyczne będące w kolizji poprzecznej z planowaną inwestycją należy zabezpieczyć dzieloną rurą osłonową przepustu wychodzącego po 0,5m poza jezdnię/wjazd/chodnik/oś obiektu liniowego.
2. Należy stosować następujące średnice rur ochronnych:
  - a) Dla kabli 1 kV rury o średnicy minimum 110mm koloru niebieskiego.
  - b) Dla kabli SN rury minimum 160mm koloru czerwonego.
3. W przypadku występowania kabli elektroenergetycznych zabrania się prowadzenia robót ziemnych sprzętem mechanicznym w odległości mniejszej niż 2 m od kabla zlokalizowanego przekopem kontrolnym. Kable można odkopać tylko do strefy ochronnej tj. folii lub cegły – zabrania się odkrywania czynnych kabli energetycznych.
4. Należy uzyskać zgodę na wymagane odpłatne wyłączenia odpowiednich urządzeń energetycznych oraz ustalić nadzór służb energetycznych.
5. Wszelkie prace na istniejących urządzeniach energetycznych będących własnością TAURON Dystrybucja S.A. należy wykonywać z zachowaniem szczególnych środków ostrożności pod nadzorem służb energetycznych TAURON Dystrybucja S.A. Oddział w Wałbrzychu, a następnie zgłosić celem dokonania odbioru robót zanikowych.
6. Prace przy urządzeniach energetycznych powinny być wykonywane przez pracowników posiadających odpowiednie kwalifikacje, zgodnie z obowiązującymi normami i przepisami.
7. W przypadku wystąpienia niewystarczającej głębokości położenia istniejących kabli energetycznych – zgodnie z wymogami obowiązujących przepisów i norm – oraz innych utrudnień technicznych (np. mufy) należy przewidzieć możliwość przełożenia kabla/kabli energetycznych poprzez wykonanie wstawek kablowych. W takim przypadku należy wystąpić z wnioskiem o określenie nowych warunków technicznych usunięcia kolizji sieci elektroenergetycznej.

### Uwagi dla Wykonawcy

- Wykonawca może przystąpić do robót prowadzonych w strefie sieci energetycznych po uprzednim pisemnym powiadomieniu z 7-dniowym wyprzedzeniem powołując się na numer uzgodnienia. Powiadomienie winno zawierać: nazwę i adres wykonawcy prac, telefon kontaktowy, informację o charakterze prac, termin wykonania pracy, osoby odpowiedzialne za nadzór techniczny.  
Pismo należy kierować na adres:  
  
*TAURON Dystrybucja S.A.  
 Oddział w Wałbrzychu  
 ul. Wysockiego 11  
 58-300 Wałbrzych*
- W przypadku uszkodzenia urządzeń elektroenergetycznych będących w eksploatacji TAURON Dystrybucja S.A., wobec przedsiębiorstwa prowadzącego roboty ziemne, egzekwowane będzie wyrównanie szkody na podstawie kalkulacji powykonawczej sporządzonej przez TAURON Dystrybucja S.A.

Ponadto informujemy, że na danym terenie mogą znajdować się urządzenia elektroenergetyczne i teletechniczne niebędące własnością TAURON Dystrybucja S.A.