


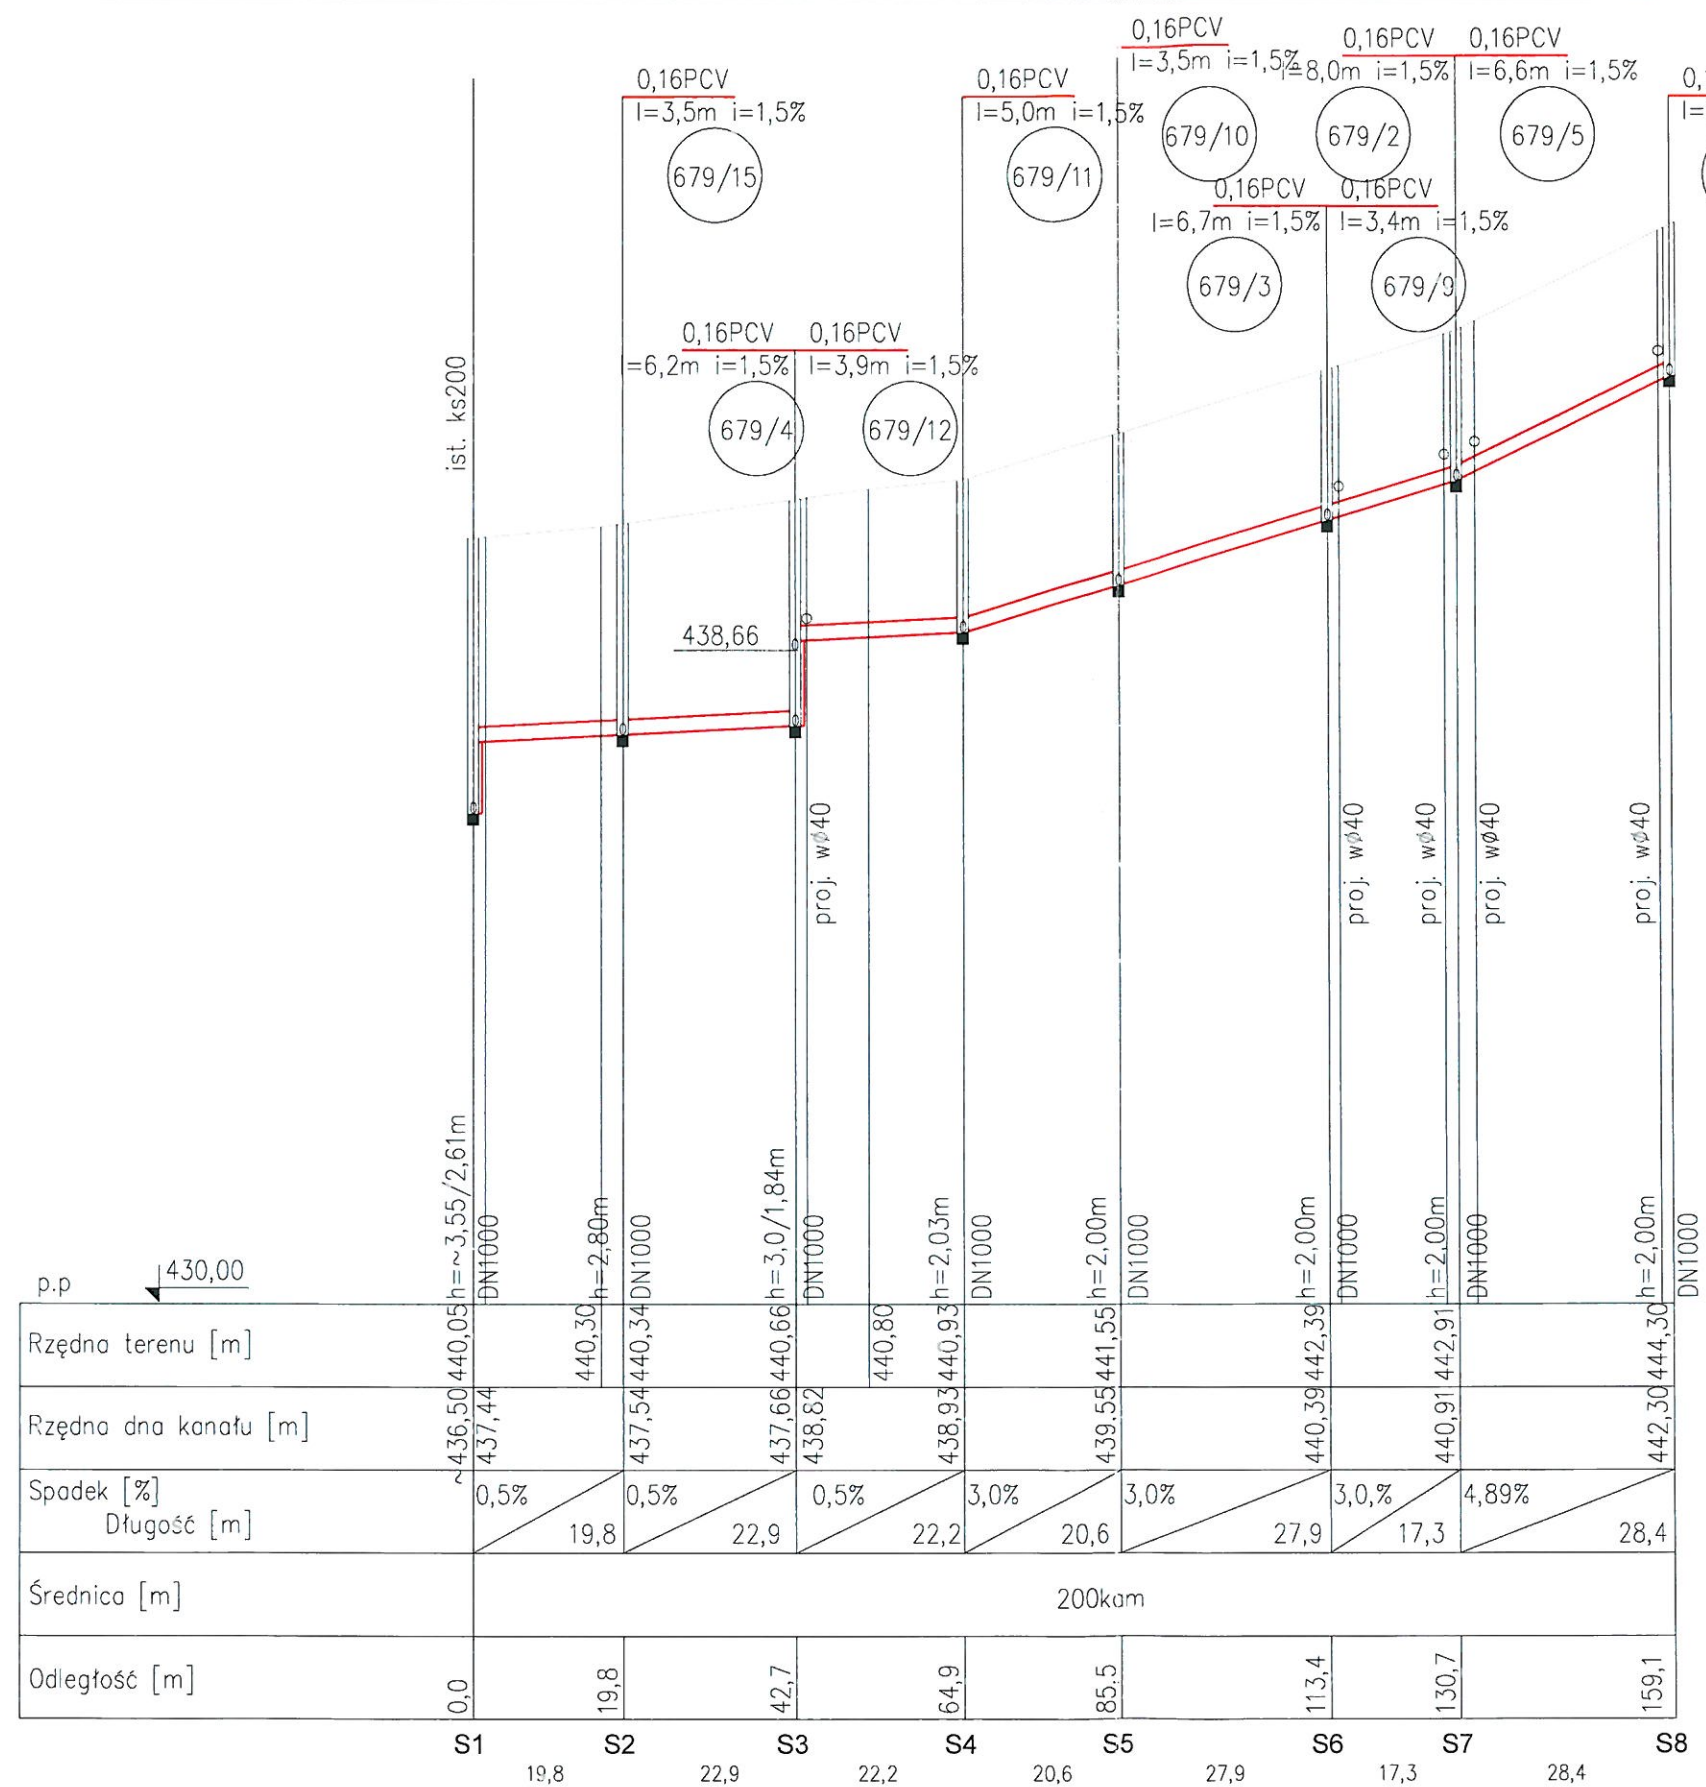

UWAGA: pokrywy studni rewizyjnych dopasować do ist. rzędnej dróg lub istniejącego terenu w zależności od miejsca zabudowy.



Siedziba:
KanWo.pl
58-320 Walim
ul. Wyszyńskiego 83

OBIEKT: Budowa sieci wodociągowej i kanalizacji sanitarnej


ADRES: ul. Partyzantów w Jedlinie Zdroju

INWESTOR: WZWiK

PROJEKTANT:
mgr inż. Rafał Janiec
NBGF.V-7342/3/61/98

Profil
kan. sanitarnej

SKALA: 1:100/1000
DATA: 09.2015

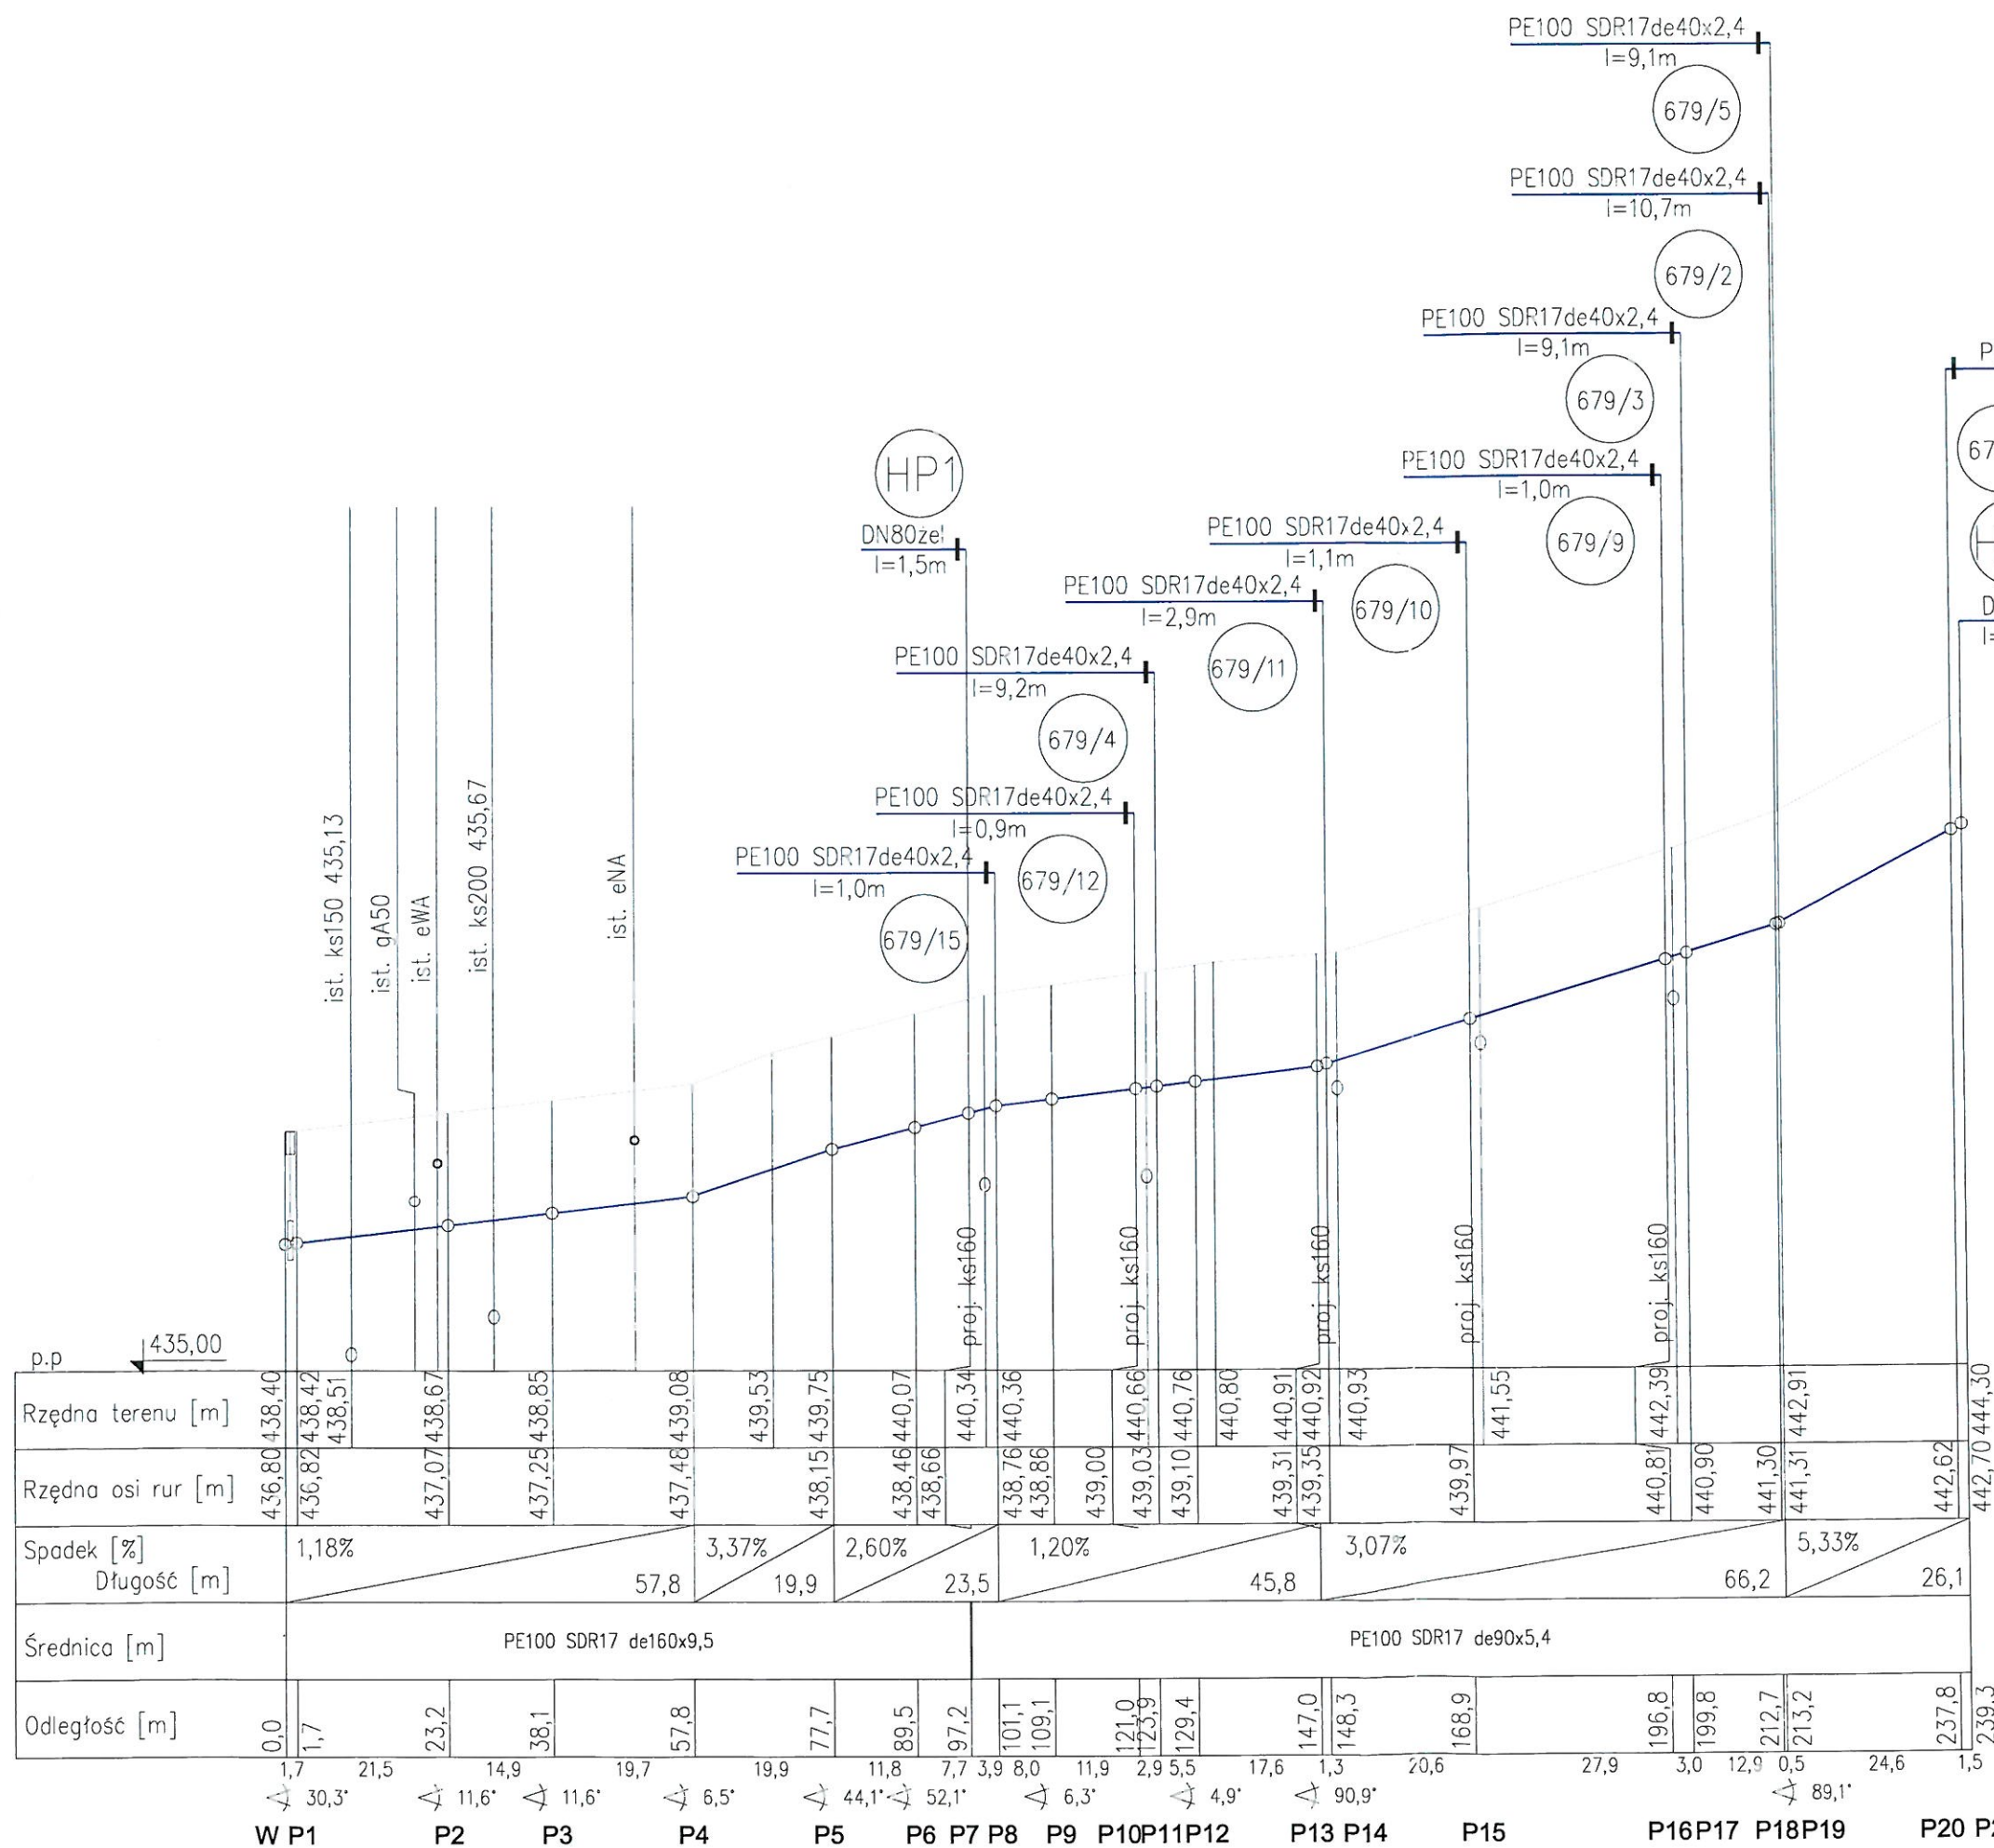

UWAGA: Hydranty H4 nadziemne, z kontrolowanym miejscem łamania, PN 16



Siedziba:
KanWo.pl
58-320 Walim
ul. Wyszyńskiego 83

OBIEKT: Budowa sieci wodociągowej i kanalizacji sanitarnej

ADRES: ul. Partyzantów w Jedlinie Zdroju

INWESTOR: WZWiK

PROJEKTANT:
mgr inż. Rafał Janiec
NBCp.V-7342/3/61/98

Profil
kan. sanitarnej

SKALA: 1:100/1000
DATA: 09.2015