




1.węzeł wpięcia do wodociągu de160

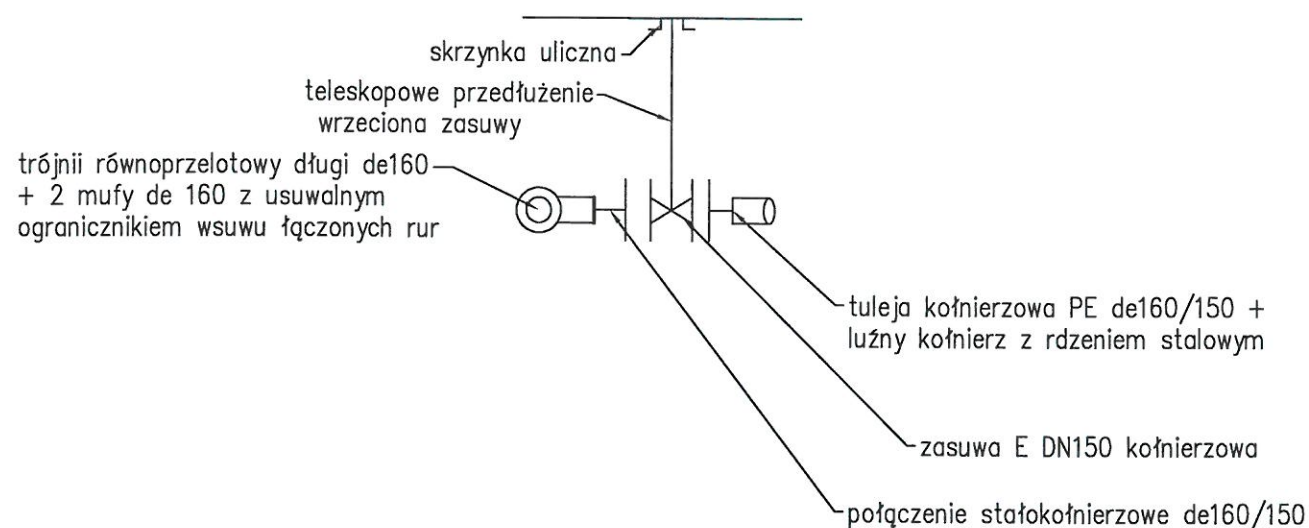


2.węzeł przyłączy wodociągowych

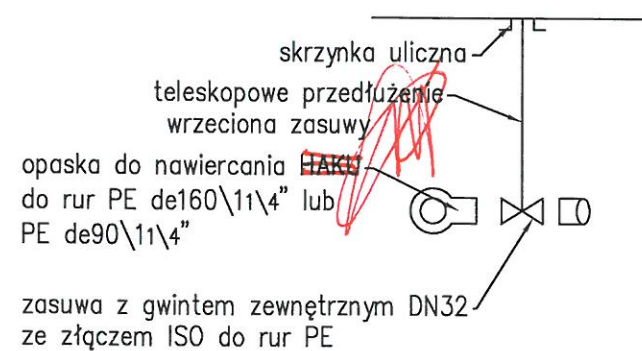

3.węzeł przyłącza hydrant p.poż.

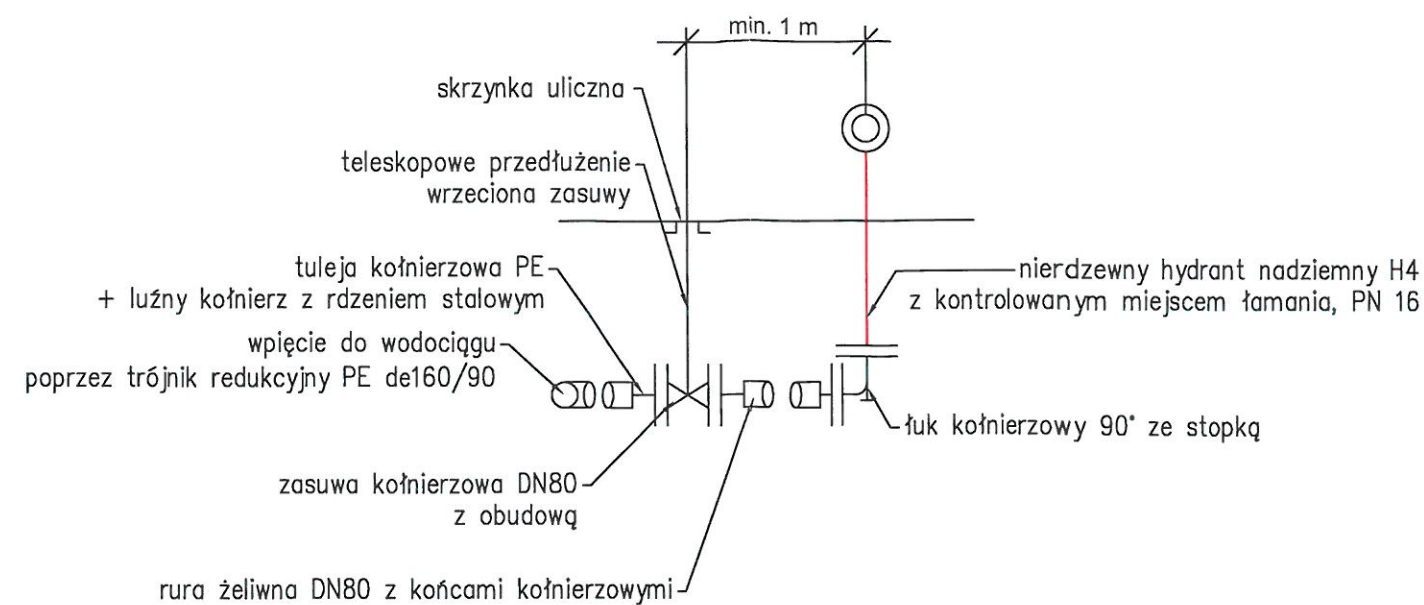

4.węzeł przyłącza hydrant p.poż. (końcowy)

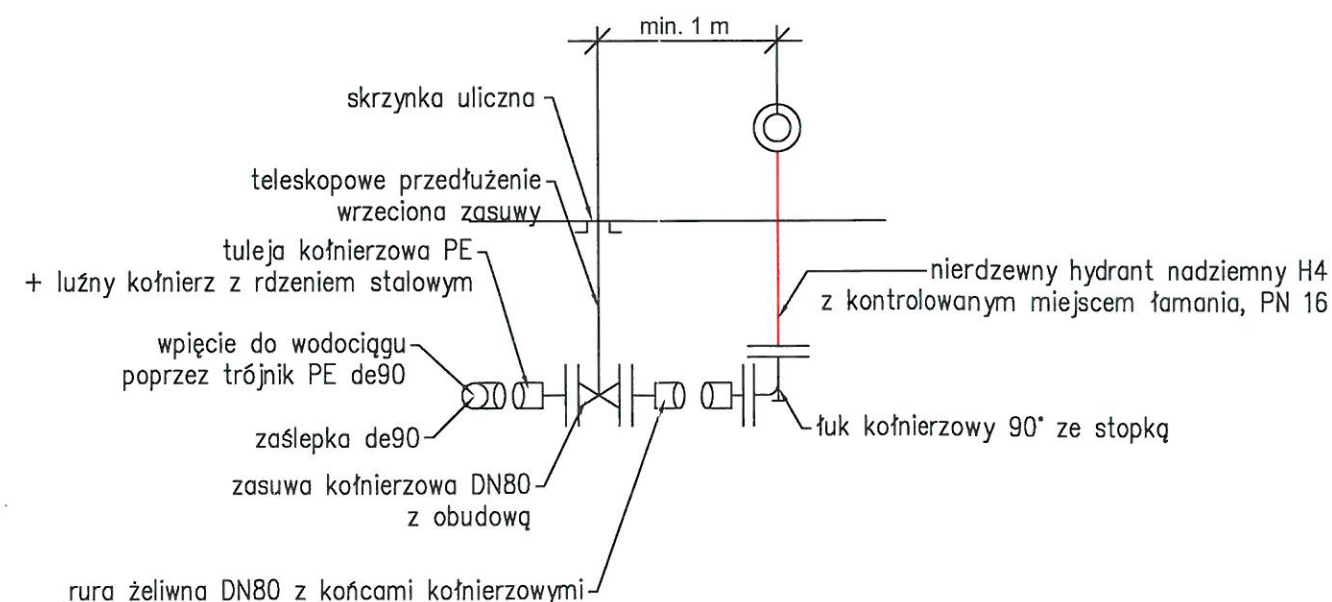

UWAGA: załamania trasy wodociągu wykonać przy użyciu typowych kształtek i elastyczności rur PE

- sieć wodociagową od W do P7 wykonać z rur PE100 SDR17 160x9,5
- sieć wodociagową od P7 do P20 wykonać z rur PE100 SDR17 90x5,4
- przyłącza do hydrantów wykonać z rur dn80 żel.
- przyłącza wodociagowe wykonać z rur PE100 SDR17 40x2,4



Siedziba:
KanWo.pl
58-320 Walim
ul. Wyszyńskiego 83

OBIKT: Budowa sieci wodociągowej i kanalizacji sanitarnej

ADRES: ul. Partyzantów w Jedinie Zdroju

INWESTOR: WZWiK

PROJEKTANT:
mgr inż. Rafał Janiec
NBGP.V-7342/3/61/98

Schematy montażowe
węzłów

SKALA:
DATA: 09.2015