
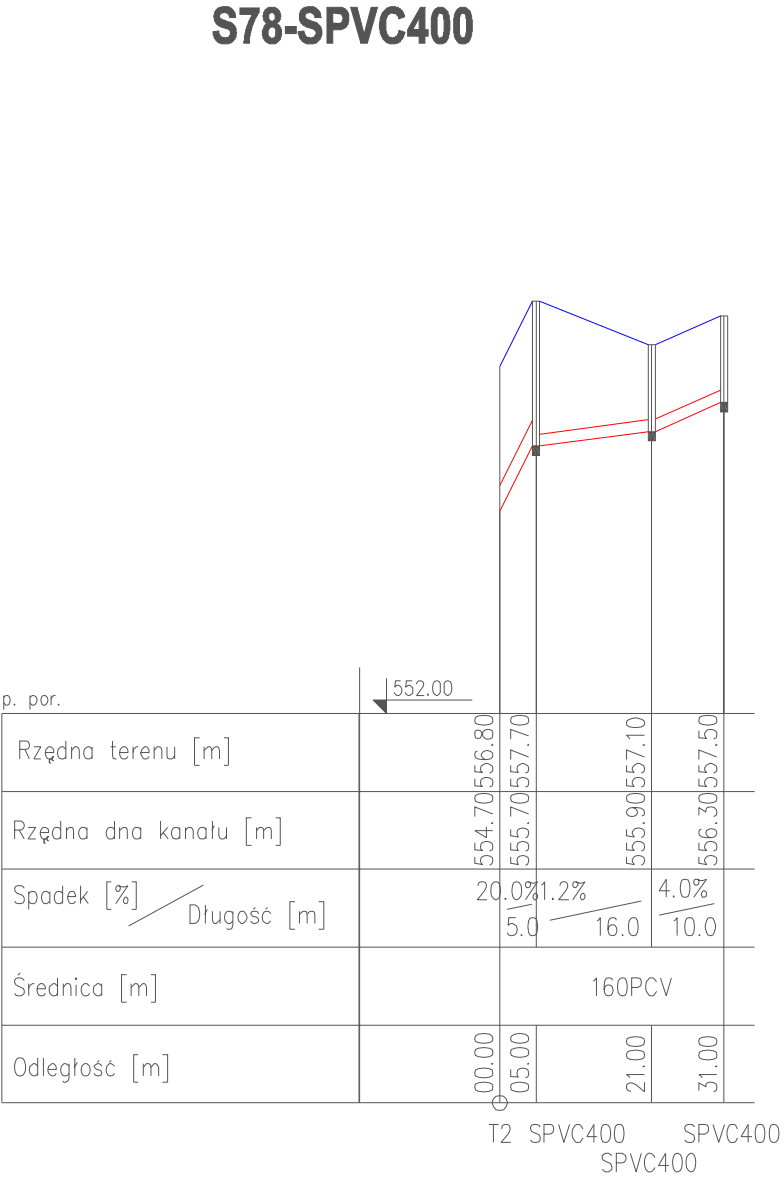
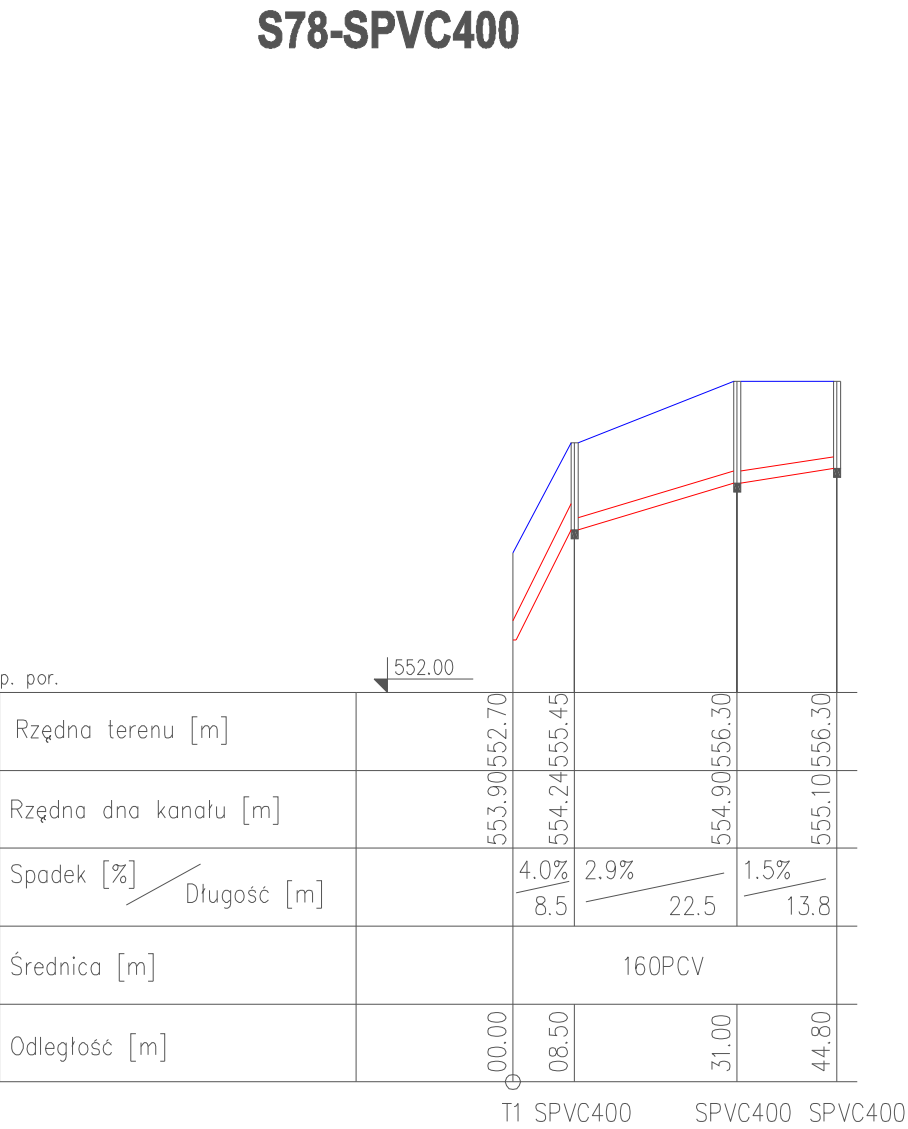


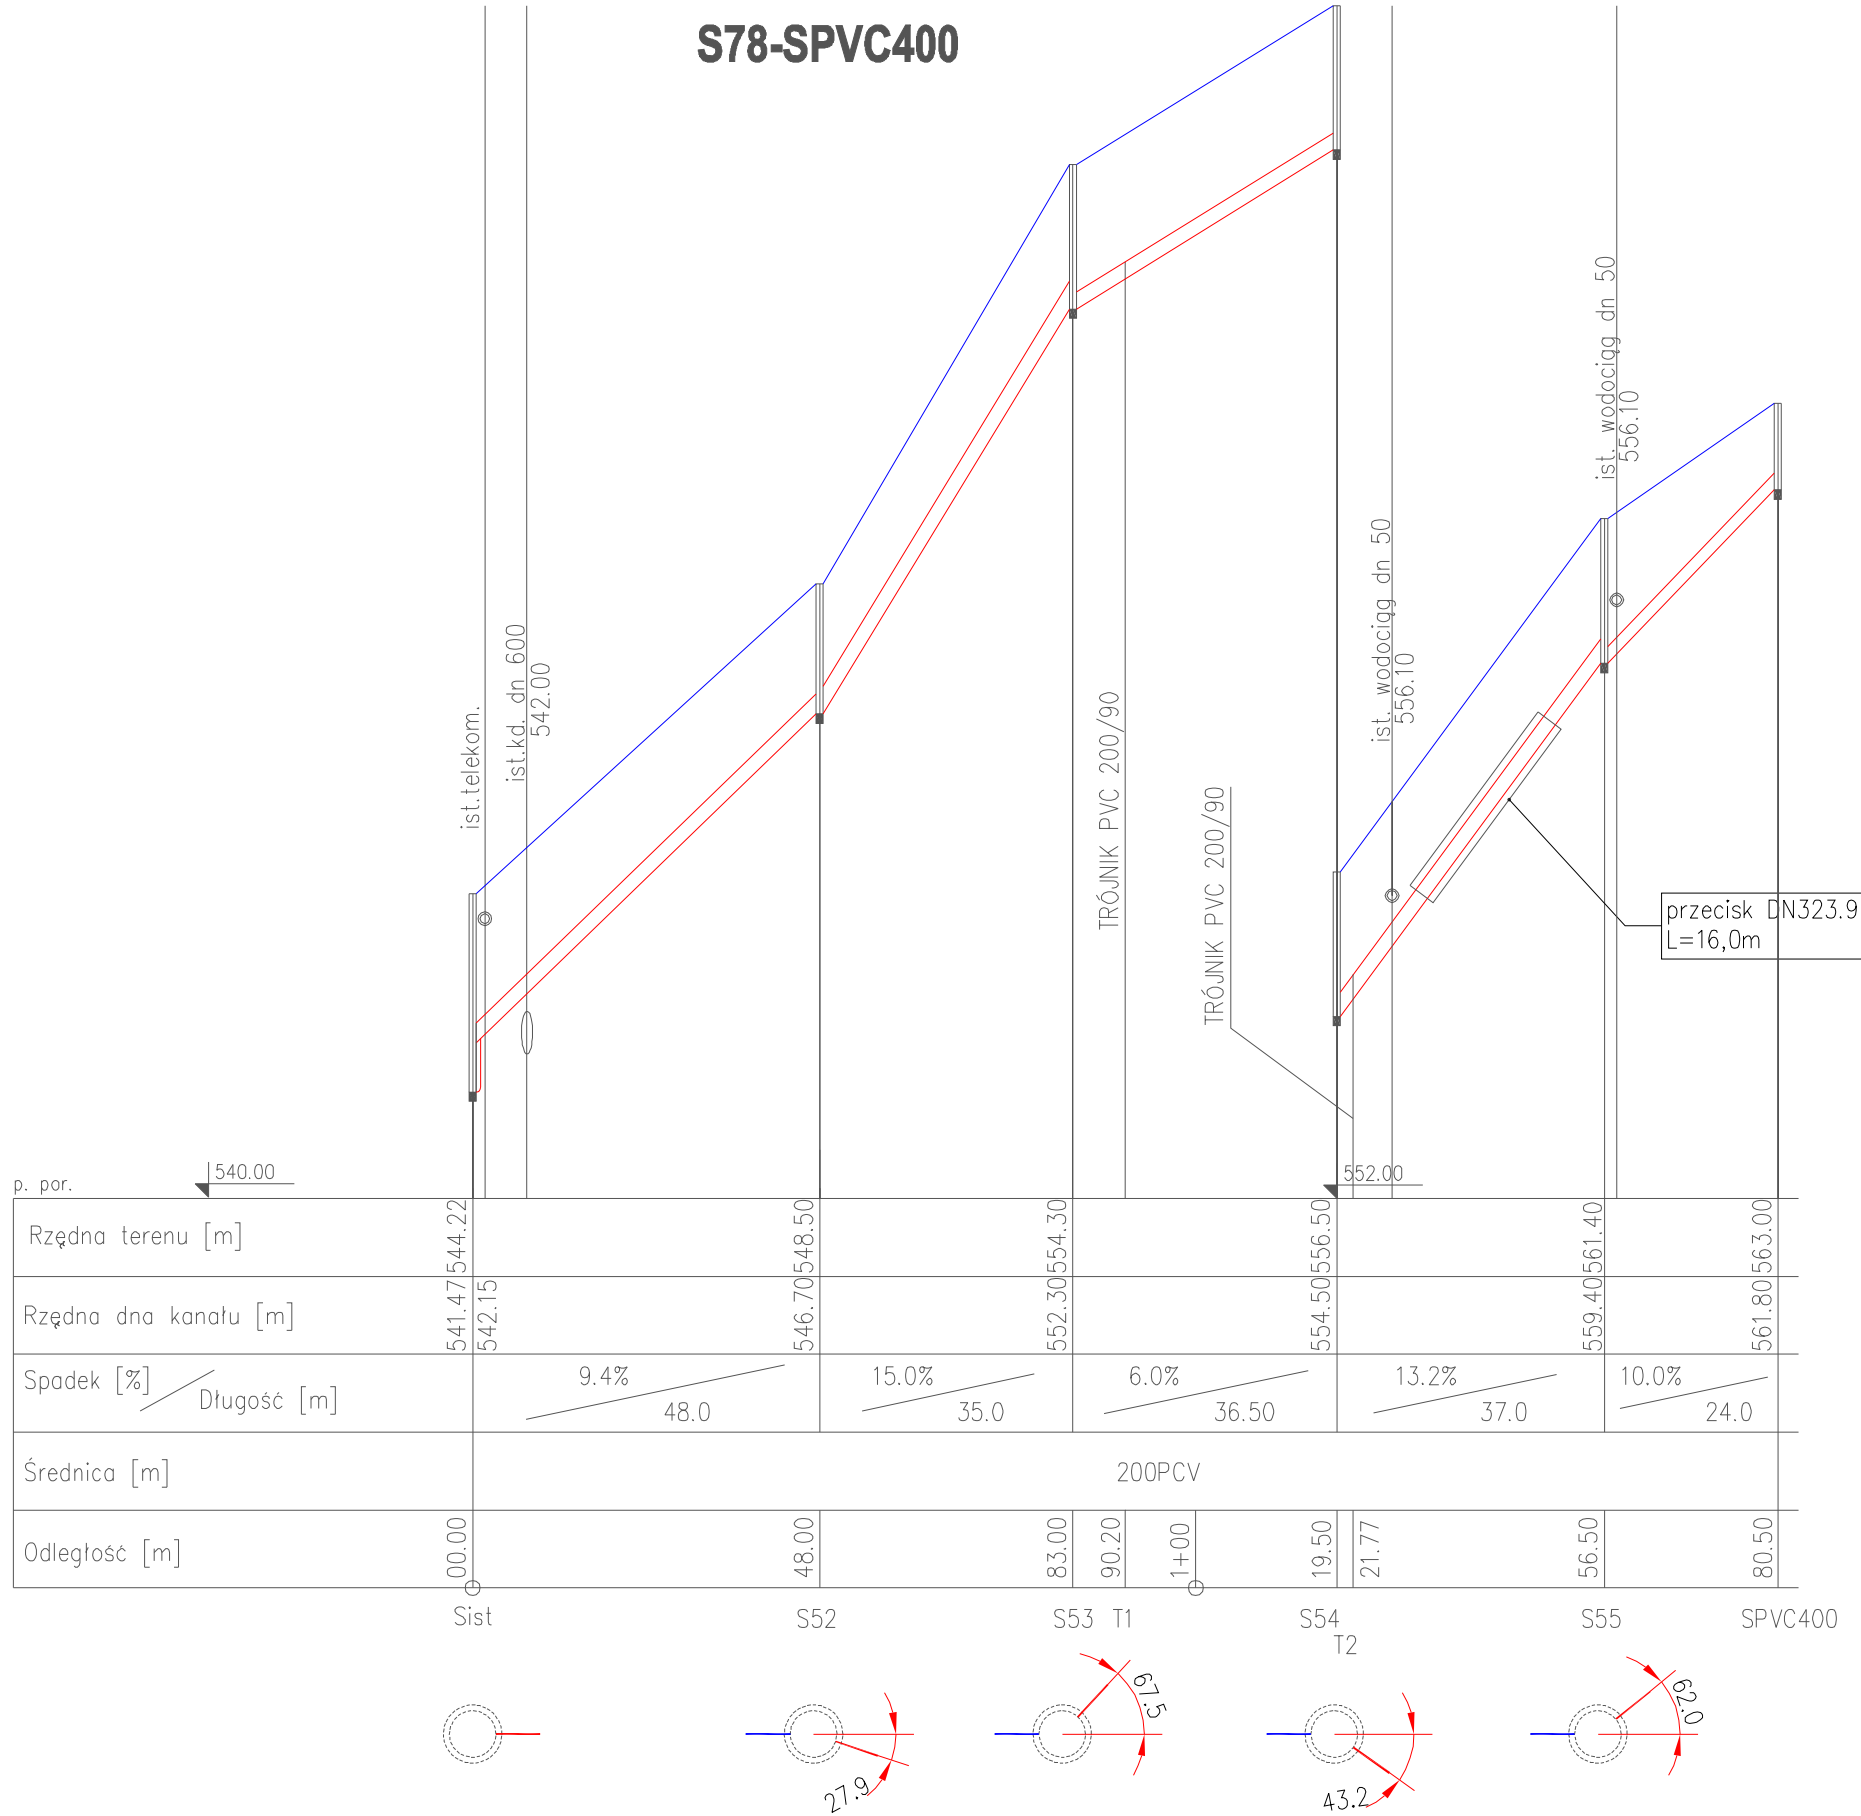

UWAG
Przed przystąpieniem do robót na odcinku Sist–S52 ustalić, rzędną posadowienia KD DN600 w miejscu wskazanym na rysunku.
Przed przystąpieniem do robót na odcinku S54–S55 ustalić, rzędną posadowienia sieci wodociągowej w miejscu wskazanym na rysunku.
W wypadku stwierdzenia możliwości wystąpienia kolizji ist.wodociągu z projektowaną kanalizacją na dalszym etapie prac, zawiadomić projektanta w celu dokonania stosownych korekt.
W odmiennym wypadku przystąpić do robót przewidzianych w harmonogramie prac.

PROFIL PODŁUŻNY
Sist-S55
SKALA 1:100/1000

	Siedziba: KanWo.pl 58-320 Walim ul. Wyszyńskiego 83		
OBIEKT: Kanalizacja sanitarna osiedla Kamiensk w Jedlinie Zdrój			
ADRES: Jedlina Zdrój, Kamiensk ul. Górnicza			
INWESTOR: WZWik			
PROJEKTANT: mgr inż. Rafał Janiec NBGP.V-7342/3/61/98			
Profil kanalizacji sanitarnej odcinek Sist.–S55	SKALA: 1:500	3.1	
	DATA: 04.2016		