
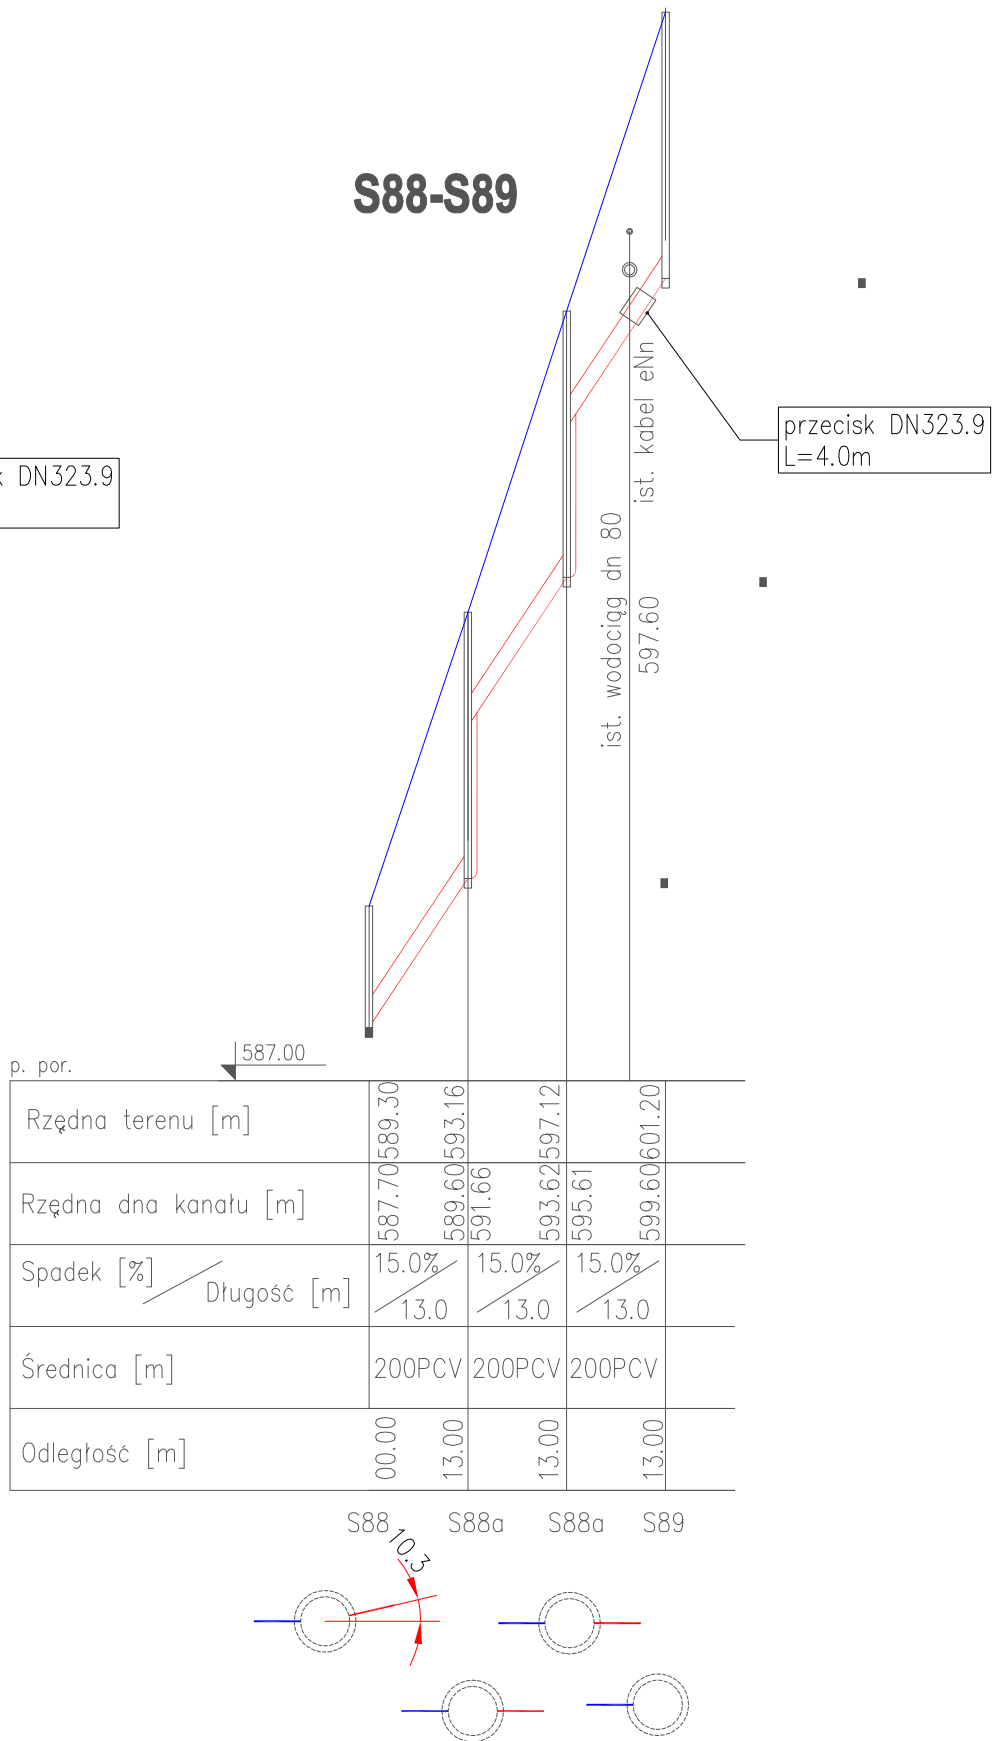
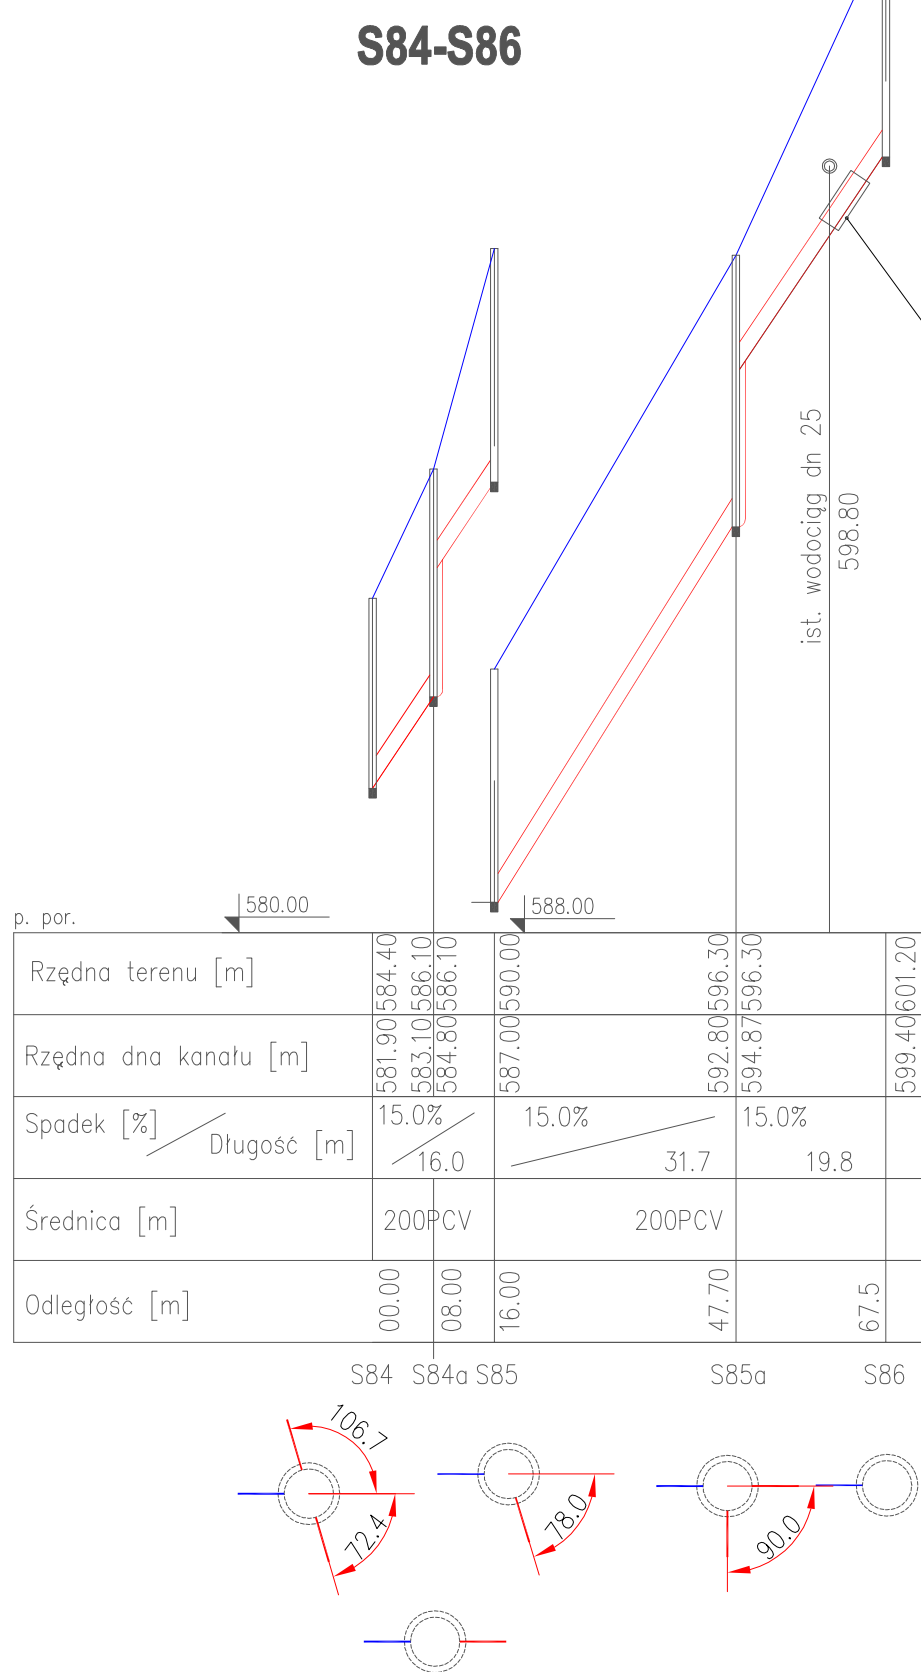
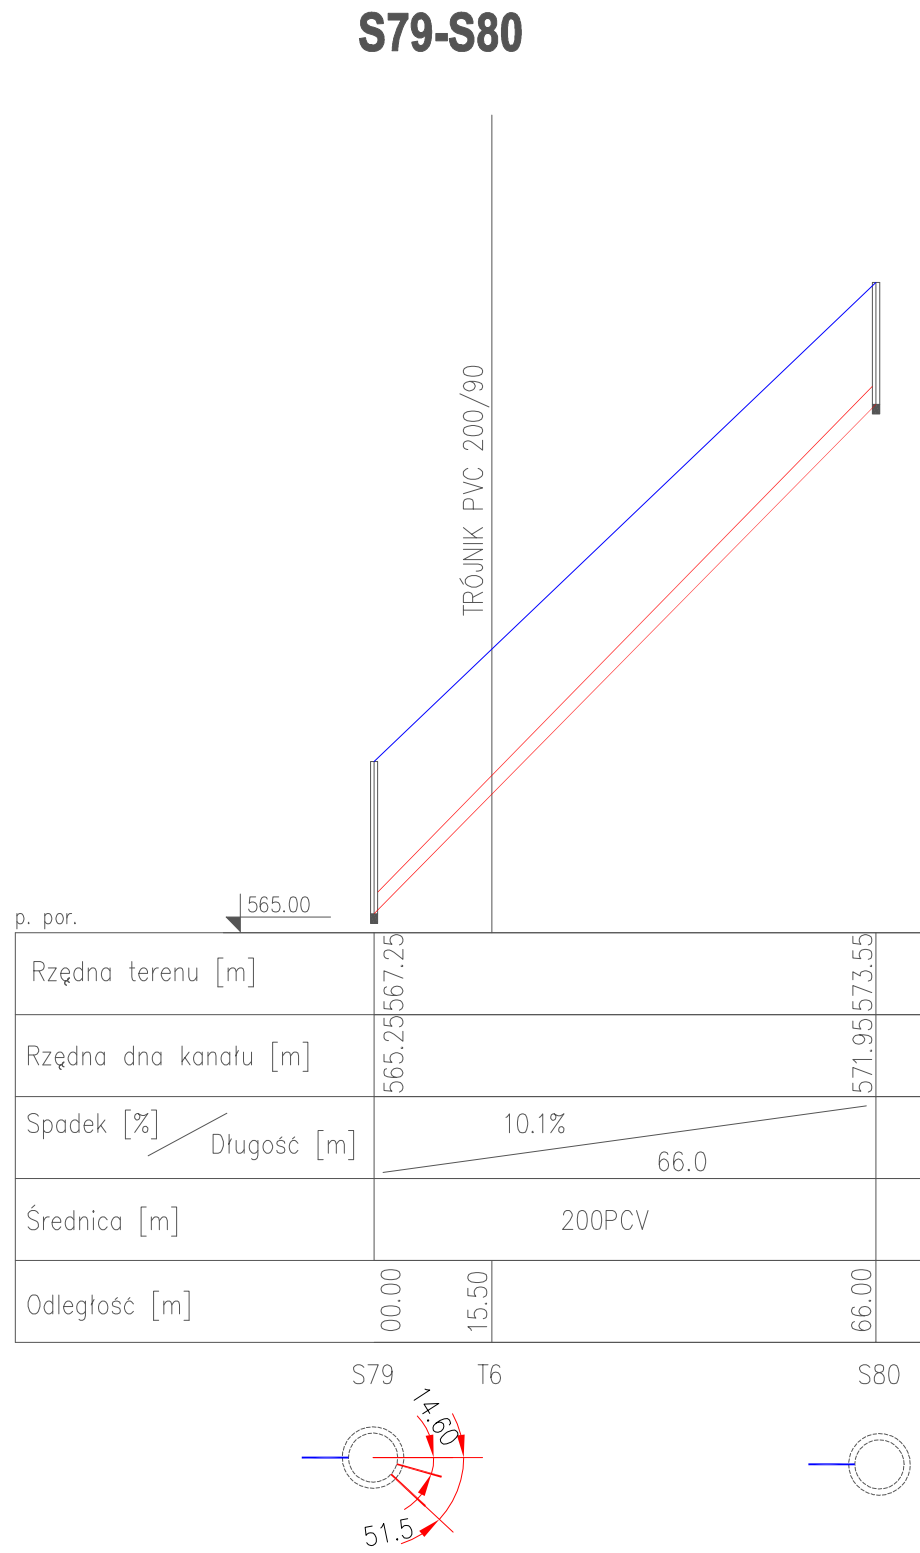
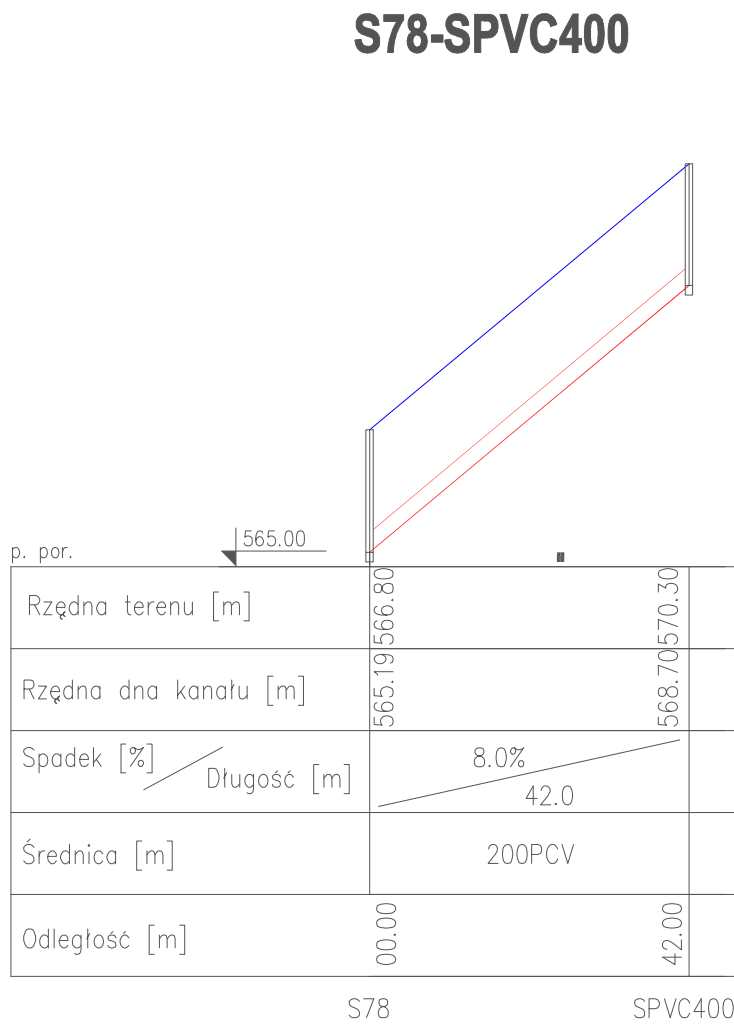
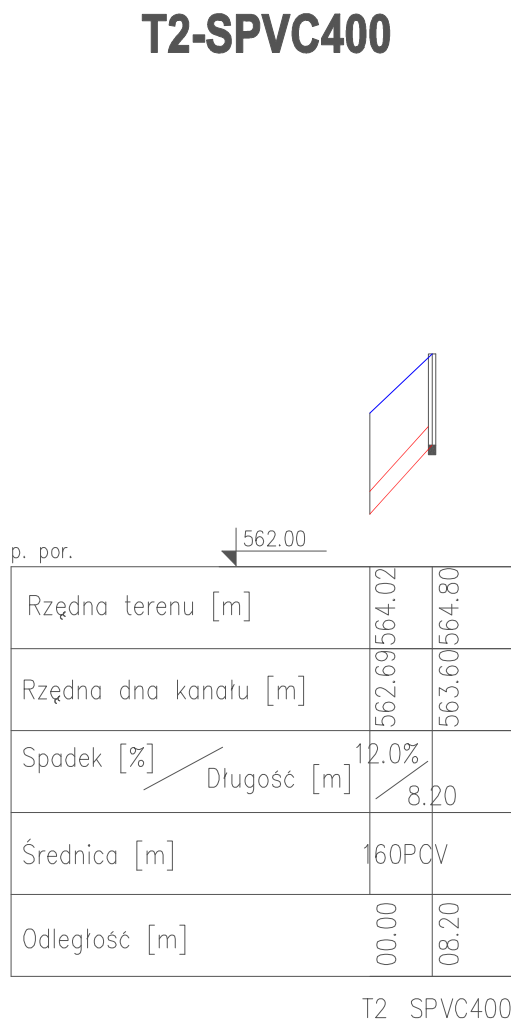


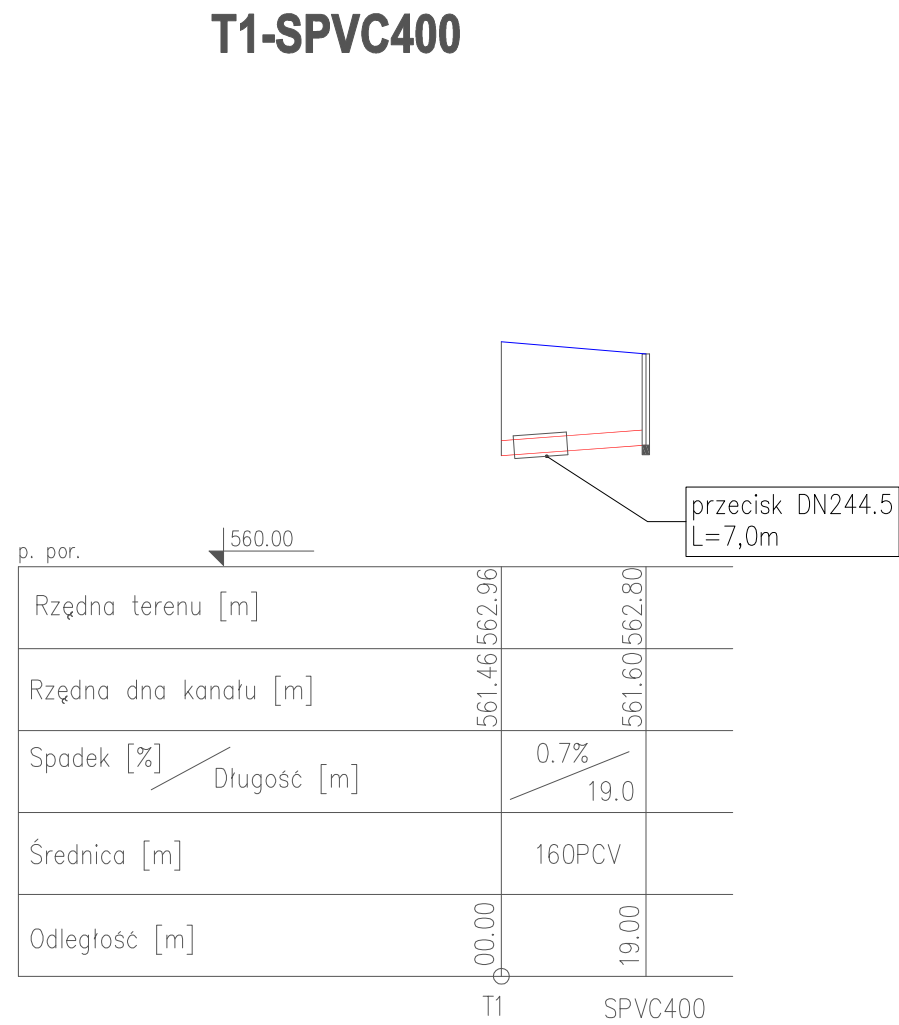

PROFIL PODŁUŻNY SKALA 1:100/1000

UWAG
W wypadku stwierdzenia możliwości wystąpienia kolizji ist.wodociągu z projektowaną kanalizacją na dalszym etapie prac, zawiadomić projektanta w celu dokonania stosownych korekt.
W odmiennym wypadku przystąpić do robót przewidzianych w harmonogramie prac.

		Siedziba: KanWo.pl 58-320 Walim ul. Wyszyńskiego 83	
OBIEKT: Kanalizacja sanitarna osiedla Kamiensk w Jedlinie Zdrój			
ADRES: Jedlina Zdrój, Kamiensk ul. Górnicza			
INWESTOR: WZWIK			
PROJEKTANT: mgr inż. Rafał Janiec NBGP.V-7342/3/61/98			
Profil kanalizacji sanitarnej		SKALA: 1:500	3.3
		DATA: 04.2016	