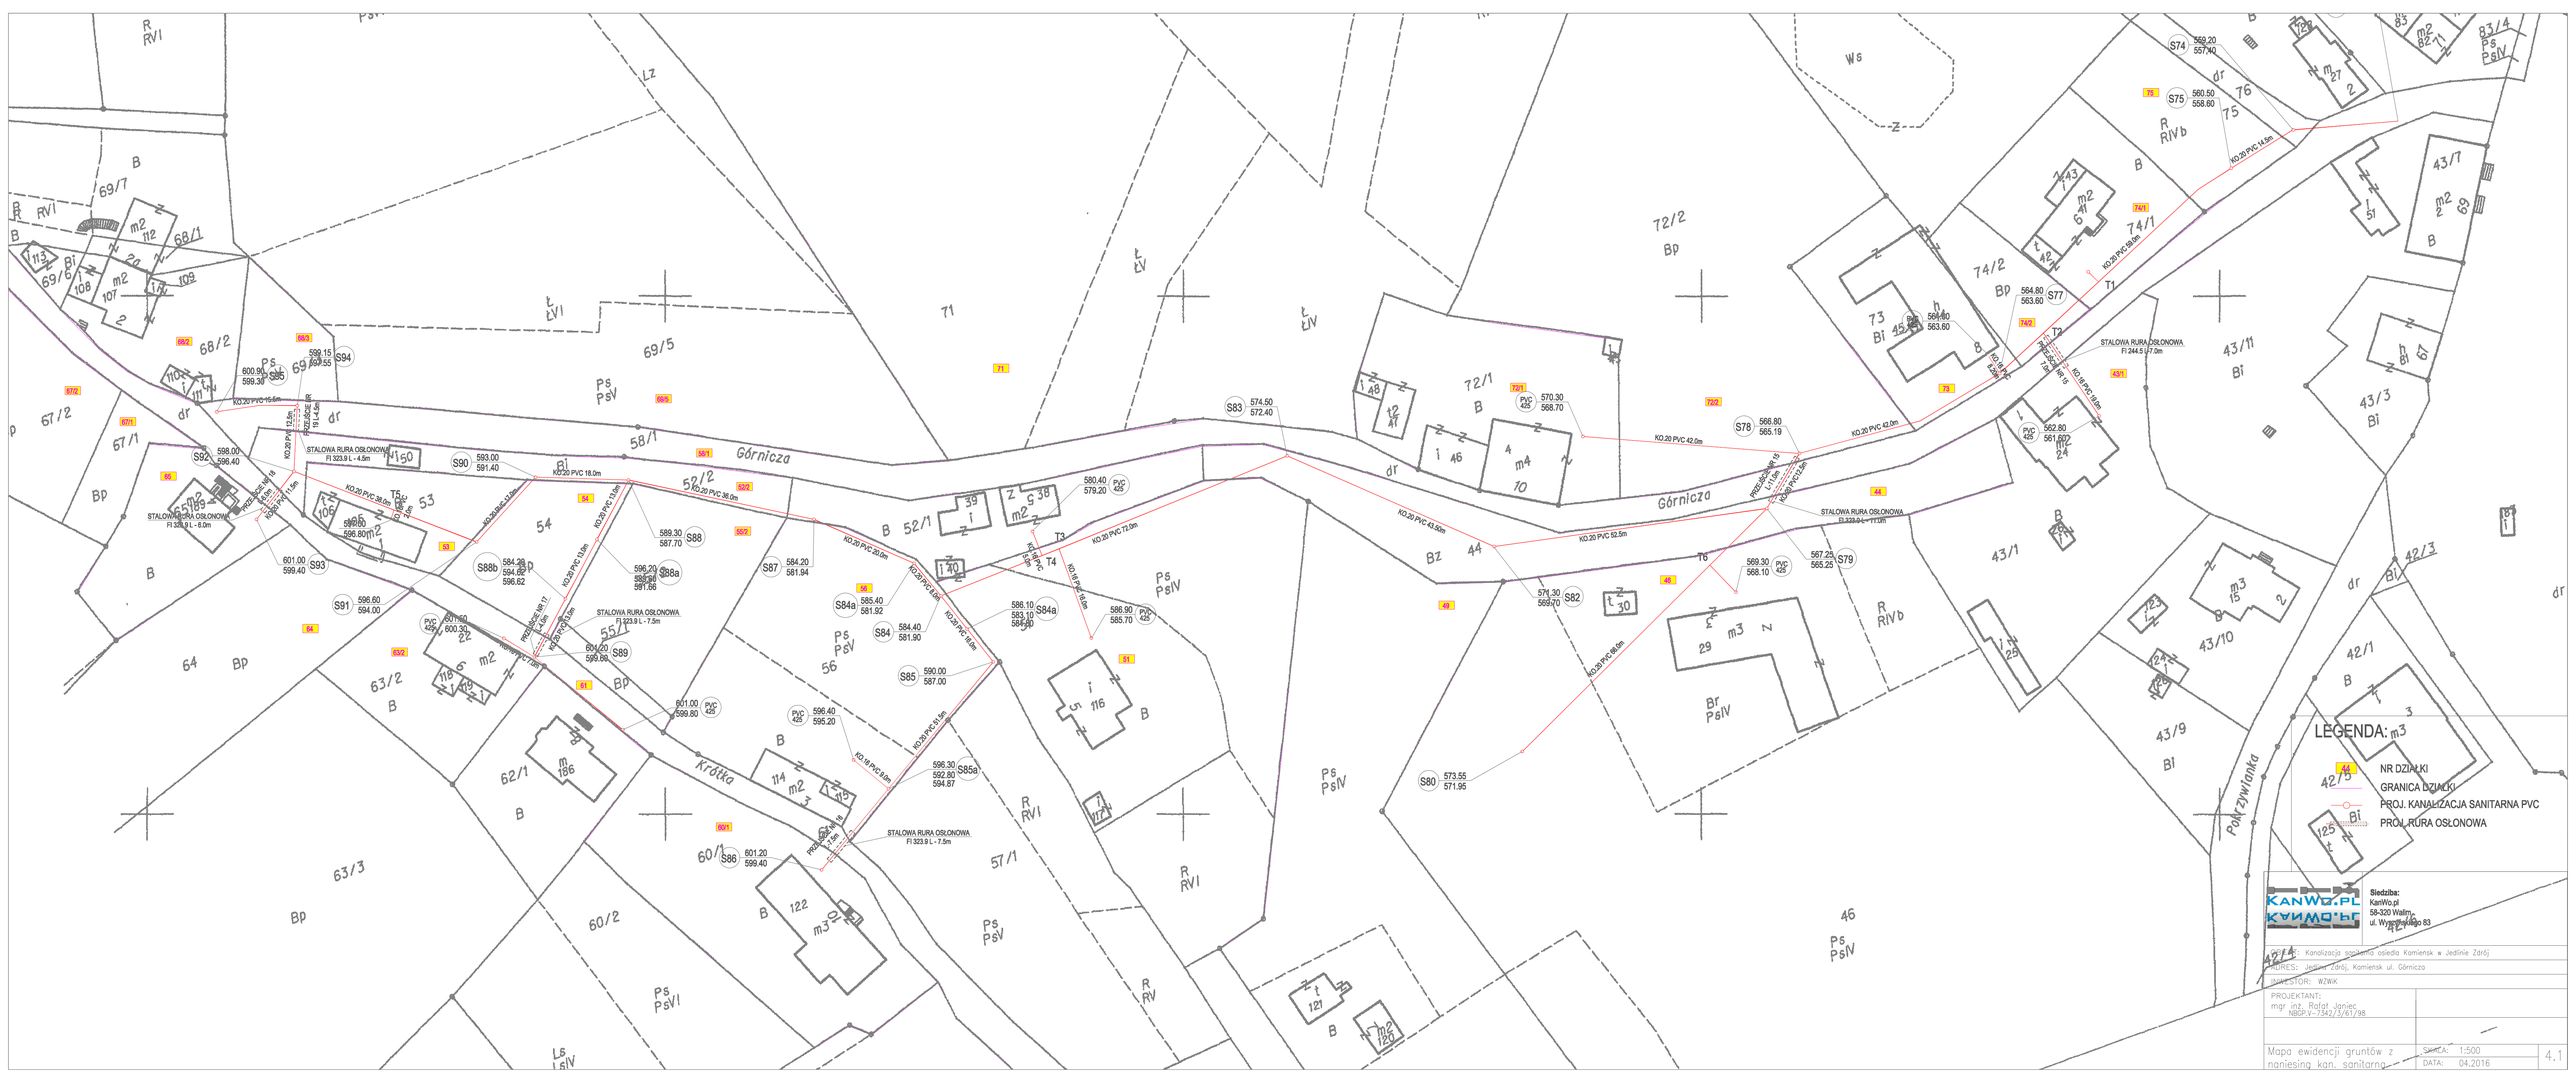
Górnicza
Górnicza
Krótka
Polna
LEGENDA:
NR DZIAŁKI
GRANICA DZIAŁKI
PROJ. KANALIZACJA SANITARNA PVC
PROJ. RURA OSŁONOWA
Siedziba:
KanWo.pl
58-320 Wałbrzych
ul. Wyspiańskiego 83
OBIEKT: Kanalizacja sanitarna osiedla Kamiensk w Jedlinie Zdroj
ADRES: Jedlina Zdrój, Kamiensk ul. Górnicza
INWESTOR: WZWiK
PROJEKTANT:
mgr inż. Rafał Janiec
NBGP/V-7342/3/61/98
Mapa ewidencji gruntów z naniesiną kan. sanitarną
SKALA: 1:500
DATA: 04.2016
4.1