


przekrój wykopu zabezpieczenie ist.kabli

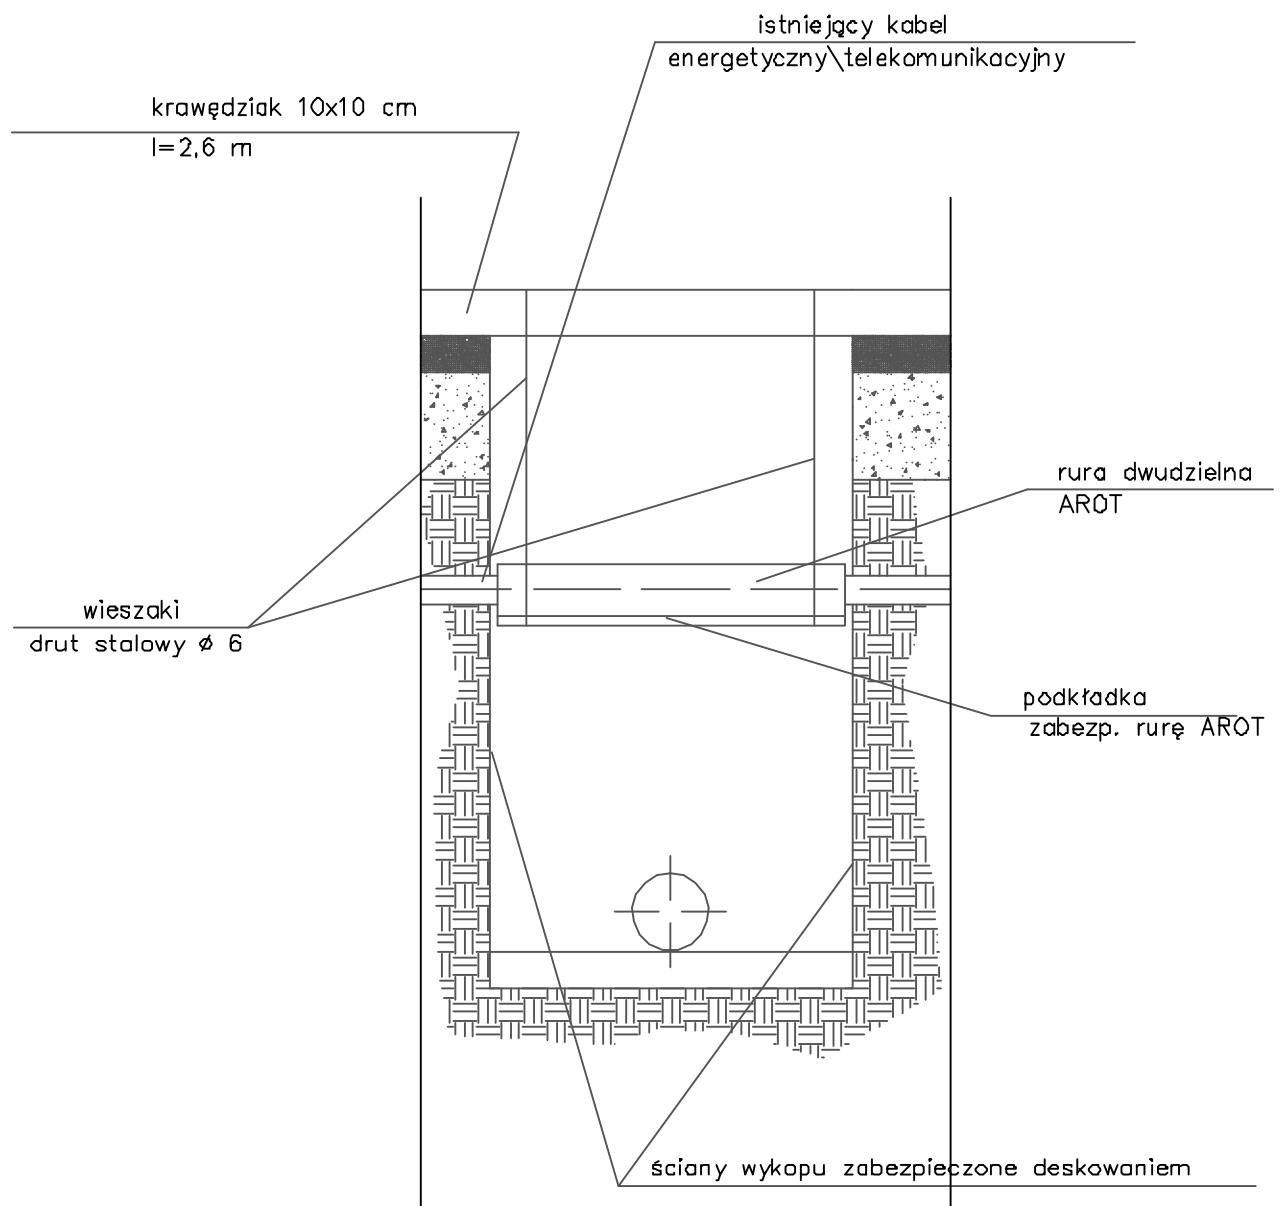

Siedziba:
KanWo.pl
58-320 Walim
ul. Wyszyńskiego 83

OBIEKT: Kanalizacja sanitarna osiedla Kamiensk w Jedlinie Zdrój

ADRES: Jedlina Zdrój, Kamiensk ul. Górnicza

INWESTOR: WZWiK

PROJEKTANT:
mgr inż. Rafał Janiec
NBGP.V-7342/3/61/98

Zabezpieczenie ist.
kabl energetycznych

SKALA: 1:500
DATA: 04.2016

5.1