


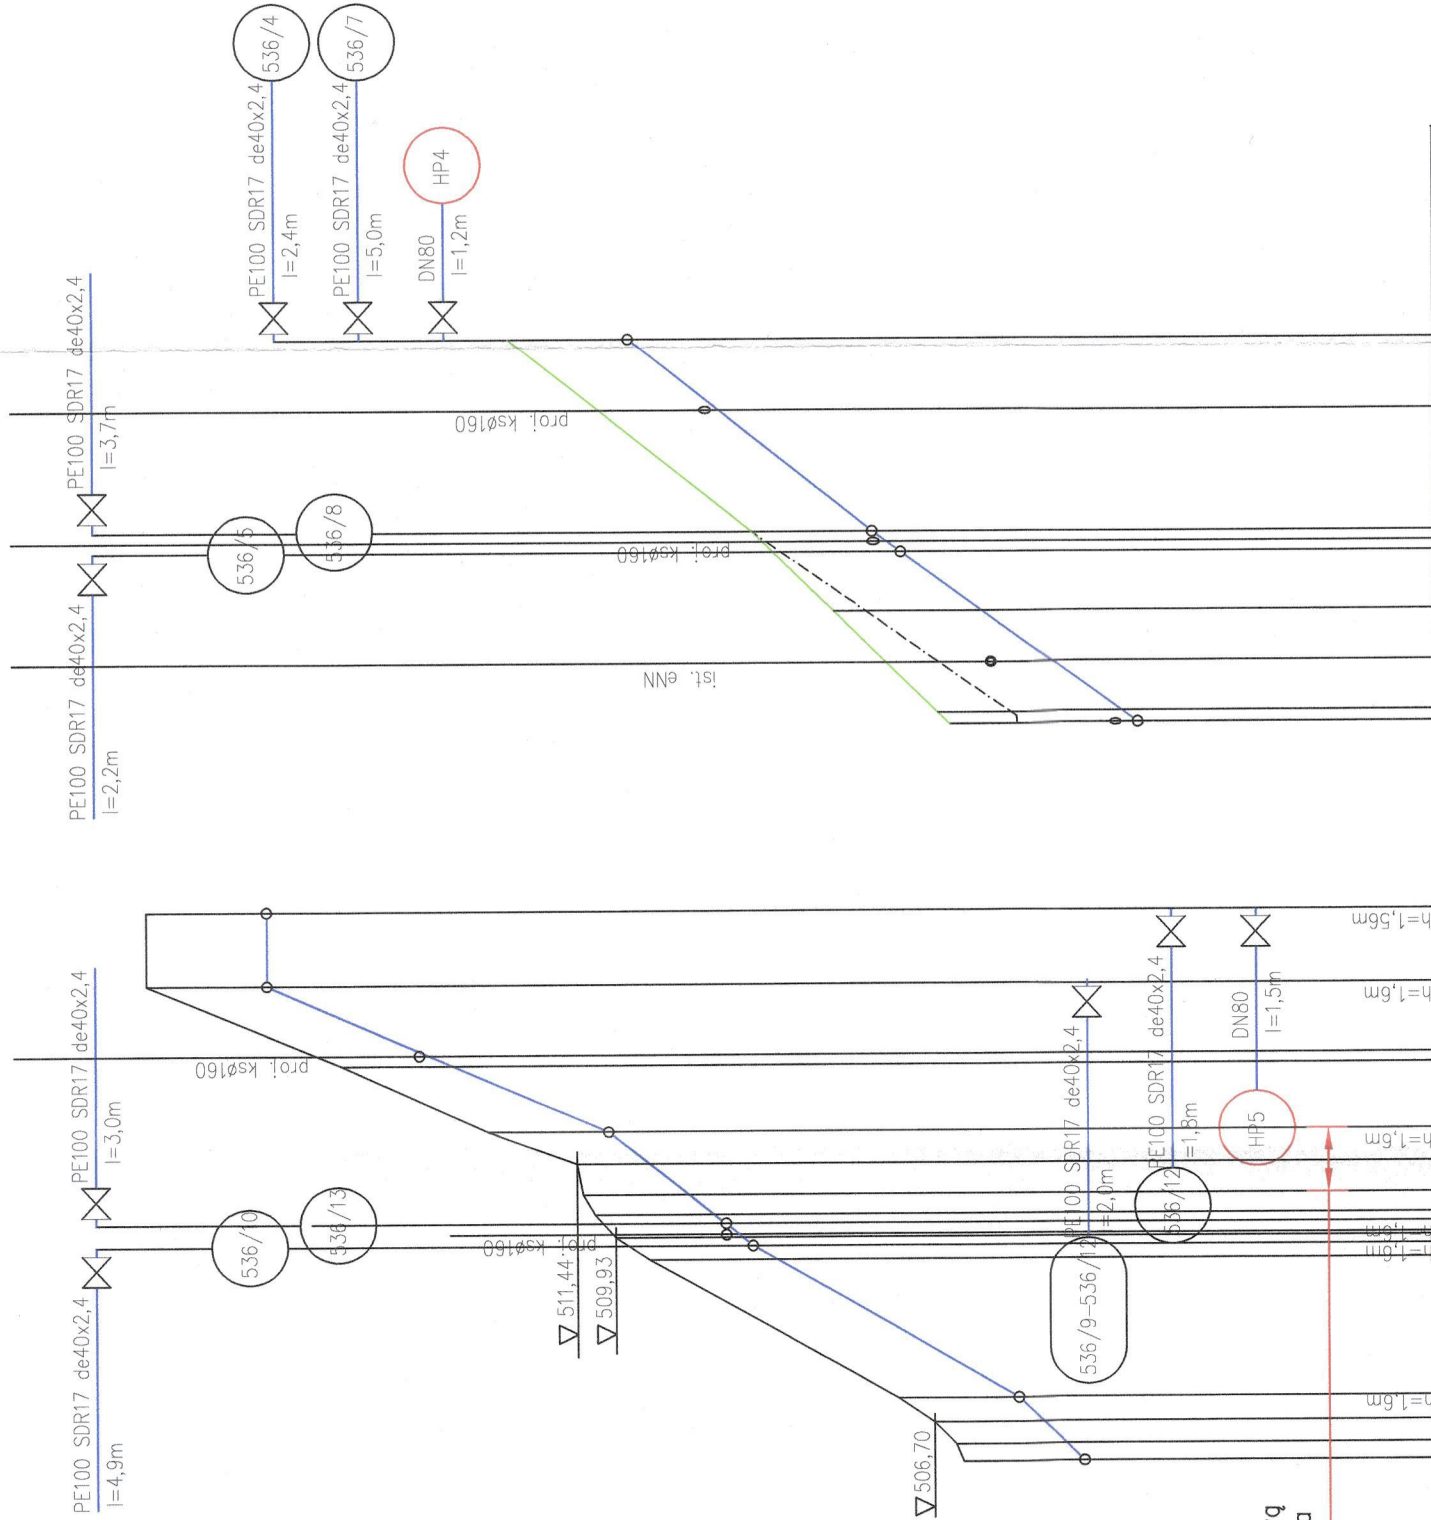

ocieplić 0,3 m warstwę
keramzytu + 2x papa


UWAGA: Hydranty H4 nadziemne,
z kontrolowanym miejscem łamania, PN 16

UWAGA: pokrywy skrzynek ulicznych dopasować do proj. rzędnej dróg
lub istniejącego terenu w zależności od miejsca zabudowy.
Zachować projektowane zagłębienie przewodów

UWAGA: załamania trasy wodociągu wykonać przy użyciu typowych kształtek i elastyczności rur PE
-sieć wodociagową wykonać z rur PE100 SDR17 90x5,4
-przyłącza do hydrantów wykonać z rur dn80 żel.
-przyłącza wodociągowe wykonać z rur PE100 SDR17 40x2,4

p. por. 500.00

Rzędna terenu [m]	508.00	506.23	504.64	506.41	507.18	509.16	510.48	511.10	511.20	511.36	512.62	517.16	517.16	515.60	517.16	506.45	509.11	512.31	
Rzędna terenu projektowana [m]																			
Rzędna osi rurociągu [m]																			
Spadek [%]	11,06%																		
Długość [m]	8,5	20,3	3,0	12,4	19,7	20,3	11,3	3,0	12,4	12,4	23,15%	19,7	9,3	0,4%					
Średnica [m]																			
Odległość [m]	0,00	8,5	28,8	44,2	63,9	73,2													

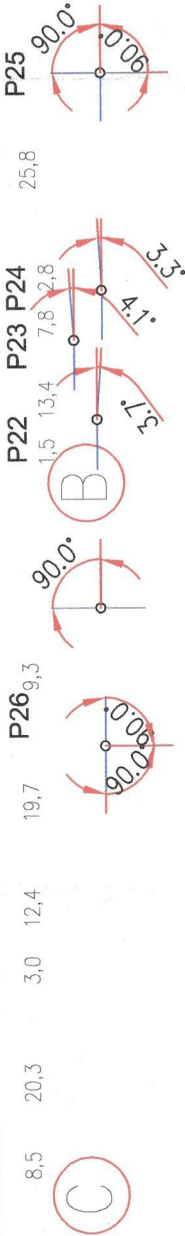

Siedziba:
KanWo.pl
58-320 Walim
ul. Wyszyńskiego 83

OBIĘKTBudowa sieci kan.sanitarnej S1-S29 i wodociągowej P1-P26 –
Nowa Wieś w Dziecmorowicach
ADRES: Nowa Wieś w Dziecmorowicach
INWESTOR: WZWIW
PROJEKTANT:
mgr inż. Rafał Janiec
NBGP.V-7342/3/61/98

Profil sieci wodociągowej
C-P26,B-P25

SKALA: 1:100/1000
DATA: 07.2016

5