


UWAGA: Hydranty H4 nadziemne,
z kontrolowanym miejscem łamania. PN 16

— linia ograniczająca granice działek
— granice opracowania projektu
— projektowana sieć kan. sanitarnej
— projektowana sieć wodociągowa
— projektowana sieć wodociągowa do

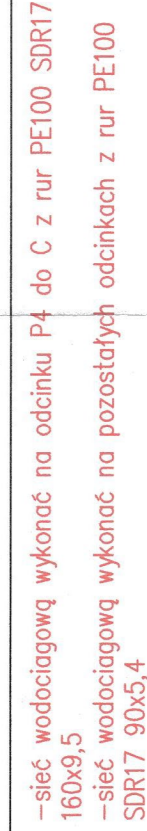

Siedziba:
KanWo.pl
58-320
ul. Wyszyńska 10

OBIEKT Budowa sieci kan. sanitarnej S1-S29 i wodociągowej P1-P26 -
Nowa Wieś w Dziecmorowicach
ADRES: Nowa Wieś w Dziecmorowicach

INWESTOR: WZWIW	PROJEKTANT: mgr inż. Rafał Janiec NBGP-W-7342/3/61/98
-----------------	---

Zagopodarowanie terenu	SKALA: 1:1000	1
	DATA: 07.2016	

UWAGA: pokrywy studni rewizyjnych dopasować do proj. rzędnej dróg lub istniejącego terenu w zależności od miejsca zabudowy.

UWAGA: załamania trasy wodociągu wykonać przy użyciu typowych kształtek i elastyczności rur PE

–sieć wodociagową wykonać na odcinku P4 do C z rur PE100 SDR17 160x9,5
–sieć wodociagową wykonać na pozostałych odcinkach z rur PE100 SDR17 90x5,4

- przyłączka do hydrantów wykonąć z rur dn80 żel.
- przyłączka wodociągowe wykonąć z rur PE100 SDR17 40x2,4

—sieć kan. sanit. od:

Sist do S22 wykonać z rur Ø200PCV
S16 do S27 wykonać z rur Ø200PCV
S21 do S29 wykonać z rur Ø200PCV
S1a do S12a wykonać z rur Ø200PCV

- sieć kan. sanit. od S4 do S25 wykonać z rur Ø160PCV
- pozostałe przyłącza kan. sanit. od studni do granicy działek wykonać z rur Ø160PCV