


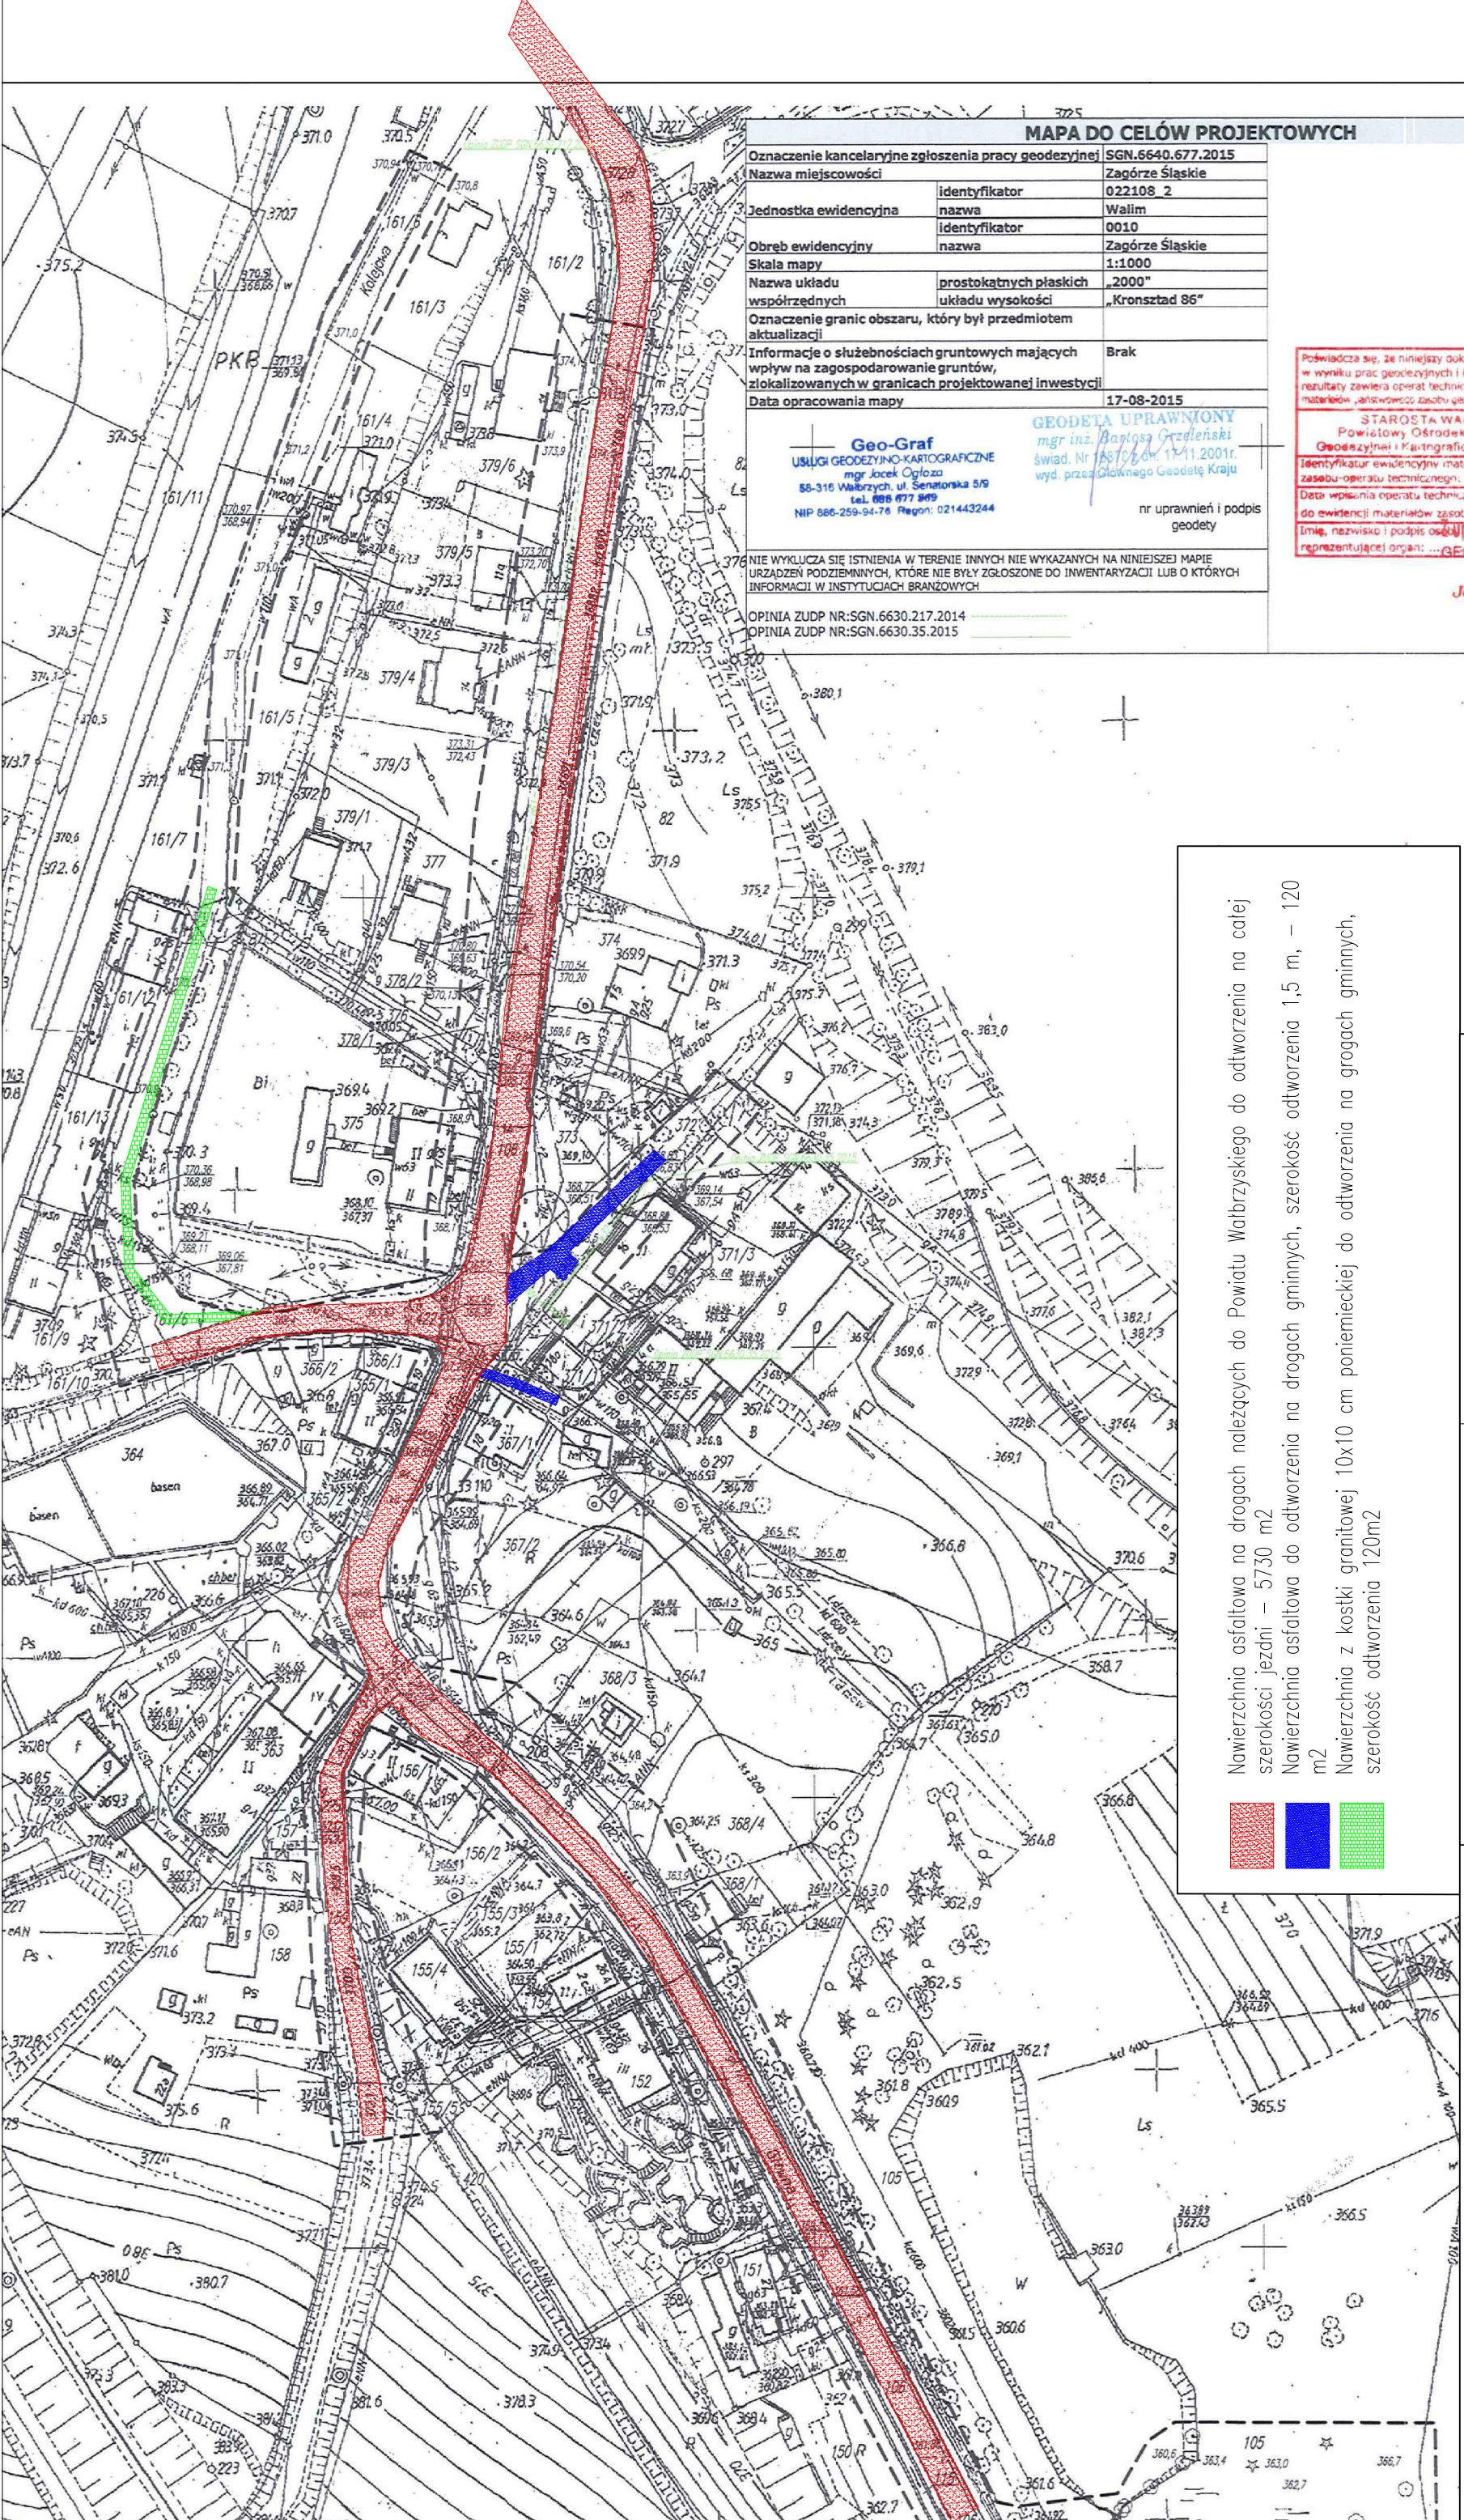

MAPA DO CELÓW PROJEKTOWYCH

Oznaczenie kancelaryjne zgłoszenia pracy geodezyjnej		SGN.6640.677.2015
Nazwa miejscowości		Zagórze Śląskie
Jednostka ewidencyjna		022108_2
Obreń ewidencyjny		Walim
Skala mapy		0010
Nazwa układu współrzędnych		Zagórze Śląskie
Oznaczenie granic obszaru, który był przedmiotem aktualizacji		1:1000
Informacje o służebnościach gruntowych mających wpływ na zagospodarowanie gruntów, zlokalizowanych w granicach projektowanej inwestycji		„2000” „Kronsztad 86”
Data opracowania mapy		Brak
Opinia ZUDP NR:SGN.6630.217.2014		17-08-2015
Opinia ZUDP NR:SGN.6630.35.2015		

Geo-Graf
USŁUGI GEODEZYJNO-KARTOGRAFICZNE
mgr inż. Jacek Ogłaza
58-316 Walbrzych, ul. Senatorska 5/9
tel. 886 677 809
NIP 686-259-94-76 Regon: 021443244

GEODETA UPRAWNIONY
mgr inż. Bartłomiej Gzdeleński
świad. Nr 18702 od 17.11.2001r.
wyd. przez Głównego Geodetę Kraju

nr uprawnień i podpis geodety

Podpisuje się, że niniejszy dokument został opracowany w wyniku prac geodezyjnych i kartograficznych, których rezultaty zawiera operat techniczny wpisany do ewidencji materiałów geodezyjnych i kartograficznych.

STAROSTA WALBRZYSKI
Powiatowy Ośrodek Dokumentacji
Geodezyjnej i Kartograficznej w Walbrzychu

Identyfikator ewidencyjny materiału: P.0221...2015...344

Data wpisania operatu technicznego: 24-08-2015

Imię, nazwisko i podpis osoby upoważnionej Starosty reprezentującej organ: Janusz Radomski

Nawierzchnia asfaltowa na drogach należących do Powiatu Wałbrzyskiego do odtworzenia na całej szerokości jezdni – 5730 m2

Nawierzchnia asfaltowa do odtworzenia na drogach gminnych, szerokość odtworzenia 1,5 m, – 120 m2

Nawierzchnia z kostki granitowej 10x10 cm poniemieckiej do odtworzenia na drogach gminnych, szerokość odtworzenia 120m2

ZAKŁAD USŁUG PROJEKTOWO BUDOWLANYCH MARIUSZ SAKOWSKI		data: 01.2016		skala: Brak	asystent projektanta
obiekt:	Sieć kanalizacji sanitarnej	mgr inż. Agnieszka Sakowska	projektował		
adres:	Zagórze Śląskie, gmina Walim				Rafał Jakubczyk
inwestor:	Wałbrzyski Związek Wodociągów i Kanalizacji				
	al. Wyzwolenia 39, Wałbrzych				
projektant:	mgr inż. Agnieszka Sakowska				
asys. proj.:	Rafał Jakubczyk				
rys.nr					
PRAWA AUTORSKIE ZASTRZEŻONE					
D1					

upr. budowlane nr 339/DOS/11 z dnia 16-12-2011
zrezygnowany w d. 0. I. I. B. nr ewid. DOS/S/0036/12