



PRZEKRÓJ KONSTRUKCYJNY ODTWORZENIA NAWIERZCHNI

JEZDNIA ASFALTOWA

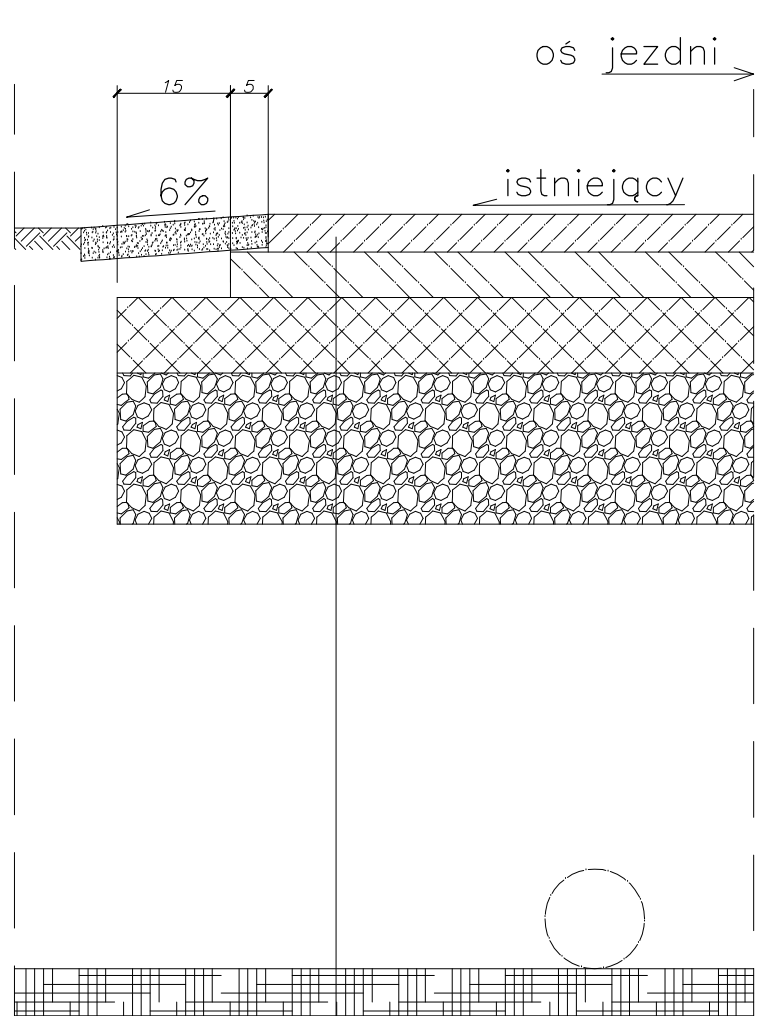

CHODNIK Z KOSTKI BETONOWEJ

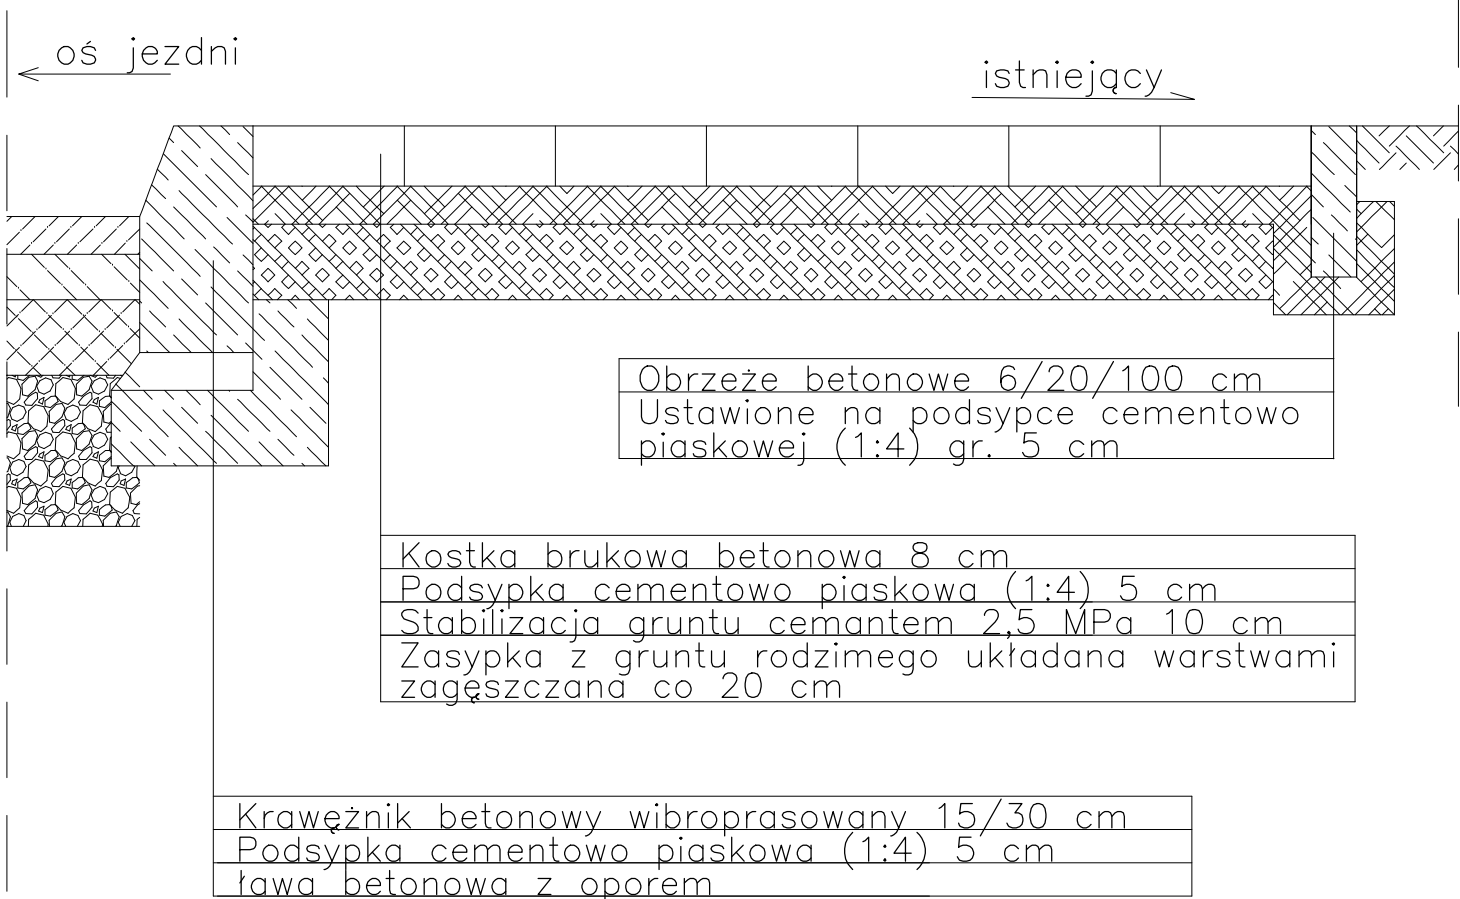

Warstwa ścierna z B A (grys 0/11) gr. 6 cm
Warstwa więżąca z B A (grys 0/16) gr. 5 cm
Warstwa podbudowy z B A (grys 0/22) gr. 10 cm
układane warstwami
Podbudowa pomocnicza z kruszywa łamanego
stabilizowanego mechanicznie o uziarnieniu 0/63 gr 20 cm
Piasek zagęszczony warstwami po 20 cm
do wskaźnika Is=1,0
Podsypka pod rurociągiem gr. 15 cm

data: 06.2016	skala: 1:100	ZAKŁAD USŁUG PROJEKTOWO BUDOWLANYCH MARIUSZ SAKOWSKI	
projektował	asystent projektanta	58-100 Świdnica ul. Serbska 34	
mgr inż. Agnieszka Sakowska	Rafał Jakubczyk	obiekt:	Sieć kanalizacji sanitarnej
		adres:	Zagórze Śląskie, gmina Walim
		inwestor:	Wałbrzyski Związek Wodociągów i Kanalizacji
			al. Wyzwolenia 39, Wałbrzych
		projektant:	mgr inż. Agnieszka Sakowska
		asys. proj.:	Rafał Jakubczyk
upr. budowlane nr 339/DOŚ/11 z dnia 16-12-2011		PRAWA AUTORSKIE ZASTRZEŻONE	
zrzeszony w D. O. I. I. B. nr ewid. DOŚ/IS/0036/12		rys.nr D2	