

PRZEKRÓJ KONSTRUKCYJNY
odtworzenia nawierzchni na zjazdach



PRZEKRÓJ KONSTRUKCYJNY
odtworzenia nawierzchni granitowej

CHODNIK

ZJAZD

CHODNIK

JEZDZIA NAWIERZCHNI GRANITOWEJ

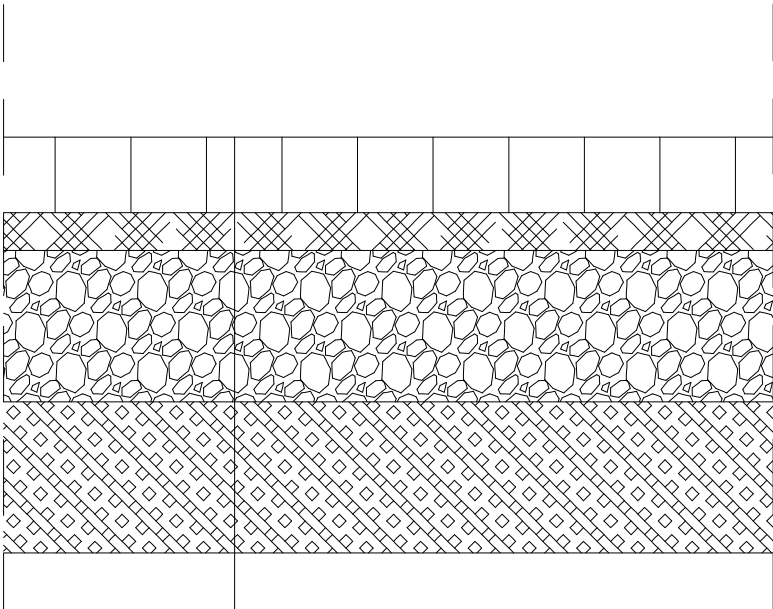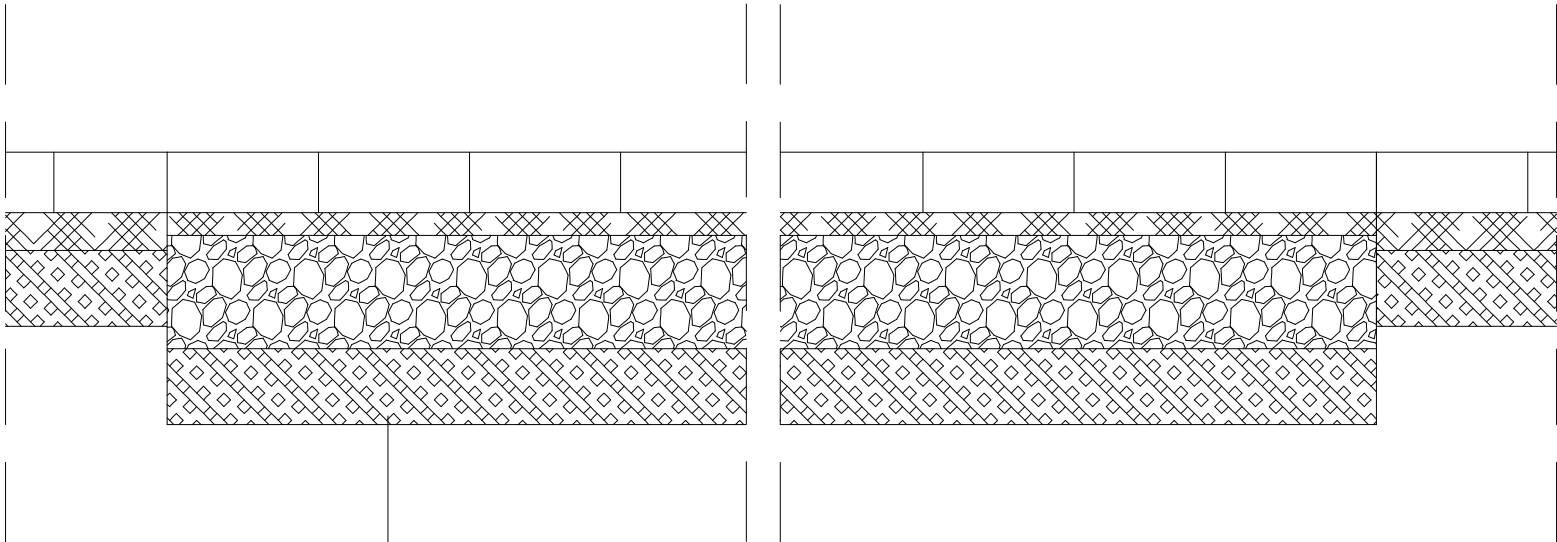

Kostka brukowa betonowa 8 cm
Podsypka cementowo piaskowa (1:4) 3 cm
Podbudowa pomocnicza z kruszywa łamanego stabilizowanego mechanicznie o uziarnieniu 0/63 gr 15 cm
Piasek stabilizowany cementem 2,5 MPa 10 cm
Zasypka z gruntu rodzimego układana warstwami zagęszczana co 20 cm

Kostka granitowa z odzysku 10x10 cm
Podsypka cementowo piaskowa (1:4) 3 cm
Podbudowa pomocnicza z kruszywa łamanego stabilizowanego mechanicznie o uziarnieniu 0/63 gr 320 cm
Piasek stabilizowany cementem 2,5 MPa 10 cm
Zasypka z gruntu rodzimego układana warstwami zagęszczana co 20 cm

data: 06.2016		skala: 1:100		ZAKŁAD USŁUG PROJEKTOWO BUDOWLANYCH MARIUSZ SAKOWSKI 58-100 Świdnica ul. Serbska 34	
projektował		asystent projektanta		obiekt:	Sieć kanalizacji sanitarnej
mgr inż. Agnieszka Sakowska		Rafał Jakubczyk		adres:	Zagórze Śląskie, gmina Walim
				inwestor:	Wałbrzyski Związek Wodociągów i Kanalizacji al. Wyzwolenia 39, Wałbrzych
				projektant:	mgr inż. Agnieszka Sakowska
				asys. proj.:	Rafał Jakubczyk
upr. budowlane nr 339/DOS/11 z dnia 16-12-2011 zrzeszony w D. O. I. I. B. nr ewid. DOS/IS/0036/12		PRAWA AUTORSKIE ZASTRZEŻONE			rys.nr D3