



Rzędna istniejącego terenu	
Rzędna dna proj. kanału	
Długość odcinka	
Proj. spadek kanału, odległość	
Proj. średnica nominalna, materiał	
Prędkość, przepływ, wypełnienie	
Hektometr i odległości	


P.p.=350,00

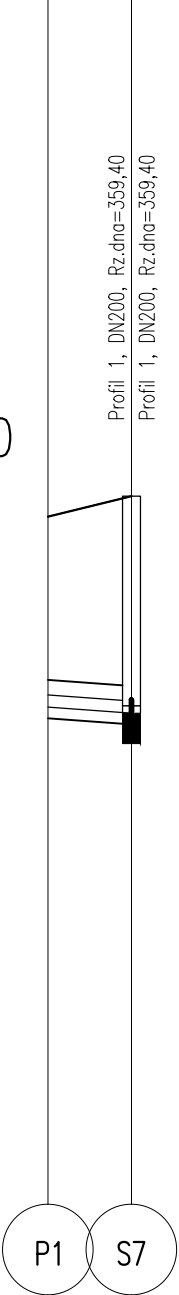


Profil 2

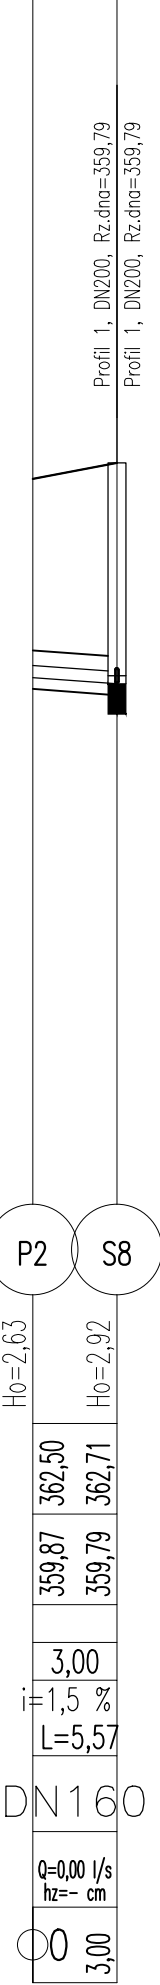


Profil 3

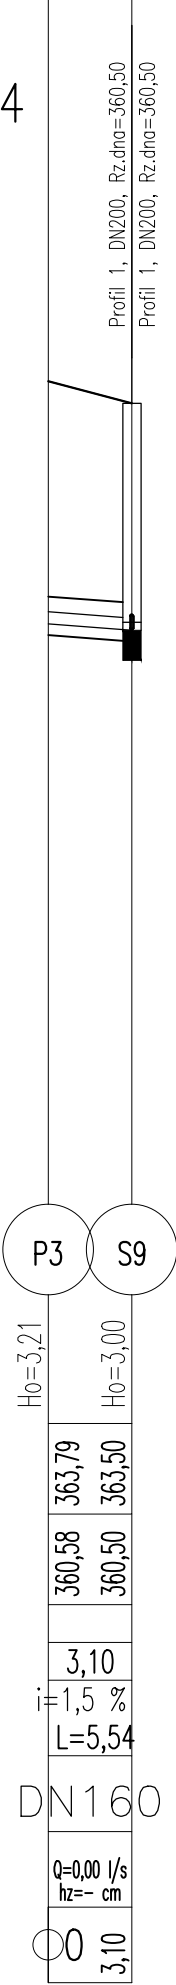

Profil 4

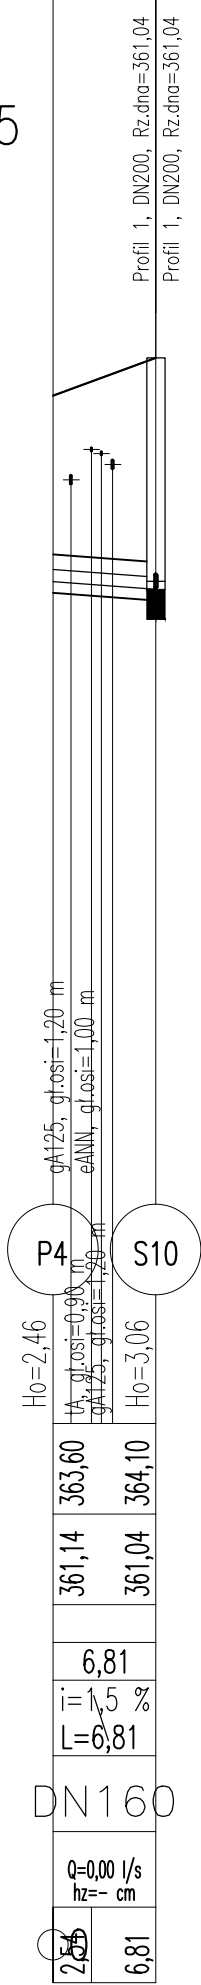

Profil 5

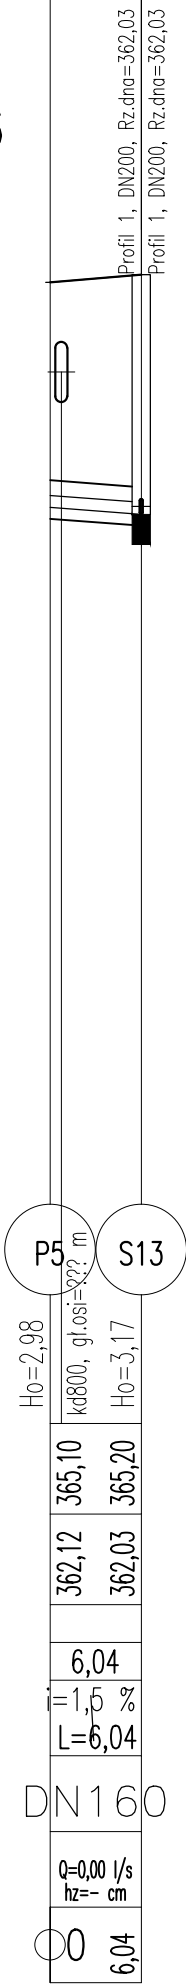

ZAKŁAD USŁUG PROJEKTOWO BUDOWLANYCH MARIUSZ SAKOWSKI	
58–100 Świdnica ul. Serbska 34	
obiett:	Oczyszczalnia ścieków
adres:	Zagórze Śląskie, gmina Walim
inwestor:	Walbrzyski Związek Wodociągów i Kanalizacji al. Wyzwolenia 39, Walbrzych
projektant:	mgr inż. Agnieszka Sakowska
asys. proj.:	Rafał Jakubczyk
nys.nr	4

data: 01.2016	projektował
mgr inż. Agnieszka Sakowska	

skala: 1:100/500	asystent projektanta
	Rafał Jakubczyk

upr. budowlane nr 339/DOŚ/11 z dnia 16-12-2011
zrzeszony w D. O. I. B. nr ewid. DOŚ/IS/0036/12