



STUDZIENKA KANALIZACYJNA
ø1000 -rzut z góry

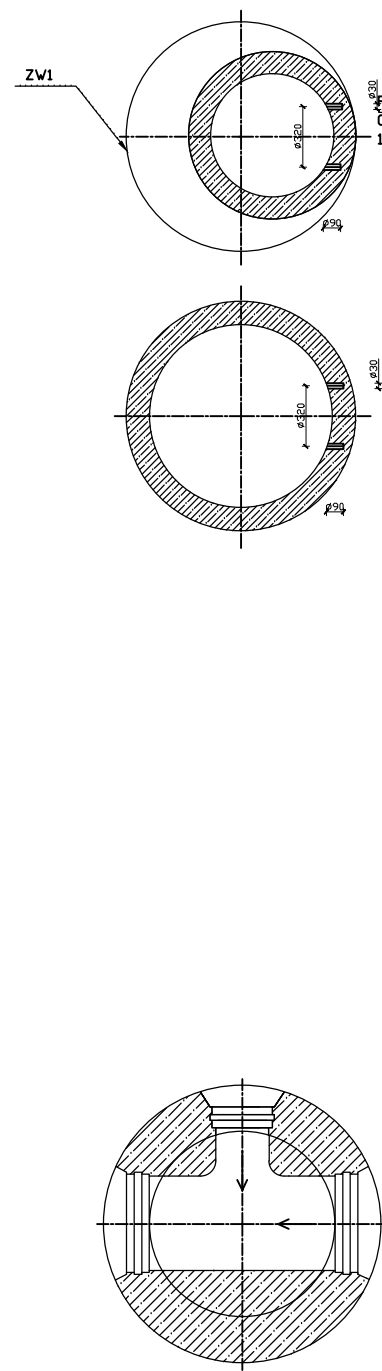

STUDZIENKA KANALIZACYJNA
ø1000

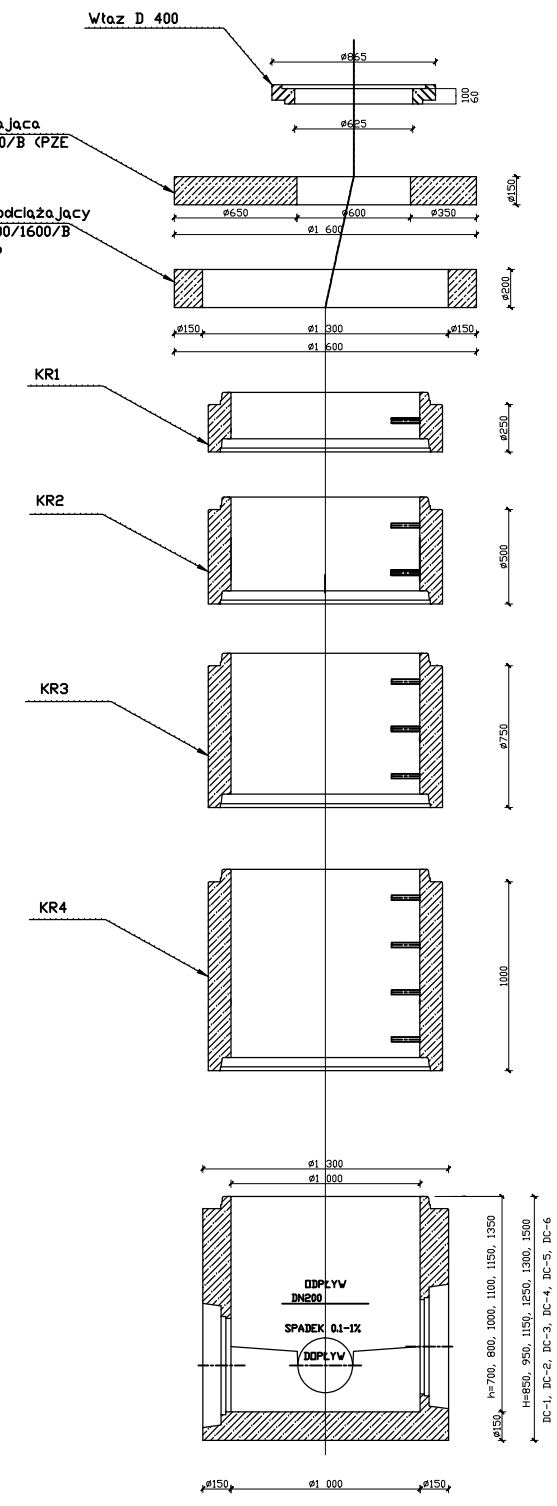

data: 06.2016		skala: 1:100		ZAKŁAD USŁUG PROJEKTOWO BUDOWLANYCH MARIUSZ SAKOWSKI	
projektował		asystent projektanta		58-100 Świdnica ul. Serbska 34	
mgr inż. Agnieszka Sakowska		Rafał Jakubczyk		obiekt:	Sieć kanalizacji sanitarnej
				adres:	Zagórze Śląskie, gmina Walim
				inwestor:	Wałbrzyski Związek Wodociągów i Kanalizacji al. Wyzwolenia 39, Wałbrzych
				projektant:	mgr inż. Agnieszka Sakowska
				asys. proj.:	Rafał Jakubczyk
upr. budowlane nr 339/DOS/11 z dnia 16-12-2011 zrzeszony w D. O. I. I. B. nr ewid. DOS/IS/0036/12		PRAWA AUTORSKIE ZASTRZEŻONE			rys.nr 12