

Wałbrzych, dnia 14 stycznia 2016 roku

Decyzja nr 3/2016

Na podstawie art. 39 ust. 3, 3a i 4 ustawy z dnia 21 marca 1985 roku o drogach publicznych (tekst jednolity Dz. U. z 2015 roku poz.460 ze zmianami), § 140 ust.1 Rozporządzenia Ministra Transportu i Gospodarki Morskiej z dnia 2 marca 1999 roku w sprawie warunków technicznych, jakim powinny odpowiadać drogi publiczne i ich usytuowanie (Dz. U. z 1999 roku Nr 43 poz. 430 ze zmianami) i art. 104 – Kodeksu postępowania administracyjnego (tekst jednolity Dz. U. z 2016 roku poz. 23) po rozpatrzeniu wniosku z dnia 16 grudnia 2015 roku Pana Łukasza Janiaka działającego w ramach udzielonego mu upoważnienia w imieniu inwestora Zarząd Powiatu Wałbrzyskiego

zezwala

**Wałbrzyskiemu Związkowi Wodociągów i Kanalizacji
Aleja Wyzwolenia 39
58-300 Wałbrzych**

na lokalizację w pasie drogowym drogi powiatowej nr 3389 D – ul. Główna w Strudze na działce nr 261/4 zaprojektowanej przepompowni ścieków na następujących warunkach:

1. Lokalizacja projektowanej przepompowni ścieków zgodnie z planem zagospodarowania terenu, który stanowi załącznik do niniejszej decyzji.
2. Projektowaną bez ogrodzenia przepompownię ścieków umieścić w poboczu drogi w taki sposób, aby wystające włązy, szafka sterownicza i wyloty wentylacyjne były zlokalizowane od strony murów oporowych Czyżynki.
3. Uzgodnić z zarządcą drogi projekt budowlany przepompowni ścieków lokalizowanej w pasie drogowym drogi powiatowej nr 3389 D w Strudze.
4. Utrzymanie wyżej wymienionej przepompowni należy do jego właściciela.
5. Roboty związane z umieszczeniem wyżej wymienionej przepompowni w pasie drogowym będą wykonywane bez wstrzymywania ruchu na drodze.
6. Zarządca drogi powiatowej nie ponosi odpowiedzialności za kolizje z urządzeniami obcymi, znajdującymi się w pasie drogowym. Lokalizację tych urządzeń ustalić należy z ich użytkownikami.
7. Niniejsze decyzja nie jest zezwoleniem na zajęcie pasa drogowego celem wykonywania robót i umieszczenia w pasie drogowym elementów sieci kanalizacji sanitarnej. O wydanie takiego zezwolenia należy wystąpić do tut. Starostwa załączając dokumenty zgodnie z Rozporządzeniem Rady Ministrów z dnia 1 czerwca 2004 roku w sprawie określenia warunków udzielania zezwoleń na zajęcie pasa drogowego (Dz. U. z 2004 roku nr 140 poz. 1481 ze zmianami), min. na 30 dni przed planowanymi robotami.

8. Przed rozpoczęciem robót budowlanych inwestor jest zobowiązany do uzyskania pozwolenia na budowę lub zgłoszenia budowy albo wykonywania robót budowlanych.
9. Niniejszą decyzję nie należy traktować jako prawo do dysponowania działką nr 261/4 Obręb Struga na cele budowlane w celu realizacji robót związanych z budową wyżej wymienionej przepompowni.

Uzasadnienie

W dniu 16 grudnia 2015 roku Pan Łukasz Janiak działający w ramach udzielonego mu upoważnienia w imieniu WZWiK w Wałbrzychu wystąpił z wnioskiem o wyrażenie zgody na umieszczenie w pasie drogowym drogi powiatowej nr 3389 D w m. Struga na działce nr 261/4 urządzenia obcego – elementów przepompowni ścieków. Po analizie zebranego materiału organ wydający decyzję stwierdził, że zachodzą przesłanki określone w art. 39 ust. 3 ustawy z dnia 21 marca 1985 roku o drogach publicznych. Ponadto proponowana lokalizacja nie będzie negatywnie wpływać na funkcjonowanie układu drogowego pod warunkiem zachowania przez inwestora w/w warunków.

Pouczenie

Od niniejszej decyzji przysługuje odwołanie do Samorządowego Kolegium Odwoławczego w Wałbrzychu, za pośrednictwem organu, który ją wydał w terminie 14 dni od jej doręczenia.

Zezwolenie zwolnione z opłaty skarbowej na podstawie załącznika do ustawy z dnia 16 listopada 2006 roku o opłacie skarbowej (Dz. U. z 2012 roku poz. 1282 ze zmianami.) – część III pkt 44 kół 4 pkt 9.


Otrzymują :

- ① Pan Łukasz Janiak -pełnomocnik
2. WIP a/a

Sprawę prowadzi:

Jacek Michalik tel. 74 84 60 667

Z up. Zarządu Powiatu
NACZELNIK
Wydziału Infrastruktury Powiatu
i Ochrony Środowiska
Andrzej Sokołowski

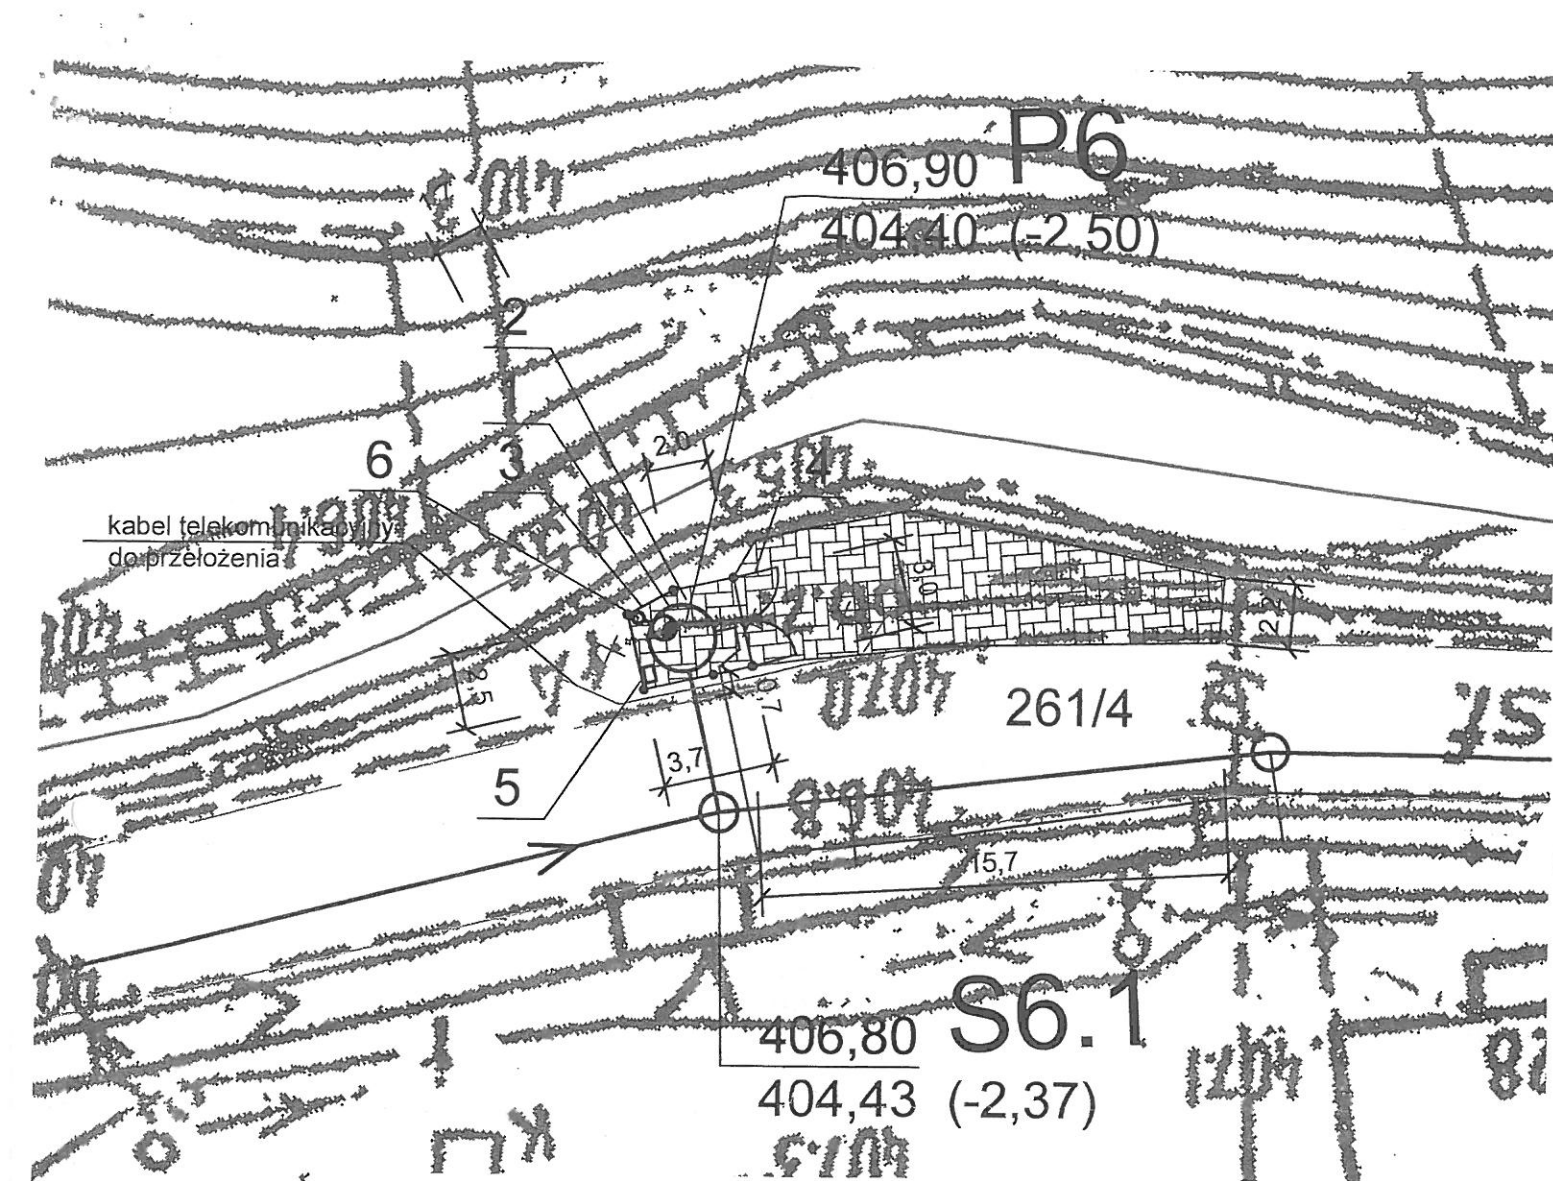

LEGENDA:

1. PRZEPOMPOWNI ŚCIEKÓW
2. TEREN UTWARDZONY - KOSTKA BETONOWA POWIERZCHNIA 70,5m²
3. OGRODZENIE Z PREFABRYKOWANYCH STALOWYCH SEGMENTÓW OGRODZENIOWYCH W RAMACH - WYSOKOŚĆ 1,50 m, L = 10,0m
4. BRAMA SZEROKOŚĆ 3,0 m
5. SZAFKA STEROWNICZA
6. OPRAWA OŚWIETLENIA PARKOWEGO

BUDOWA SYSTEMU OCZYSZCZANIA ŚCIEKÓW
W MIEJSCOWOŚCIACH STRUGA I LUBOMIN
GMINA STARE BOGACZOWICE - PROJEKT BUDOWLANY

PROJEKT ZAGOSPODAROWANIA TERENU
POMPOWNI P6 W PASIE DROGOWYM DROGI POWIATOWEJ
NR 3389D NA TERENIE DZIAŁKI NR 261/4

SKALA 1 : 250

RYSUNEK NR 01.00

OPRACOWANIE : KOLEKTOR SERWIS SP.J.

