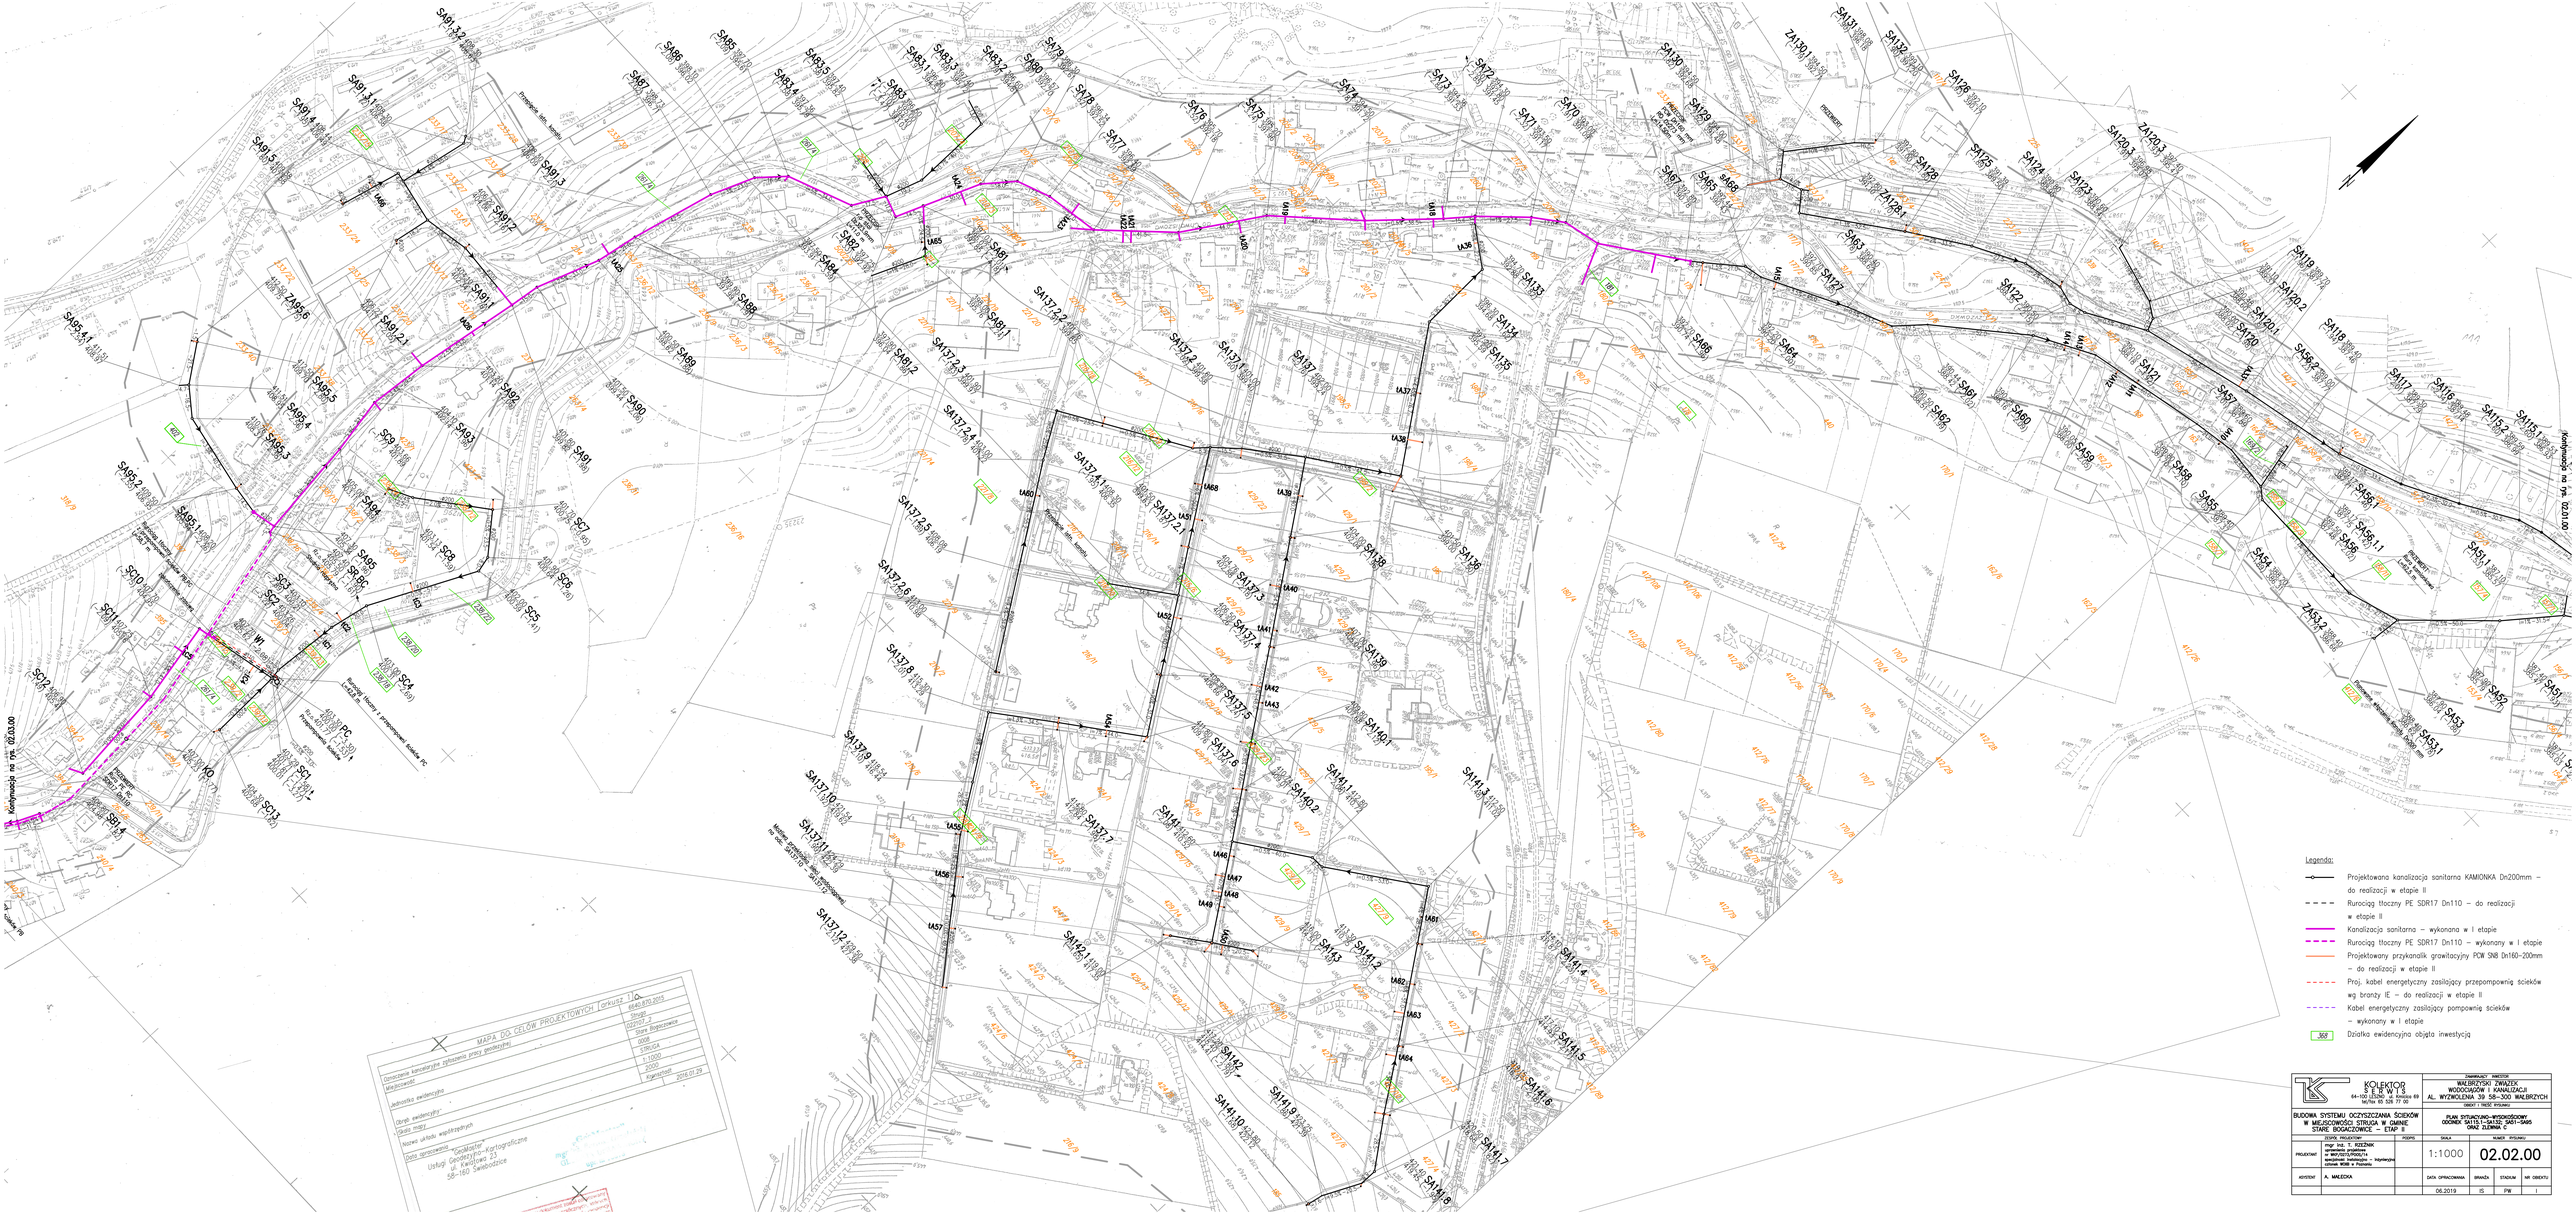
Kontynuacja na rys. 02.03.00
Kontynuacja na rys. 02.01.00
Legenda:
Projektowana kanalizacja sanitarna KAMIONKA Dn200mm – do realizacji w etapie II
Rurociąg tłoczny PE SDR17 Dn110 – do realizacji w etapie II
Kanalizacja sanitarna – wykonana w I etapie
Rurociąg tłoczny PE SDR17 Dn110 – wykonany w I etapie
Projektowany przykanalik grawitacyjny PCW SN8 Dn160–200mm – do realizacji w etapie II
Proj. kabel energetyczny zasilający przepompownię ścieków wg branży IE – do realizacji w etapie II
Kabel energetyczny zasilający pompownię ścieków – wykonany w I etapie
368 Działka ewidencyjna objęta inwestycją
MAPA DO CELÓW PROJEKTOWYCH (arkusz 1)
Uzbrojenie kanalizacyjne (sieciowe przy wodociągu)
Wodociągi
Urządzenia
Odnośniki
Granice ewidencyjne
Budynki
Nazwy ulic
Numery działek
Nazwy miejscowości
Nazwy gminy
Nazwy powiatu
Nazwy województwa
Skala mapy
Układ współrzędnych
Data opracowania
Opracowanie geodezyjno-kartograficzne
Usługi Geodezyjne
ul. Kwiatowa 23
58-160 Świebodzice
Data: 03.2015
Strona: 02/10-2
Arkusz: 005
Zasób: Ewidencja
Skala: 1:1000
Układ: 2000
Wydruk: 2016.01.29
KOLEKTOR S.T.R.W.'S
64-100 LESZNO, ul. Konopka 69
NIP/tel. 65 528 77 60
INWESTOR: WAŁBRZYSKI ZWIĄZEK WODOCIĄGÓW I KANALIZACJI AL. WYZWOLENIA 39 58-300 WAŁBRZYCH
OBIEKT / NAZWA INWESTYCJI:
BUDOWA SYSTEMU OCZYSZCZANIA ŚCIEKÓW W MIEJSCOWOŚCI STRUGA W GMINIE STARE BOGACZOWICE – ETAP II
ETAPY PROJEKTOWE / PODPIS
PROJEKTANT: mgr inż. T. KOŹNIK upr. WKŁ/0268/PWOK/11 w specjalności instalacyjnej w zakresie sieci, instalacji i urządzeń cieplnych, wentylacyjnych, gazowych, wodociągowych i kanalizacyjnych
KOTOWAŁ: A. MALECKA
SKALA: 1:1000
NUMER RYSUNKU: 02.02.00
DATA OPRACOWANIA: 06.2019
BRANŻA: IS
STADIUM: PW
NR OBIEKTU: 1