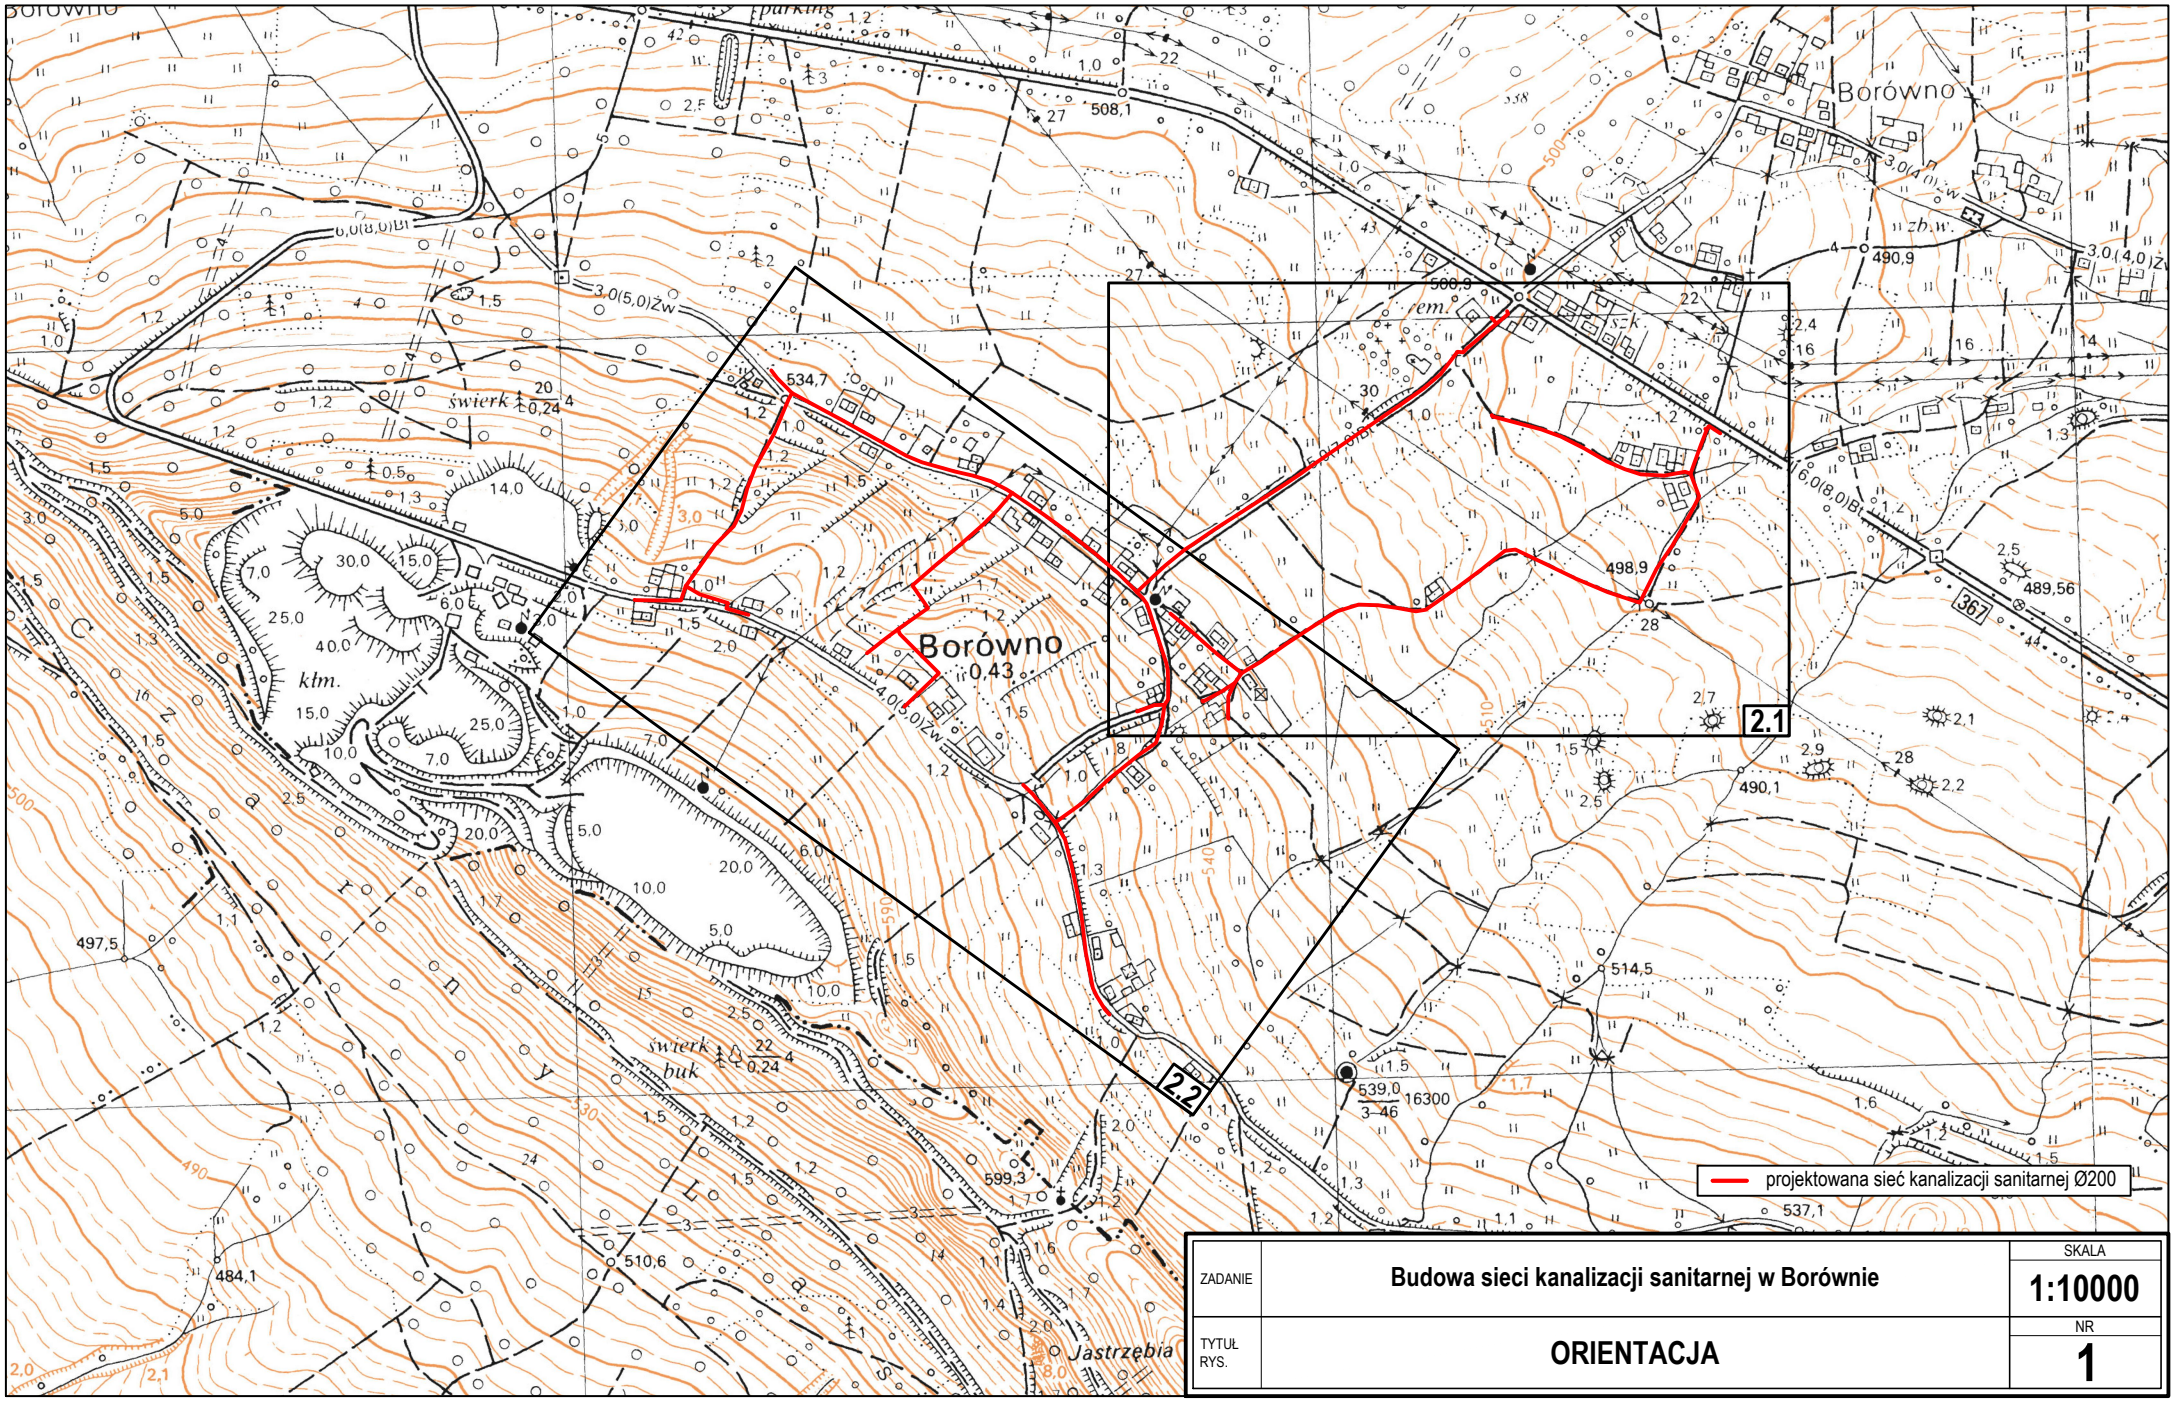

ZADANIE	**Budowa sieci kanalizacji sanitarnej w Borównie**	SKALA **1:10000**
TYTUŁ RYS.	**ORIENTACJA**	NR **1**