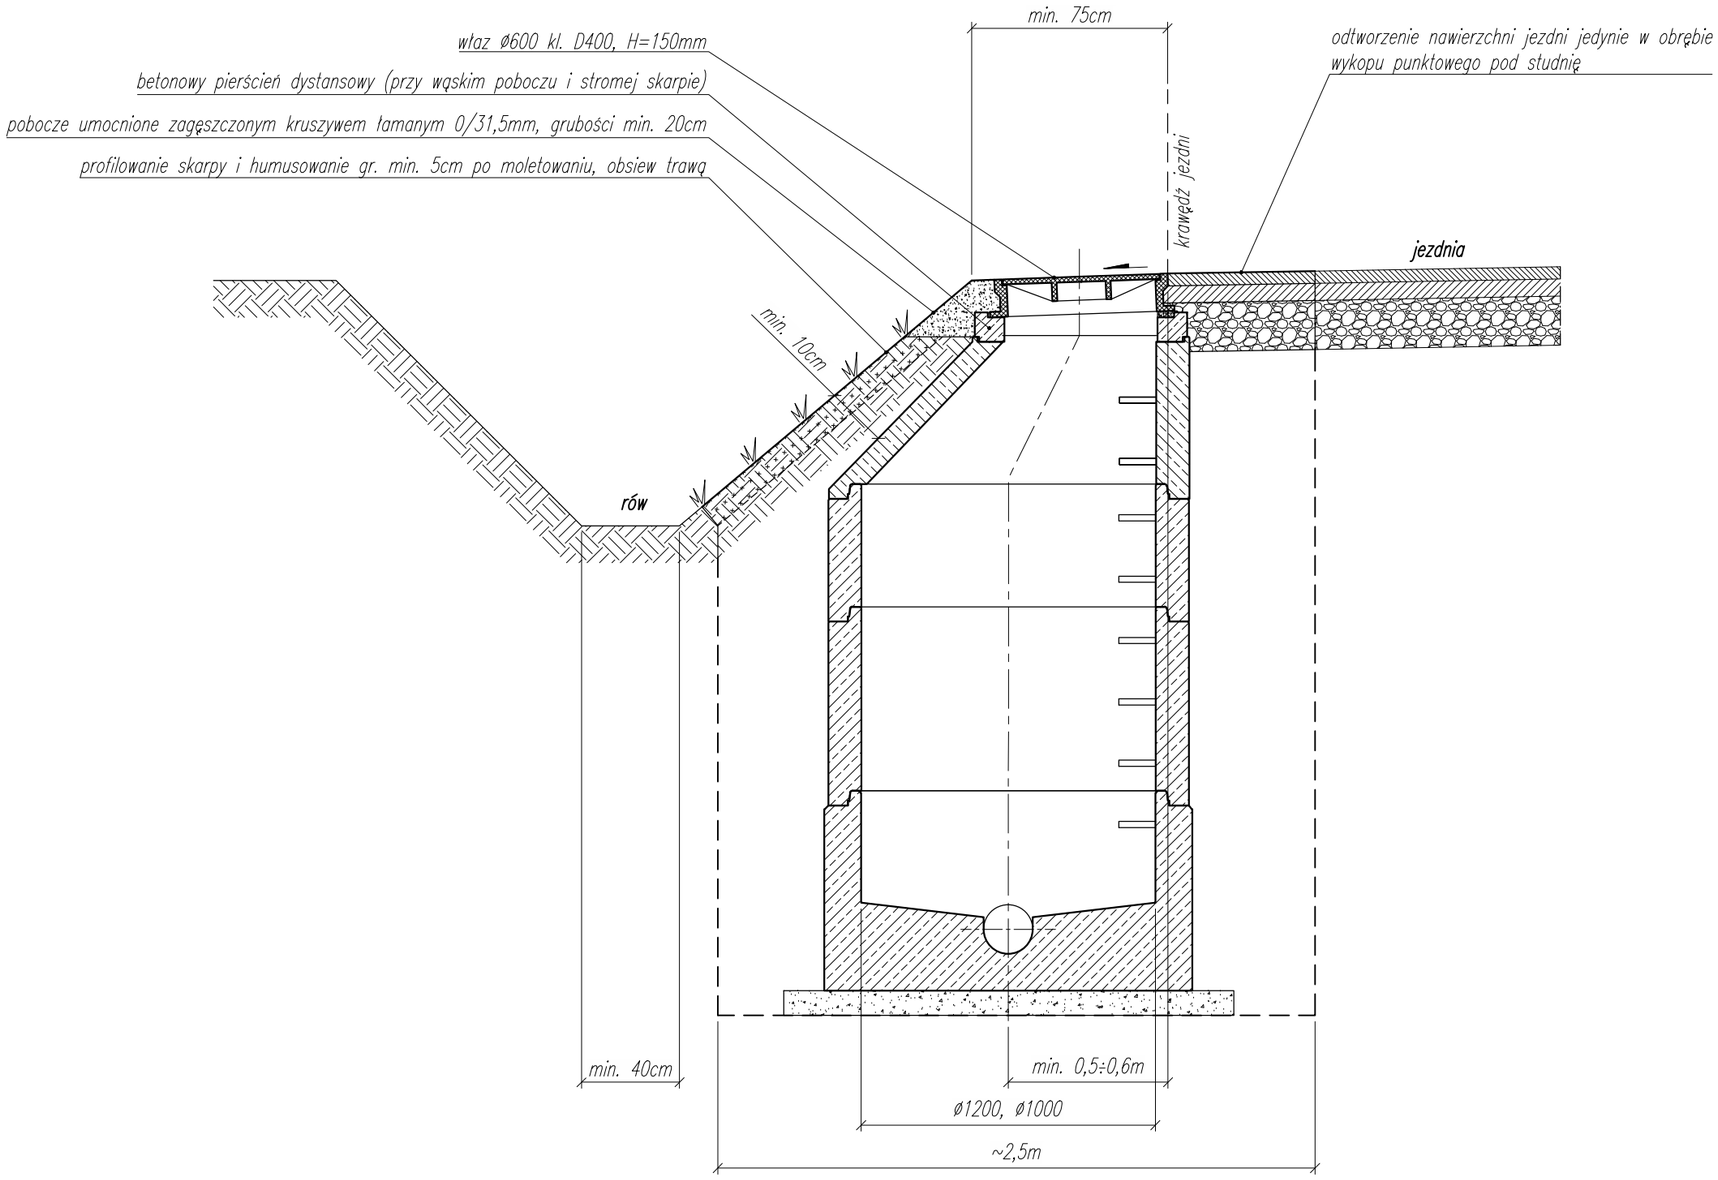

	BIURO PROJEKTOWE **SYNTECH** SYNOWIEC I JUDA SP.J.			JELENIA GÓRA UL. UROCZA 22 WWW.SYNTECH.COM.PL	
ZADANIE	**Budowa sieci kanalizacji sanitarnej w Borównie**				
NAZWA OBIEKTU	**Sieć kanalizacji sanitarnej Ø200 z przykanalikami Ø160 do granic działek**				
ADRES OBIEKTU	Borówno cz. południowa, gm. Czarny Bór				
TYTUŁ RYS.	**Sytuowanie studni w poboczach dróg z rowami przydrożnymi**				
FUNKCJA	IMIĘ i NAZWISKO	SPECJALNOŚĆ		NR UPRAWNIEŃ	PODPIS
PROJEKTANT	mgr inż. Witold Juda	instalacyjna w zakresie sieci, instalacji i urządzeń cieplnych, wentylacyjnych, gazowych, wodociągowych i kanalizacyjnych		DOŚ/0163/PWBS/16	
SPRAWDZAJĄCY	mgr inż. Urszula Synowiec	instalacyjno-inżynieryjna w zakresie sieci i instalacji sanitarnych		1716/87	
SYGNATURA	BRANŻA	STADIUM	DATA	SKALA	NR
S.4.17	Sanitarna	**PW**	**15.12.2017**	**1:25**	**7**