


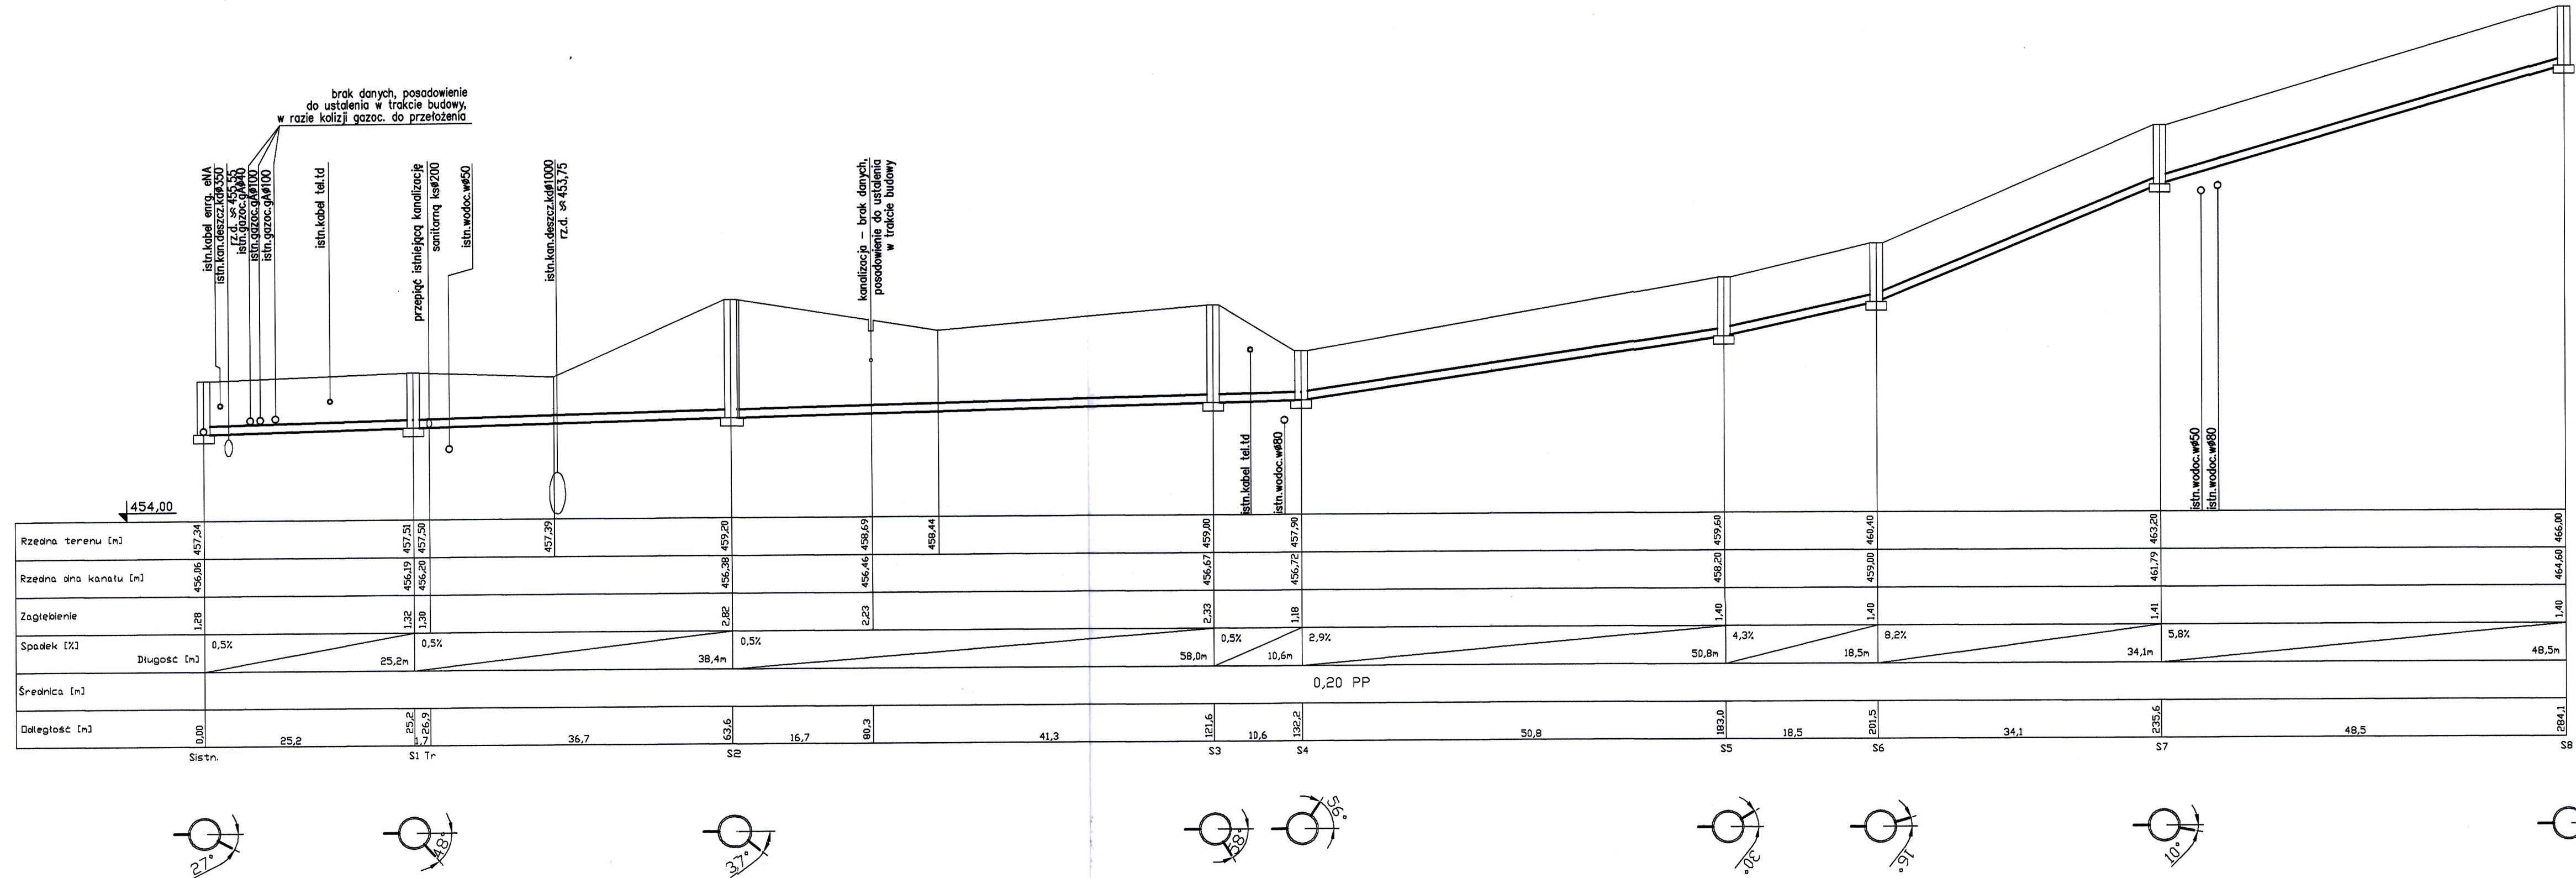

Sistn. 457,70 – 456,04
do Sistn. 457,34 – 456,06
istniejący kanał o długości L=11,5 m
wymienić na DN 200



Zakład Projektowania PROJEKT Wojciech Specyjak

OBJEKT: BUDOWA SIECI KANALIZACJI SANITARNEJ

ADRES: JEDLINA ZDRÓJ UL. KOŚCIELNA

INWESTOR: GMINA JEDLINA ZDRÓJ

PROJEKTANT:
mgr inż. Wojciech Specyjak
3/118/84 - 7342/10/20/94

SPRAWDZAJĄCY:
mgr inż. Jarosław Popiółek
61/DDJ/08

PROJ. KAN. SANITARNA

SKALA: 1:500
DATA: 10-2011

4