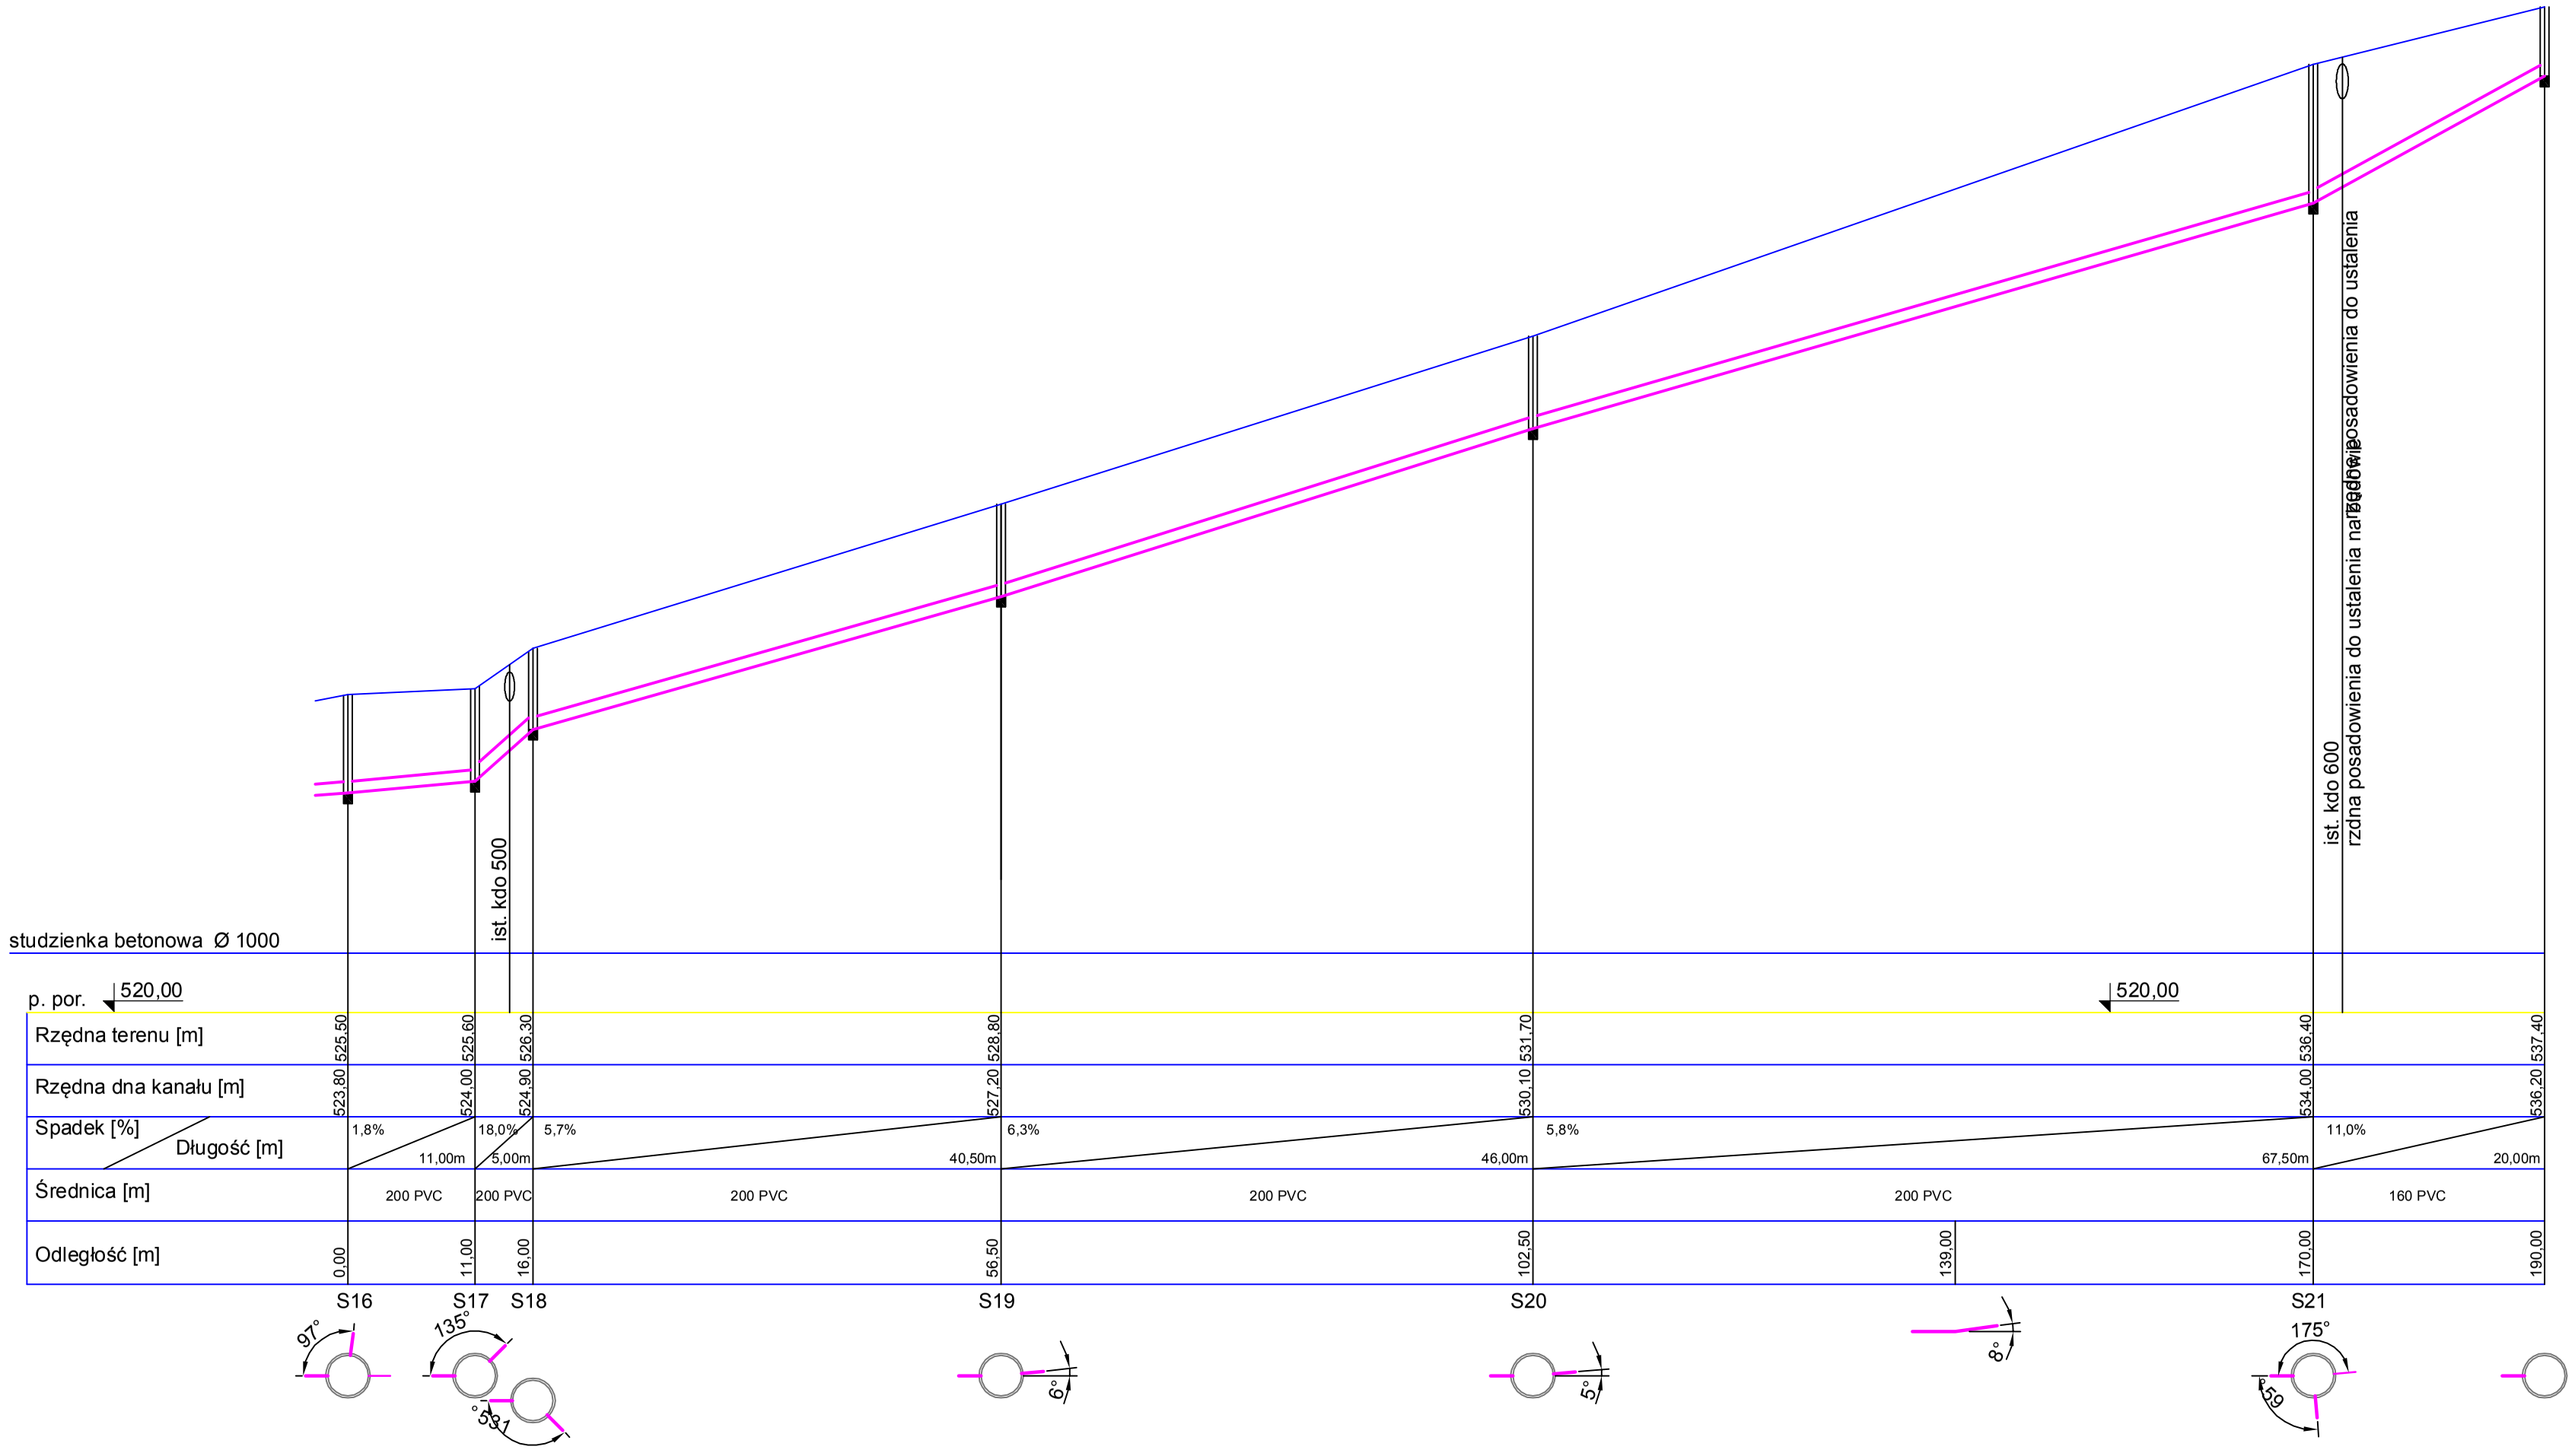

Siedziba:
KanWo.pl
58-320 Walim
ul. Wyszyńskiego 83

OBIEKT:	Kanalizacja sanitarna Osiedla Kamieńsk w Jedlinie Zdroju
ADRES:	Osiedle Kamieńsk w Jedlinie Zdroju S1-S30
INWESTOR:	WAŁBRZYSKI ZWIĄŻEK WODOCIĄGÓW I KANALIZACJI
PROJEKTANT:	mgr inż. Rafał Janiec NBGP.V-7342/3/61/98

Profil kan. sanitarnej

SKALA: 1:100/500
DATA: 07.2013

3/4