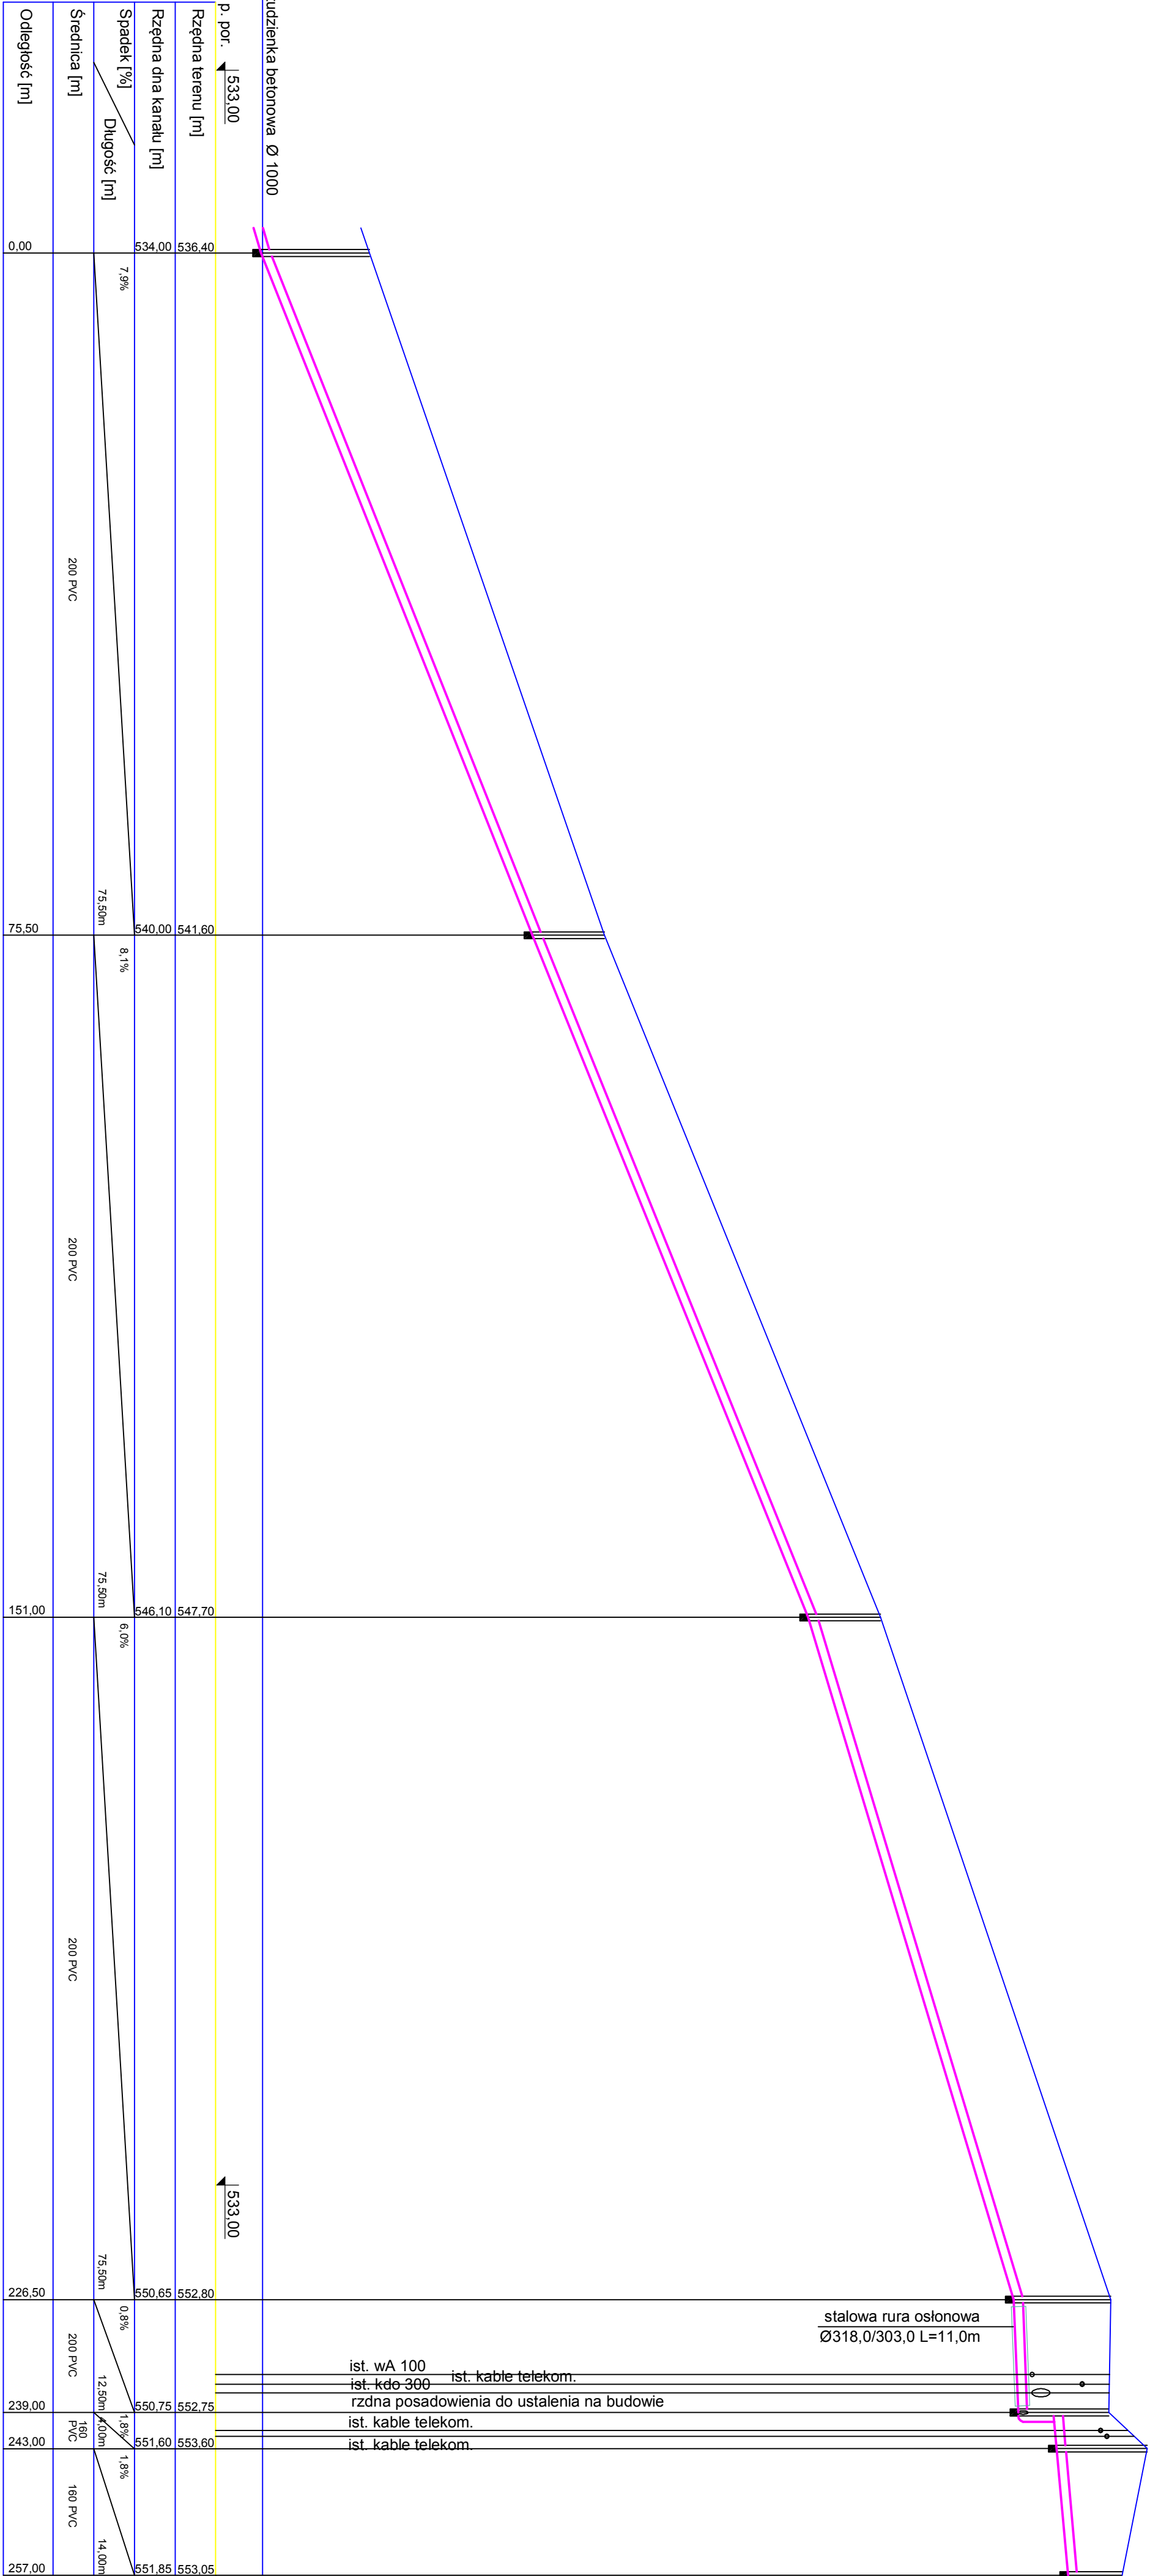


Siedziba:
KanWo.pl
58-320 Wałm
ul. Wyszynskiego 83

OBIEKT: Kanalizacja sanitarna Osiedla Kamieńsk w Jedlinie Zdroju
ADRES: Osiedle Kamieńsk w Jedlinie Zdroju S1-S30
INWESTOR: WĄLBRSZYSKI ZWIĄZEK WODOCIĄGÓW I KANALIZACJI
PROJEKTANT: mgr inż. Rafał Janiec
Nadcz. Y/54256/08