

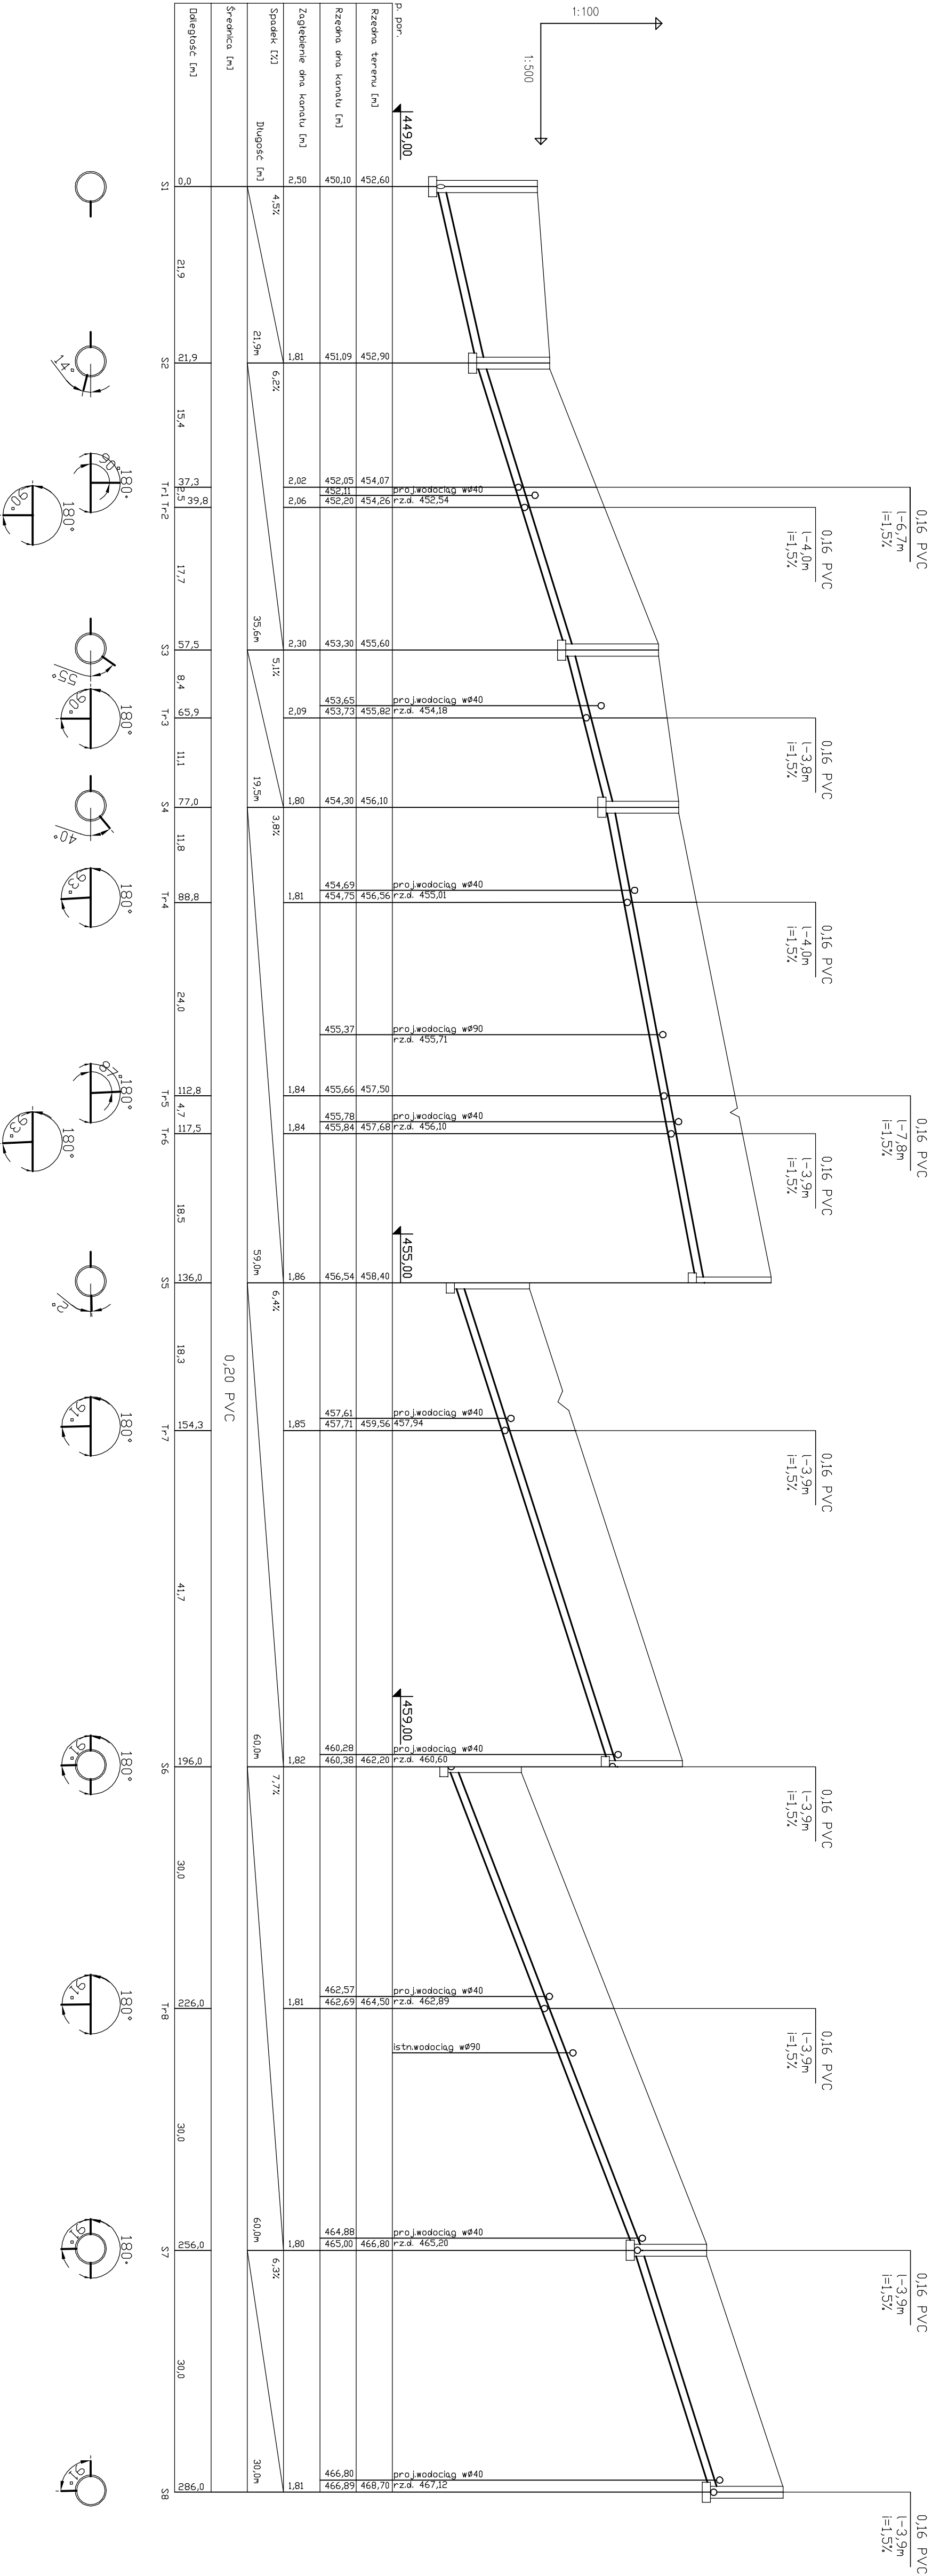


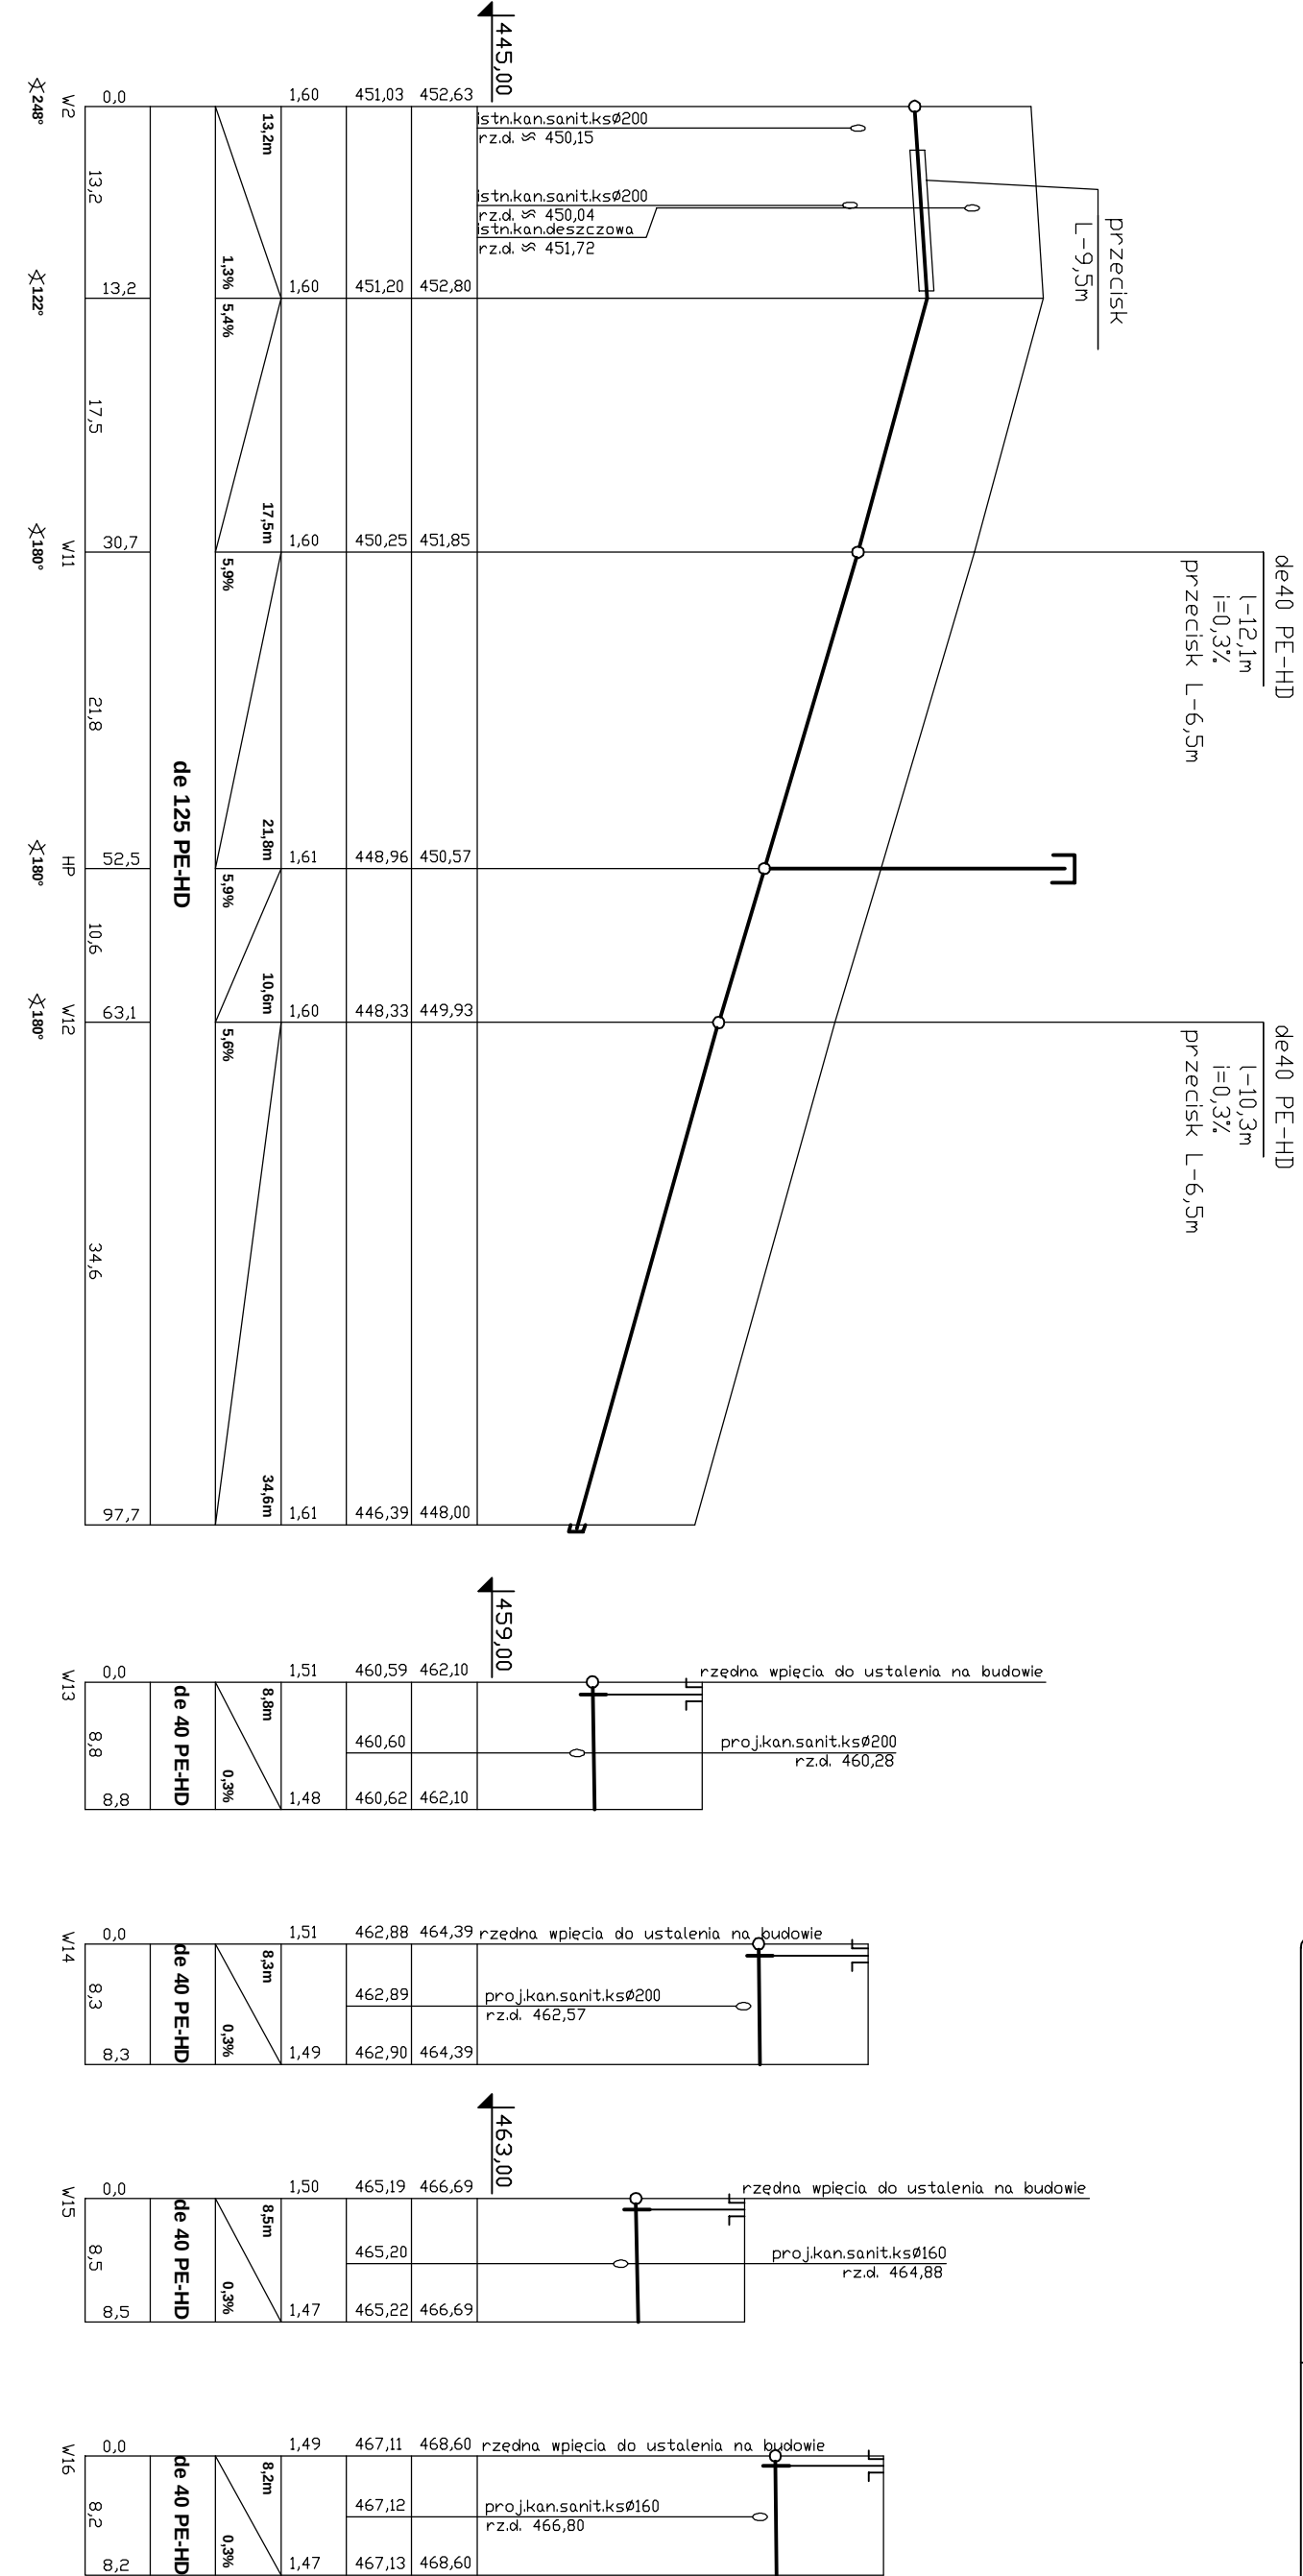

PROJEKT	
OBIEKT: BUDOWA SIECI WODOCIĄGOWEJ I KANALIZACyjNEJ WRAZ Z PRZYŁĄCZAMI	
ADRES: JEDLINA ZORCO UL. HERBERTA 62Z nr 6791B, 6791B/	SPRAWDZAJĄCY: mgr inż. Jacek Popielek
INWESTOR: W. Z. W. K. WĄBRZYCH	PROJEKTANT: mgr inż. Jacek Popielek
PROJEKTANT: mgr inż. Jacek Popielek	DATA: 05.2013
PROFIL KANALIZACJI SANITARNEJ	SKALA: 1:100/500
3	

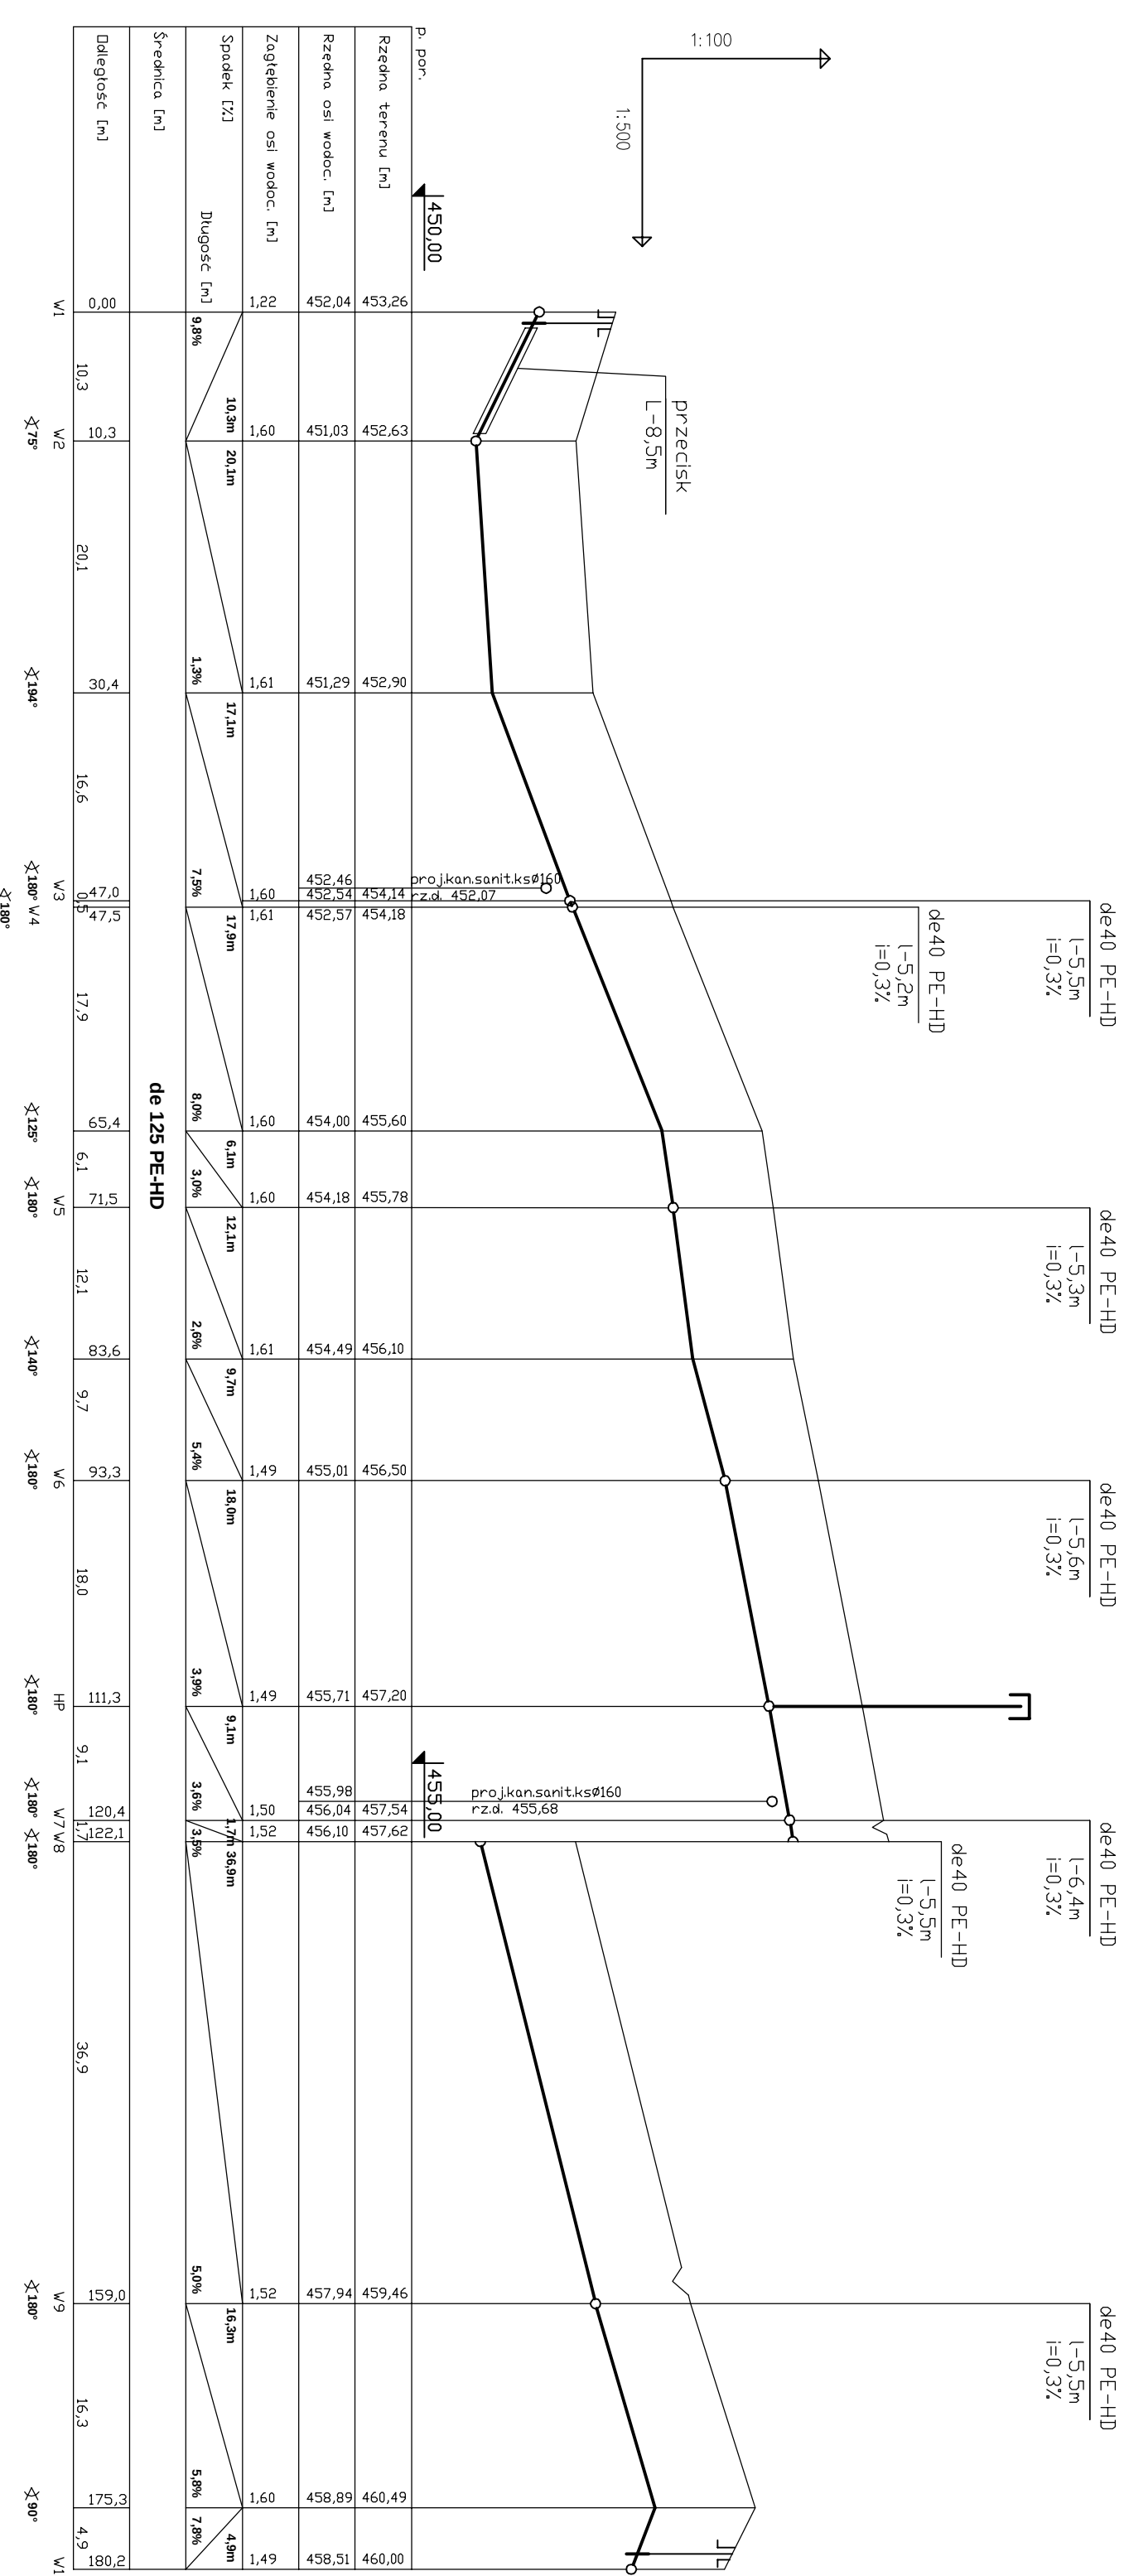

PROJEKT	
OBIEKT: BUDOWA SIECI WODOCIĄGOWEJ I KANALIZACyjNEJ WRAZ Z PRZYŁĄCZAMI	
ADRES: JEDLINA ZORCO UL. HERBERTA 62Z nr 6791B, 6791B/	SPRAWDZAJĄCY: mgr inż. Jacek Popielek
INWESTOR: W. Z. W. K. WĄBRZYCH	PROJEKTANT: mgr inż. Jacek Popielek
PROJEKTANT: mgr inż. Jacek Popielek	DATA: 05.2013
2	