

PRZEDSIĘBIORSTWO USŁUG GEODEZYJNO – GEOLOGICZNYCH

A-Z Geometr® s.c.

A. Chudański, R. Czemiawski, M. Koch, M. Łuciów

53-309 Wałbrzych, ul. Wrocławska 53
e-mail: azgeometr@walbrzych.home.pl
Regon: 890335151, NIP: 886-10-13-698

Tel. (074) 846-70-07
Tel./fax. (074) 846-70-92

**OPINIA GEOTECHNICZNA
DO PROJEKTU SIECI WODOCIĄGOWEJ I KANALIZACYJNEJ
WRAZ Z PRZYŁĄCZAMI W UL. Z. HERBERTA
W JEDLINIE ZDROJU**

II kategoria geotechniczna

ZLECENIODAWCA:

Zakład Projektowania PROJEKT Wojciech Specylak
ul. Uczniowska 21
58-306 Wałbrzych

WYKONAWCA:

mgr Ewa Cietrzewska – geolog

Cietrzewska

mgr Ewa Marta Twardysko
geolog

Upr. Nr II-1243, V-1451, VI-0417

Twardysko

Wałbrzych, lipiec 2013r.

Spis treści

1. Wstęp.....	3
2. Lokalizacja i charakterystyka inwestycji.....	3
3. Zakres badań geotechnicznych.....	3
4. Charakterystyka warunków geotechnicznych.....	3
5. Kategoria geotechniczna.....	5
6. Przydatność gruntów do robót ziemnych.....	6
7. Wnioski i zalecenia.....	7

Załączniki:

- 1. Mapa przeglądowa z lokalizacją terenu inwestycji**
- 2. Mapa dokumentacyjna**
- 3. Przekrój geotechniczny**
- 4. Karty otworów geotechnicznych**
- 5. Objasnienia symboli i znaków użytych na przekrojach i kartach**

1. Wstęp

Badania geotechniczne wykonane zostały na zlecenie *Zakładu Projektowania PROJEKT Wojciech Specylak* z Wałbrzycha, w celu ustalenia geotechnicznych warunków posadowienia sieci wodociągowej i kanalizacyjnej wraz z przyłączami w ul. Zbigniewa Herberta w Jedlinie Zdroju.

2. Lokalizacja i charakterystyka inwestycji

Administracyjnie teren inwestycji znajduje się w miejscowości Jedlina Zdrój, gmina Jedlina Zdrój, powiat wałbrzyski. Obszar objęty rozpoznaniem stanowi działka o numerze ewidencyjnym 678/18 – ul. Zbigniewa Herberta, w dzielnicy Suliszów w Jedlinie Zdroju. W odległości ok. 65-75 m od wykonanych otworów znajdują się niewielkie zbiorniki wodne.

Na badanym terenie planuje się budowę sieci wodociągowej i kanalizacyjnej. Sieci zostaną ułożone na głębokości 1,5 – 2,0 m ppt

3. Zakres badań geotechnicznych

Zlecony zakres prac terenowych obejmował wykonanie 2 otworów o głębokości 2,0 m. Ze względu na występujące w podłożu trudno przewiercalne grunty nie udało się wykonać otworów do zakładanej głębokości. Wykonano dwa otwory o głębokości 0,8 i 1,5 m ppt. Dodatkowo wykonano kartowanie skarpy wykopu budowlanego zlokalizowanego na działce o numerze ewidencyjnym 678/4, w odległości ok. 10,0 m od ul. Z. Herberta.

W trakcie wierceń na bieżąco prowadzono badania makroskopowe gruntów: określenie rodzaju, stanu, barwy i wilgotności gruntów. W odkrywcę wykonano opis makroskopowy gruntów.

Badania terenowe wykonano w dniu 11.07.2013 r. przy średnich stanach wód gruntowych.

4. Charakterystyka warunków geotechnicznych

Według *Szczegółowej Mapy geologicznej Sudetów* – arkusz Jedlina Zdrój, na obszarze objętym rozpoznaniem występują gliny deluwialne z rumoszem skalnym oraz żwiry i piaski tarasów 4-12 m np. rzeki.

W trakcie prac terenowych stwierdzono, że na obszarze objętym rozpoznaniem, pod warstwą gleby (otw 1) lub utworów organicznych (otw 2) zalegają gliny deluwialne z rumoszem skał podłoża oraz zwietrzeliny gliniaste. Wraz z głębokością wzrasta udział kamieni oraz ich rozmiary. Do głębokości 1,5 m ppt nie stwierdzono stropu skały. Z informacji uzyskanych od firmy budowlanej wykonującej prace na działce o numerze ewidencyjnym 678/4 strop skały w rejonie ul. Z. Herberta występuje na głębokości ok. 2,5 m ppt.

Do głębokości rozpoznania nie stwierdzono obecności wody gruntowej.

Na badanym terenie wydzielono następujące warstwy geotechniczne:

Warstwa Gb – gleba

Warstwa gleby stwierdzona została na całym obszarze objętym rozpoznaniem. Miąższość gleby wynosi od 0,1 do 0,2 m.

Warstwa I – glina próchnicza

Warstwa gruntu organicznego - próchniczego wykształconego w postaci gliny na granicy z gliną związłą z częściami organicznymi (ok. 3-4%) stwierdzona została w otworze nr 2 pod warstwą gleby. Jej miąższość wynosi 0,3 m. Jest to grunt barwy ciemnoszarej, wilgotny, w stanie plastycznym. Stopień plastyczności określony w badaniu makroskopowym wynosi $I_L=0,25-0,35$.

Warstwa II – glina deluwialna z rumoszem skalnym

Utwory warstwy II stwierdzone zostały w obu wykonanych otworach na głębokości od 0,3 do 0,5 m ppt. Grunty te odsłaniają się również w profilu skarpy wykopu na głębokości 0,0 - 0,8m. Są to grunty pochodzące z wietrzenia i przemieszczania po stoku skał podłoża. Wykształcone są w postaci glin pylastych, glin i pyłów z kamieniami. Udział kamieni oraz ich rozmiary rosną wraz z głębokością. Na głębokości ok. 0,8 m ppt kamienie stanowią ok. 30%, a ich rozmiary dochodzą do 20 cm. Są to grunty barwy szarej i żółto-szarej, mało wilgotne, w stanie twardoplastycznym o stopniu plastyczności $I_L=0,00 - 0,25$.

Symbol konsolidacji C.

Warstwa III – zwietrzelina gliniasta

Utwory warstwy III stwierdzone zostały w profilu skarpy wykopu budowlanego na głębokości 0,8 m ppt. Są to grunty pochodzące z wietrzenia skał podłoża – ryolitów



Objaśnienia:



teren projektowanej inwestycji

Przedsiębiorstwo Usług Geodezyjno - Geologicznych

A-Z Geometr s.c.

Zał. 1

Zlecienniodawca: Zakład Projektowania PROJEKT Wojciech Specylak

Opinia geotechniczna do projektu sieci wodociągowej i kanalizacyjnej
wraz z przyłączami w ul. Z. Herberta w Jedlinie Zdrój

	Nazwisko	Podpis	Data	Skala
Opracowanie:	mgr E. Cietrzewska	<i>Cietrzewska</i>	Lipiec 2013r.	przekrojów 1:500/100
Sprawdził:	mgr E. Twardysko	<i>Twardysko</i>	Lipiec 2013r.	Skala 1:40 000




Objaśnienia:

ozn. otw. gł. otw. rzędna terenu otwór geotechniczny

A ————— A' przekrój geotechniczny

Przedsiębiorstwo Usług Geodezyjno - Geologicznych A-Z Geometr® &c.	Zal. 2			
Zleceniodawca: Zakład Projektowania PROJEKT Wojciech Specylak				
Opinia geotechniczna do projektu sieci wodociągowej i kanalizacyjnej wraz z przyłączami w ul. Z. Herberta w Jedlinie Zdrój				
	Nazwisko	Podpis	Data	Skala przekrójów
Opracowanie:	mgr E. Cietrzewska	<i>E. Cietrzewska</i>	Lipiec 2013r.	1:500/100
Sprawdził:	mgr E. Twardysko	<i>E. Twardysko</i>	Lipiec 2013r.	Skala 1:1000

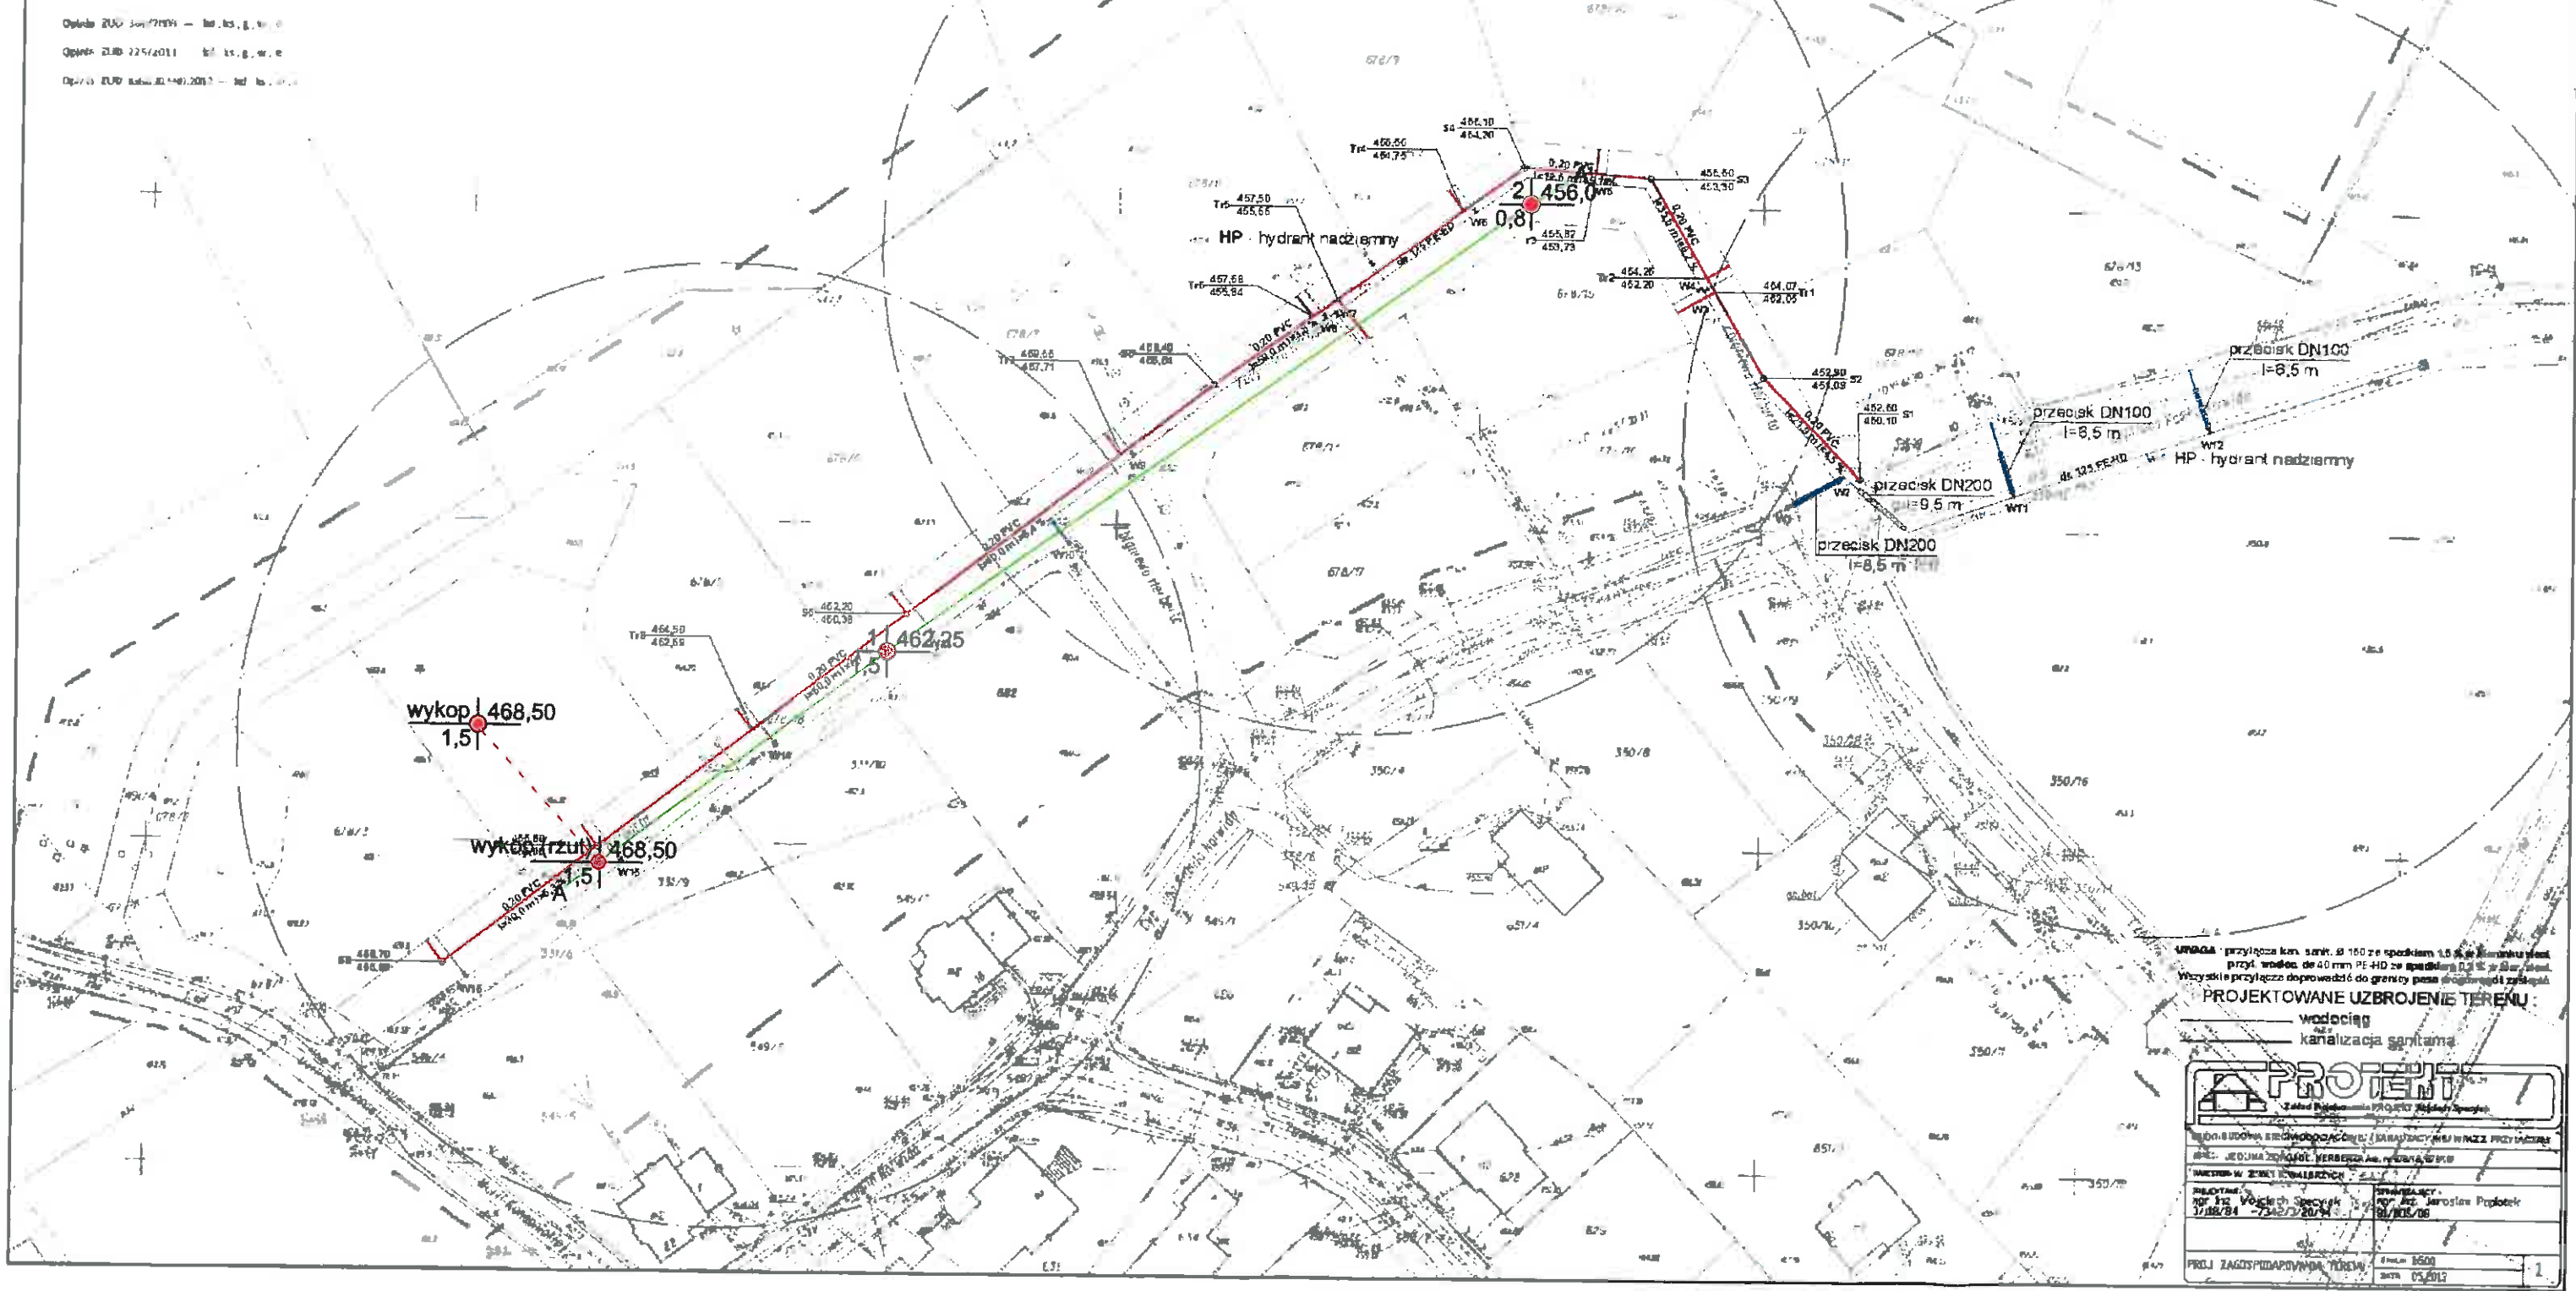

WAGA przyłącza kan. sanit. Ø 160 ze spodem 1,5 % w kierunku wst. przył. wódek. do 40 mm PE-HD ze spodem 0,2 % w kierunku wst. Wszystkie przyłącze doprowadzić do granicy poses. doprowadzić zstąpić

PROJEKTOWANE UZBROJENIE TERENU

wodociąg
kanalizacja sanitarna



PROJECT



mgr inż. Wojciech Specyjak 31/08/84 - 7/02/20/94	mgr inż. Jarosław Prokociński 01/03/06
---	---

PROJ. ZAGOSPIDAROVNA PIREN. # PROJ. 1600

SW
A

NE
A'

wykop (rzut)
468.50

m n.p.m.

Skala
1: $\frac{500}{100}$

Objaśnienia:



Warstwa Gb - gleba




Warstwa I - glina próchnicza



Warstwa II - glina deluwialna z rumoszem skalnym



Warstwa III - zwierzelina gliniasta

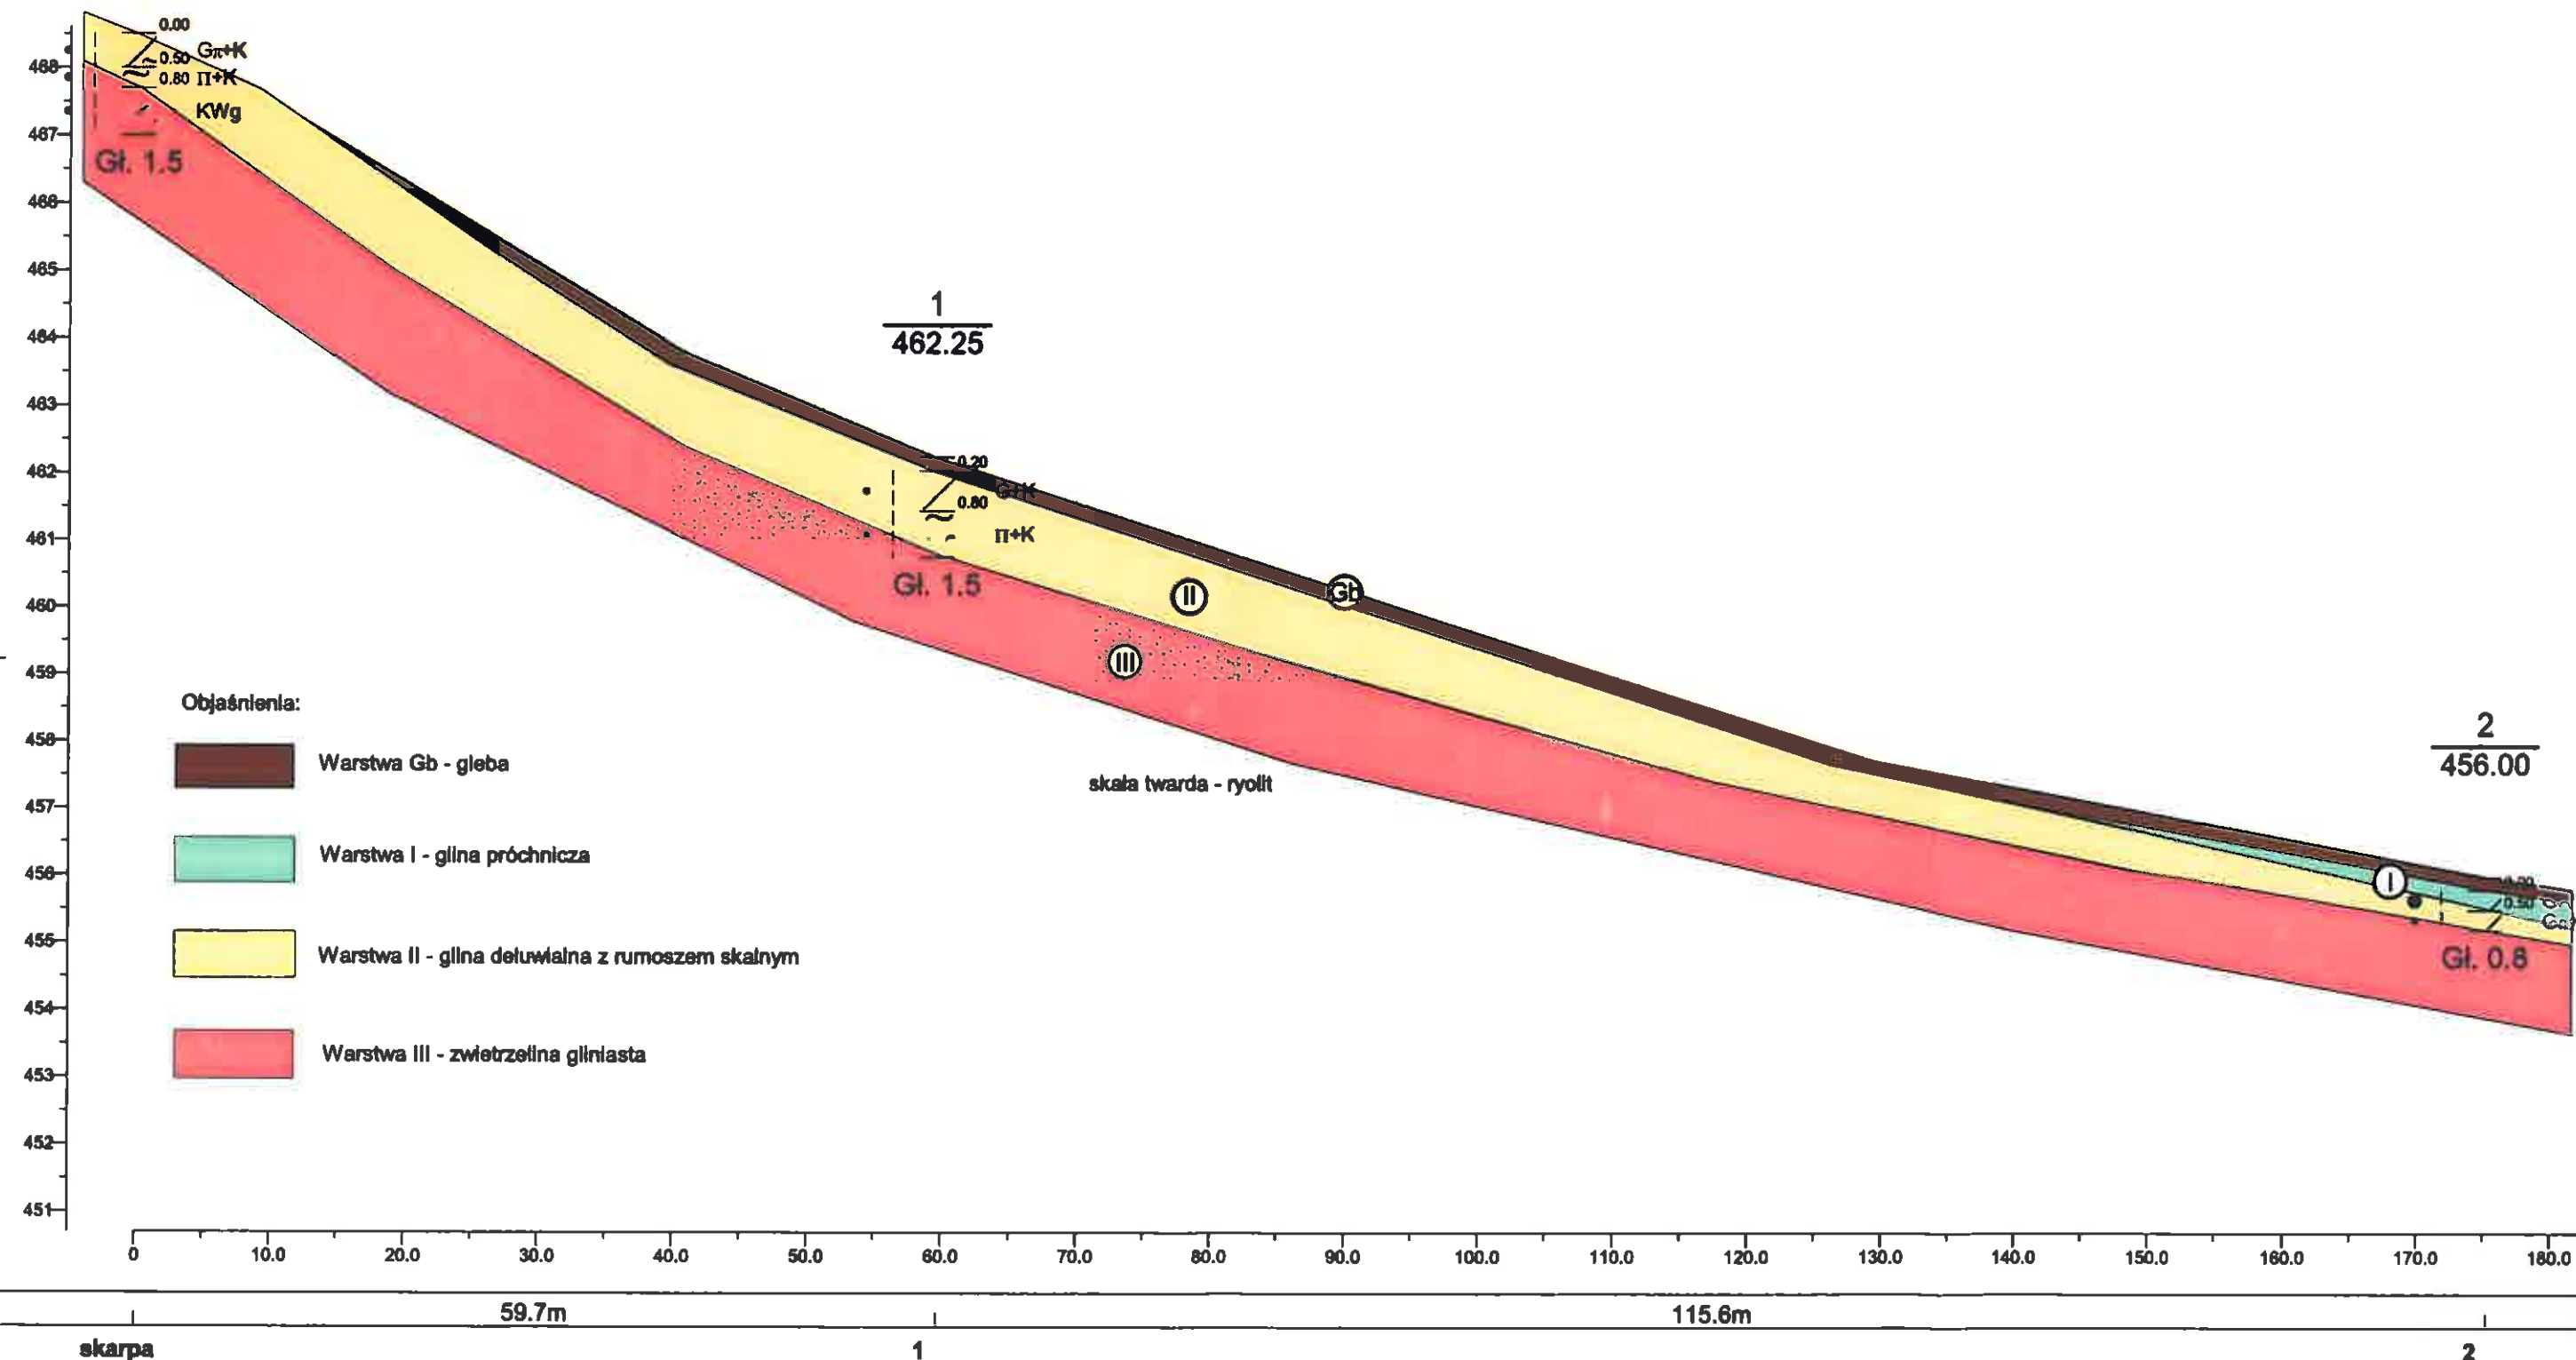

A-ZE Geometr® s.c. A. Chudański, R. Czarniowski, M. Koch, M. Łuciw				Zał.Nr 3.1
Opracował	Data	Nazwisko	Podpis	Przekrój geotechniczny A-A'
Weryfikował		Łuciw		
				Skala 1: $\frac{500}{100}$

Rejon: ul. Z. Herberta
Miejscowość: Jedlina Zdrój
Gmina: Jedlina Zdrój
Powiat: wałbrzyski

Zlecienniodawca: "PROJEKT" W. Specylak
Wiercenie: "A-Z Geometr"
Nadzorował: M. Sęk
Kartę opracował: mgr E. Cietrzewska

System wiercenia: obrotowy

Rzędna: 462.25 m

Skala 1 : 50

Data wiercenia: 2013-07-11

Wiercenie	Głębokość wiercenia wody	Stratygrafia	Profil litologiczny		Przelot	Opis litologiczny	Symbol gruntu	Włgocność	Stan gruntu	II. wal	Warstwa geotechniczna
	[m.p.p.t.]		[m]		[m]						
1	2	3	4	5	6	7	8	9	10	11	12
		Czwartorzęd	1.0			gleba, brązowy	Gb				Gb
					0.20	głina na granicy z gliną pylastą z kamieniami, szaro-żółta	G+K	mw	tpl	3/4	II
					0.80	pył z kamieniami, szaro-żółty	Π+K				
					1.50	brak postępu wiercenia - prawdopodobnie zwietrzelina					

mgr Ewa Marta Twardysko
geolog
Upr. Nr II-1243, V-1451, VI-0417

[Signature]

Rejon: ul. Z. Herberta
Miejscowość: Jedlina Zdrój
Gmina: Jedlina Zdrój
Powiat: wałbrzyski

Zlecienniodawca: "PROJEKT" W. Specylak
Wiercenie: "A-Z Geometr"
Nadzorował: M. Sęk
Kartę opracował: mgr E. Cietrzewska

System wiercenia: obrotowy

Rzędna: 456.00 m

Skala 1 : 50

Data wiercenia: 2013-07-11

Wiercenie	Głębokość zwierciadła wody	Stratygrafia	Profil litologiczny		Przelot	Opis litologiczny	Symbol gruntu	Wilgotność	Stan gruntu	Il. w.ł.	Warstwa geotechniczna
	[m.p.p.l]		[m]								
1	2	3	4	5	6	7	8	9	10	11	12
		Czerwonołód				gleba, brązowy	Gb				Gb
					0.20	glina próchnicza (glina na granicy z gliną zwięzłą + cz. org. ok. 5%), ciemna szara	GH	mw/w	pl	4/5	I
					0.50	glina pylasta z kamieniami, żółto-szara	Gπ+K	mw	tpl		II
					0.60	brak postępu wiercenia - prawdopodobnie zwietrzelina					

mgr Ewa Marta Twardysko
geolog
Upr. Nr II-1243, V-1451, VI-0417

Upr. Nr II-1243, V-1451, VI-0417

43, V-1451, VI-0417

PROFIL SKARPY WYKOPU BUDOWLANEGO

skarpa

Zał.Nr. 4.3

Wiertnica:


Rejon: ul. Z. Herberta
Miejscowość: Jedlina Zdrój
Gmina: Jedlina Zdrój
Powiat: wałbrzyski

Zleciłodawca: "PROJEKT" W. Specylak
Wiercenie: "A-Z Geometr"
Nadzorował: M. Sęk
Kartę opracował: mgr E. Cietrzewska

System wiercenia: kartowanie
Rzędna: 468.50 m
Skala 1 : 50
Data wiercenia: 2013-07-11

Wiercenie	Głębokość zwierciadła wody	Stratygrafia	Profil litologiczny		Przelot	Opis litologiczny	Symbol gruntu	Wilgotność	Stan gruntu	Il.wal	Warstwa geotechniczna
	[m.p.p.l]		[m]		[m]						
1	2	3	4	5	6	7	8	9	10	11	12
		Czerwonożółty Czerwonożółty -1.0				głina pylasta z kamieniami, żółto-szara	Gπ+K	mw	tpl	0/1	II
					0.50	pył z kamieniami (rozmiary kamieni to średnio 7-10 cm, maksymalnie 20 cm), szaro-żółty	Π+K			0	
					0.80	zwietrzelina gliniasta ryolit (wypełnienie pył i glina pylasta), szaro-żółty	KWg			nw	III
					1.50						

mgr Ewa Marta Twardysko
geolog
Upr. Nr II-1240, V-1451, VI-0417

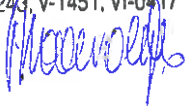

Objaśnienia symboli i znaków użytych na przekrojach i kartach wg PN-86/B-02480

GRUNTY NASYPOWE

nB	nasyp budowlany
nN	nasyp niekontrolowany

GRUNTY ORGANICZNE RODZIME

Nm	grunt próchniczny	$2\% < I_{om} < 5\%$
	namul	$5\% < I_{om} < 30\%$
T	torf	$30\% < I_{om}$

GRUNTY MINERALNE RODZIME

nieśkaliste

KW	wietrzelina
KWg	wietrzelina gliniasta
KR	rumosze
KRg	rumosze gliniaste
KO	otoczaki
Ż	żwir
Żg	żwir gliniasty
Po	pospółka
Po	pospółka gliniasta
Pr	piasek gruby
Ps	piasek średni
Pd	piasek drobny
Pπ	piasek pylasty
Pg	piasek gliniasty
Π	pył
Πp	pył piaszczysty
Gp	głina piaszczysta
G	głina
Gπ	głina pylasta
Gpz	głina piaszczysta zwięzła
Gz	głina zwięzła
Gπz	głina pylasta zwięzła
Ip	il piaszczysty
I	il
Iπ	il pylasty

śkaliste

ST	skała twarda
SM	skała miękka

ZNAKI DODATKOWE DOT. OPISU GRUNTU

+	domieszki
//	przewarstwienia
/	na pograniczu
()	dodatkowe określenia
4	numer otworu
112,70	rzędna otworu

STAN GRUNTU

∴	ln	luźny
⊙	szg	średnio zagęszczony
⊗	zg	zagęszczony

KONSYSTENCJA GRUNTU

⊘	zw	zwały
○	pzw	półzwały
•	tpl	twardoplastyczny
●	pl	plastyczny
⊖	mpl	miękkoplastyczny
⊕	pl	płynny

OZNACZENIA STANU GRUNTU

I_D	stopień zagęszczenia
I_L	stopień plastyczności

OZNACZENIA WODY GRUNTOWEJ

		nawiercony poziom wody
		ustabilizowany poziom
		sączenie

---	mw	grunty mało wilgotne
- - -	w	grunty wilgotne
- · -	m	grunty mokre
	nw	grunty nawodnione

INNE OZNACZENIA

III	numer warstwy geotechnicznej
-----	------------------------------