


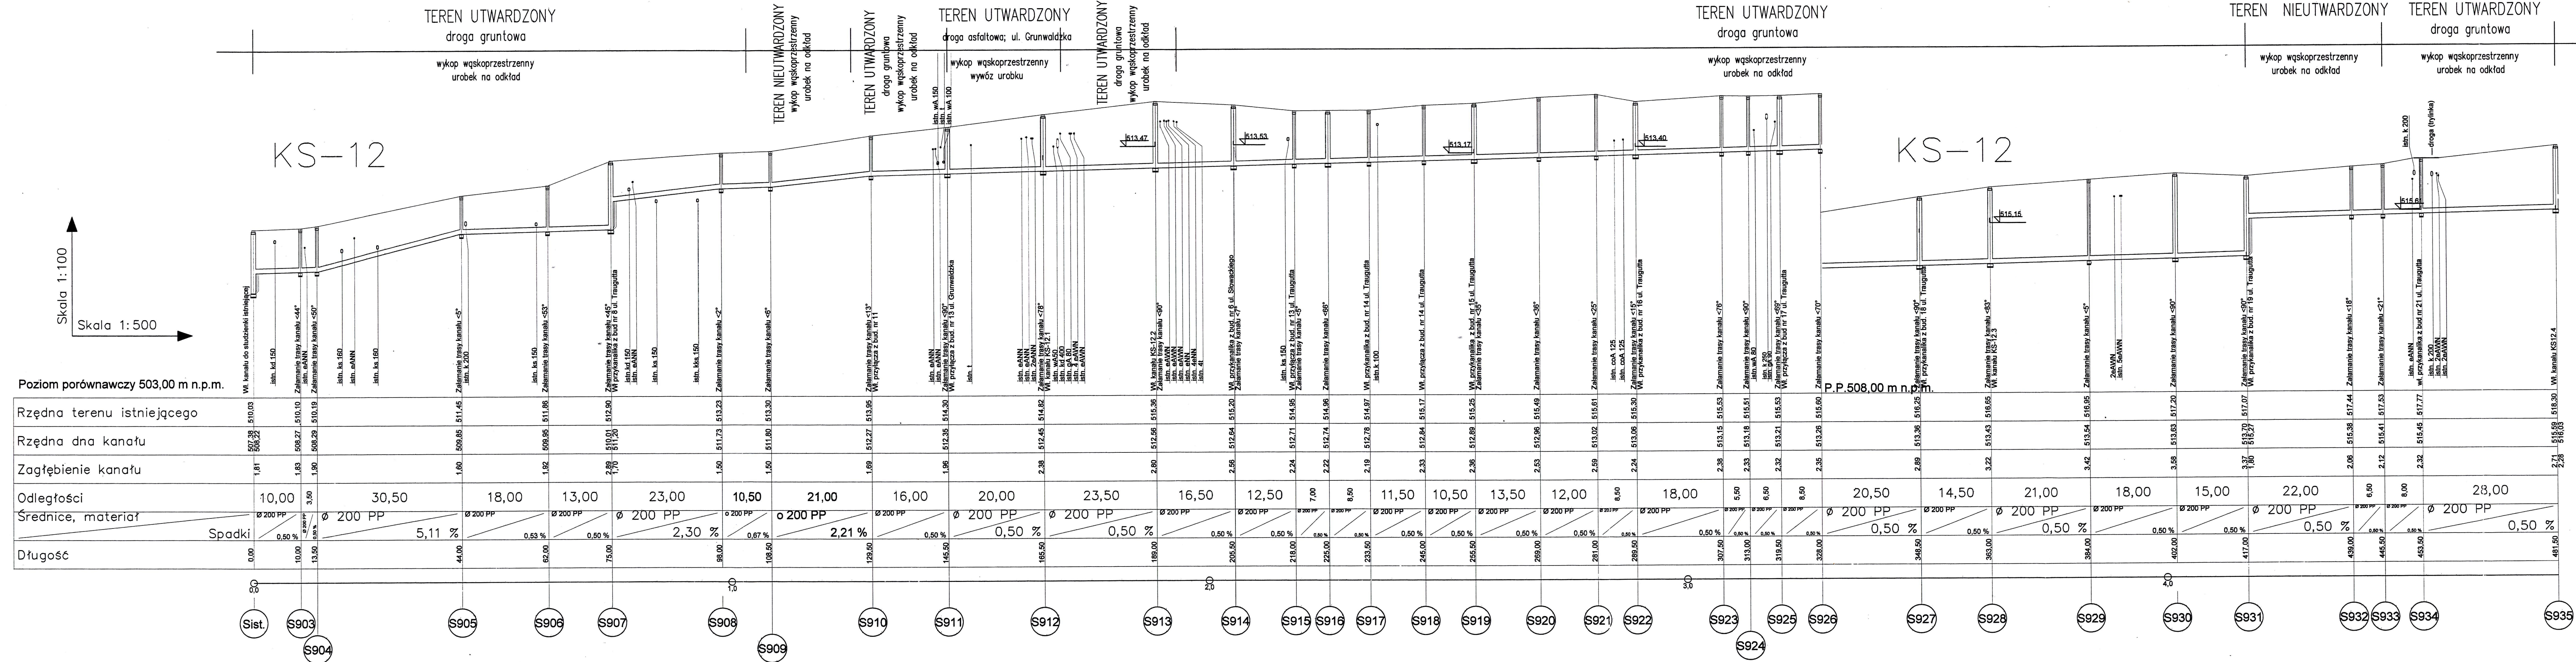

UWAGA!!!
W MIEJSCACH ZBIŁIEN I SKRZYŻOWAŃ PROJEKTOWANYCH
KANALÓW SANITARNYCH Z ISTNIEJĄCYMI:
- kablem energetycznym
- kablem telekomunikacyjnym
- siecią wodocigową
- siecią gazową
PROJEKTUJĄCIE SIĘ RYNUY OŚRODKOWE.
WARUNKI LOKALIZACJI ORAZ MONTAŻU NALEŻY
WYKONAĆ ZGODNIE Z PRZEDMIOTOWYMI NORMAMI BRANŻOWYMI.

Kanalizacja sanitarna wraz z przyłączami
w miejscowości Boguszków-Gorce
PROFILE PODŁUŻNE KANAŁÓW SANITARNYCH KS-12;
DALSZY PRZEBIEG KANAŁU NA RYS. NR 71

Skala 1:100/500
Rys. nr 70

ul. Obywatelska 1 65-736 Zielona Góra tel. (0-65) 451-85-86, 451-85-87 fax (0-65) 451-85-85 e-mail: esko@man.zgora.pl		ESKO Przedsiębiorstwo Inżynierii Środowiska s.c. ESKO	
Obiekt	Kanalizacja sanitarna w m. Boguszków-Gorce	Skala	1:100/500
Tytuł rysunku	Profil podłużny kanału sanitarnego	nr rys.	70
Projektował	mgr inż. Anita Nowak	nr upr.	17/2000/Gw
Opracował	mgr inż. Przemysław Zamorski	podpis	
Sprawdził	mgr inż. Bożena Markowska	16/2000/Gw	
Dyrektor	mgr inż. Bożena Baczmańska	21/2001/Gw	