


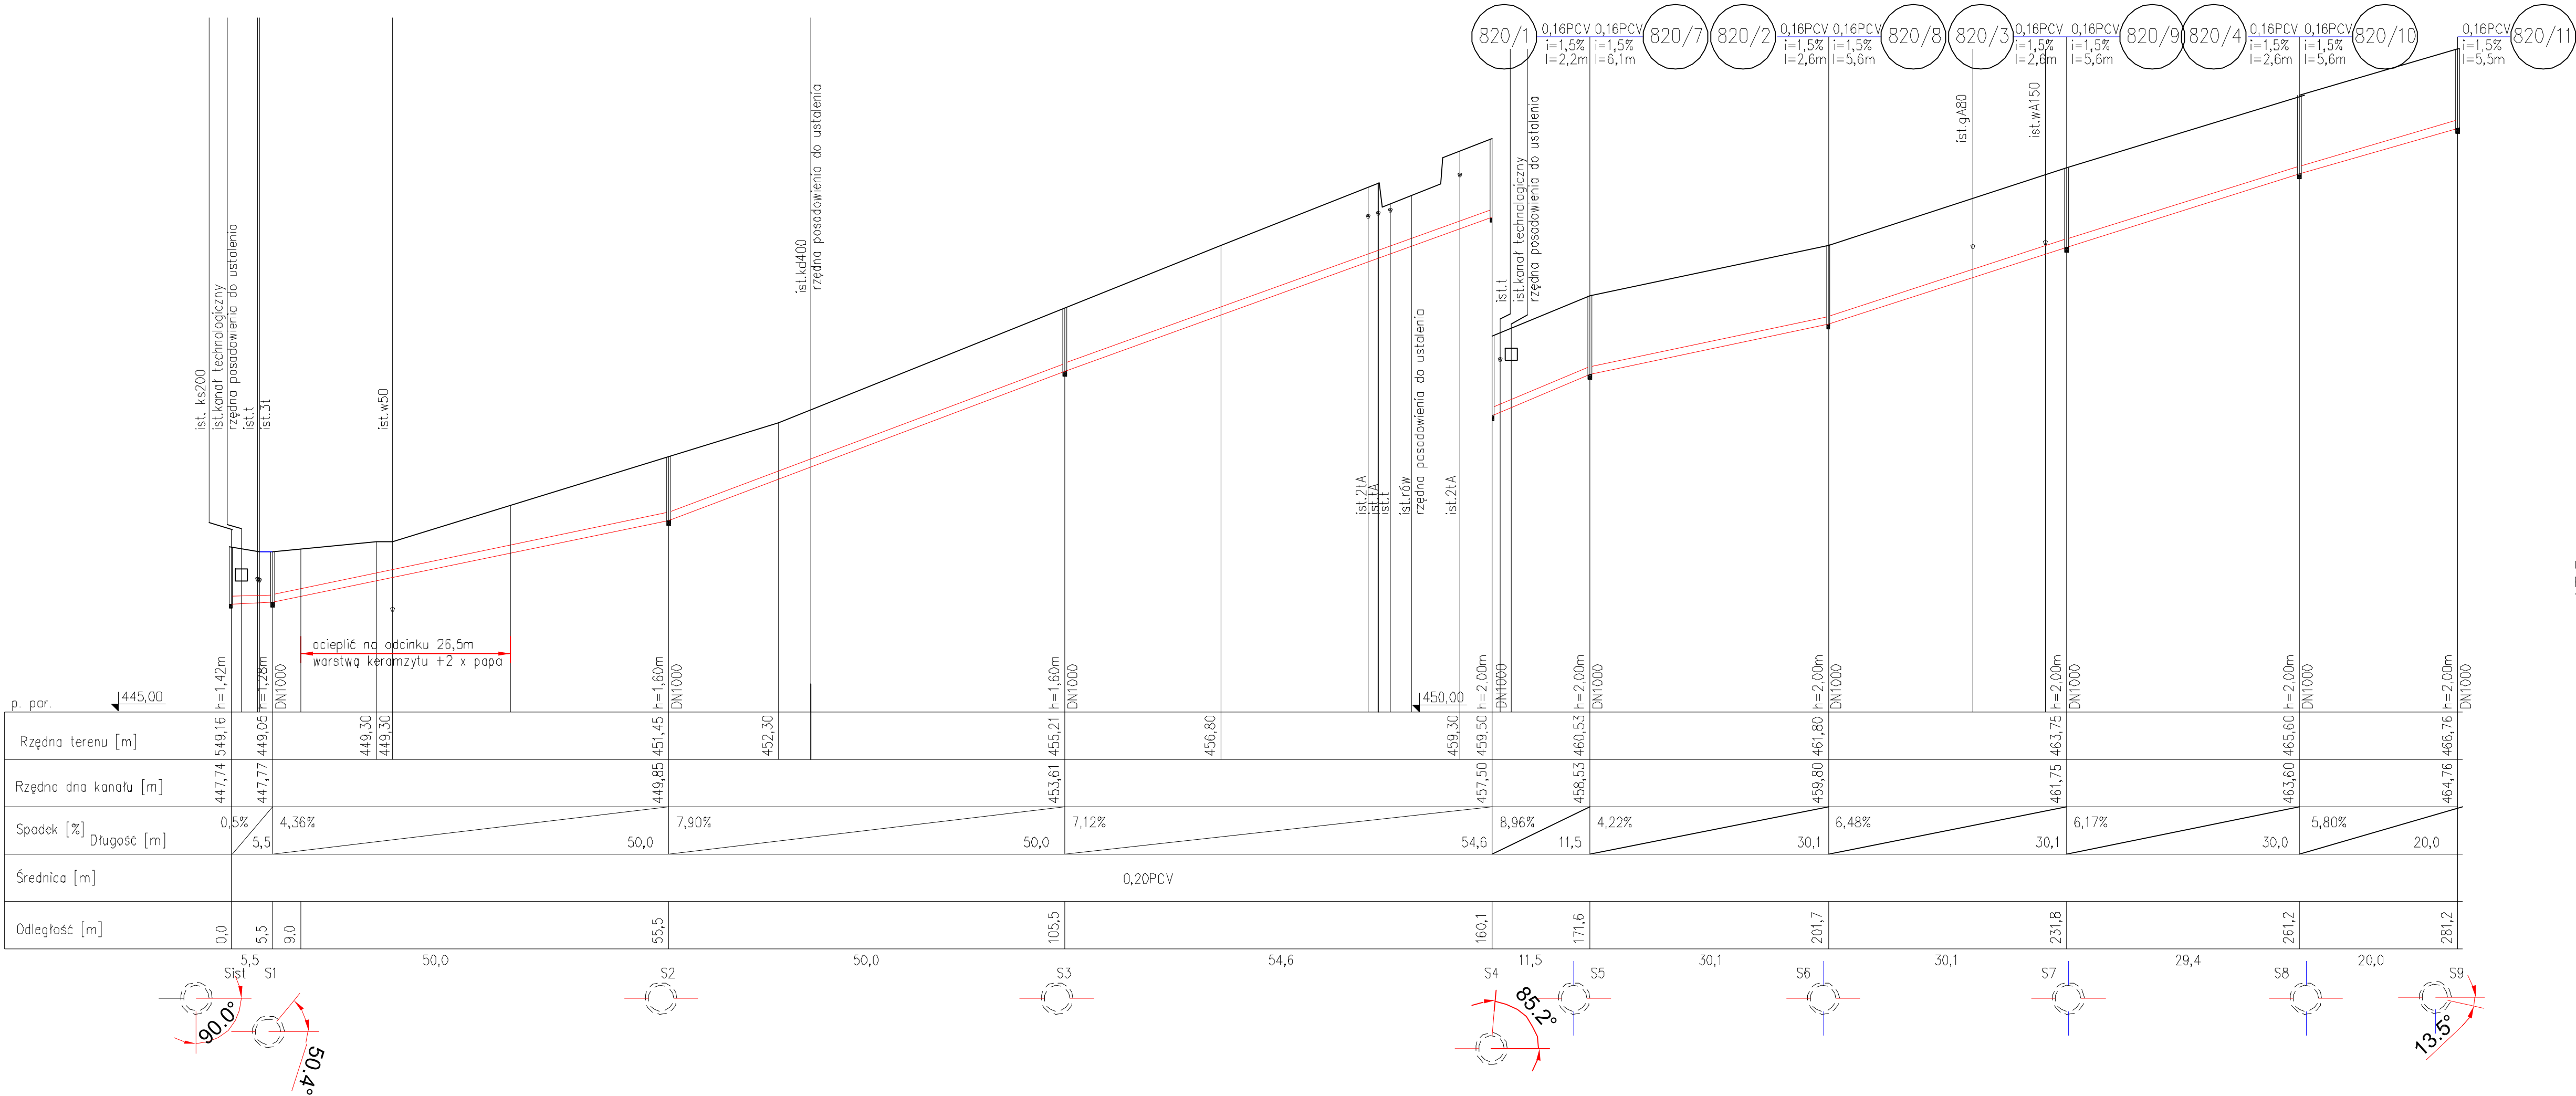

UWAGA:
Przed wykonaniem odcinka S2-S3 sprawdzić posadowienie
ist. przewodów kan. deszczowej DN400



Stądźba:
KanWo.pl
58-320 Wałm
ul. Wyszyńskiego 83

OBIEKT: Kanalizacja sanitarne ul. Przemysłowej w Głuszczy		
ADRES: ul. Przemysłowa w Głuszczy		
INWESTOR: Wałbrzyski Związek Wodociągów i Kanalizacji		
PROJEKTANT: mgr inż. Rafał Janiec NBGP.V-7342/3/61/98		
Profil kan. sanitarnej		
SKALA: 1:100/500	2	
DATA: 10.2015		