


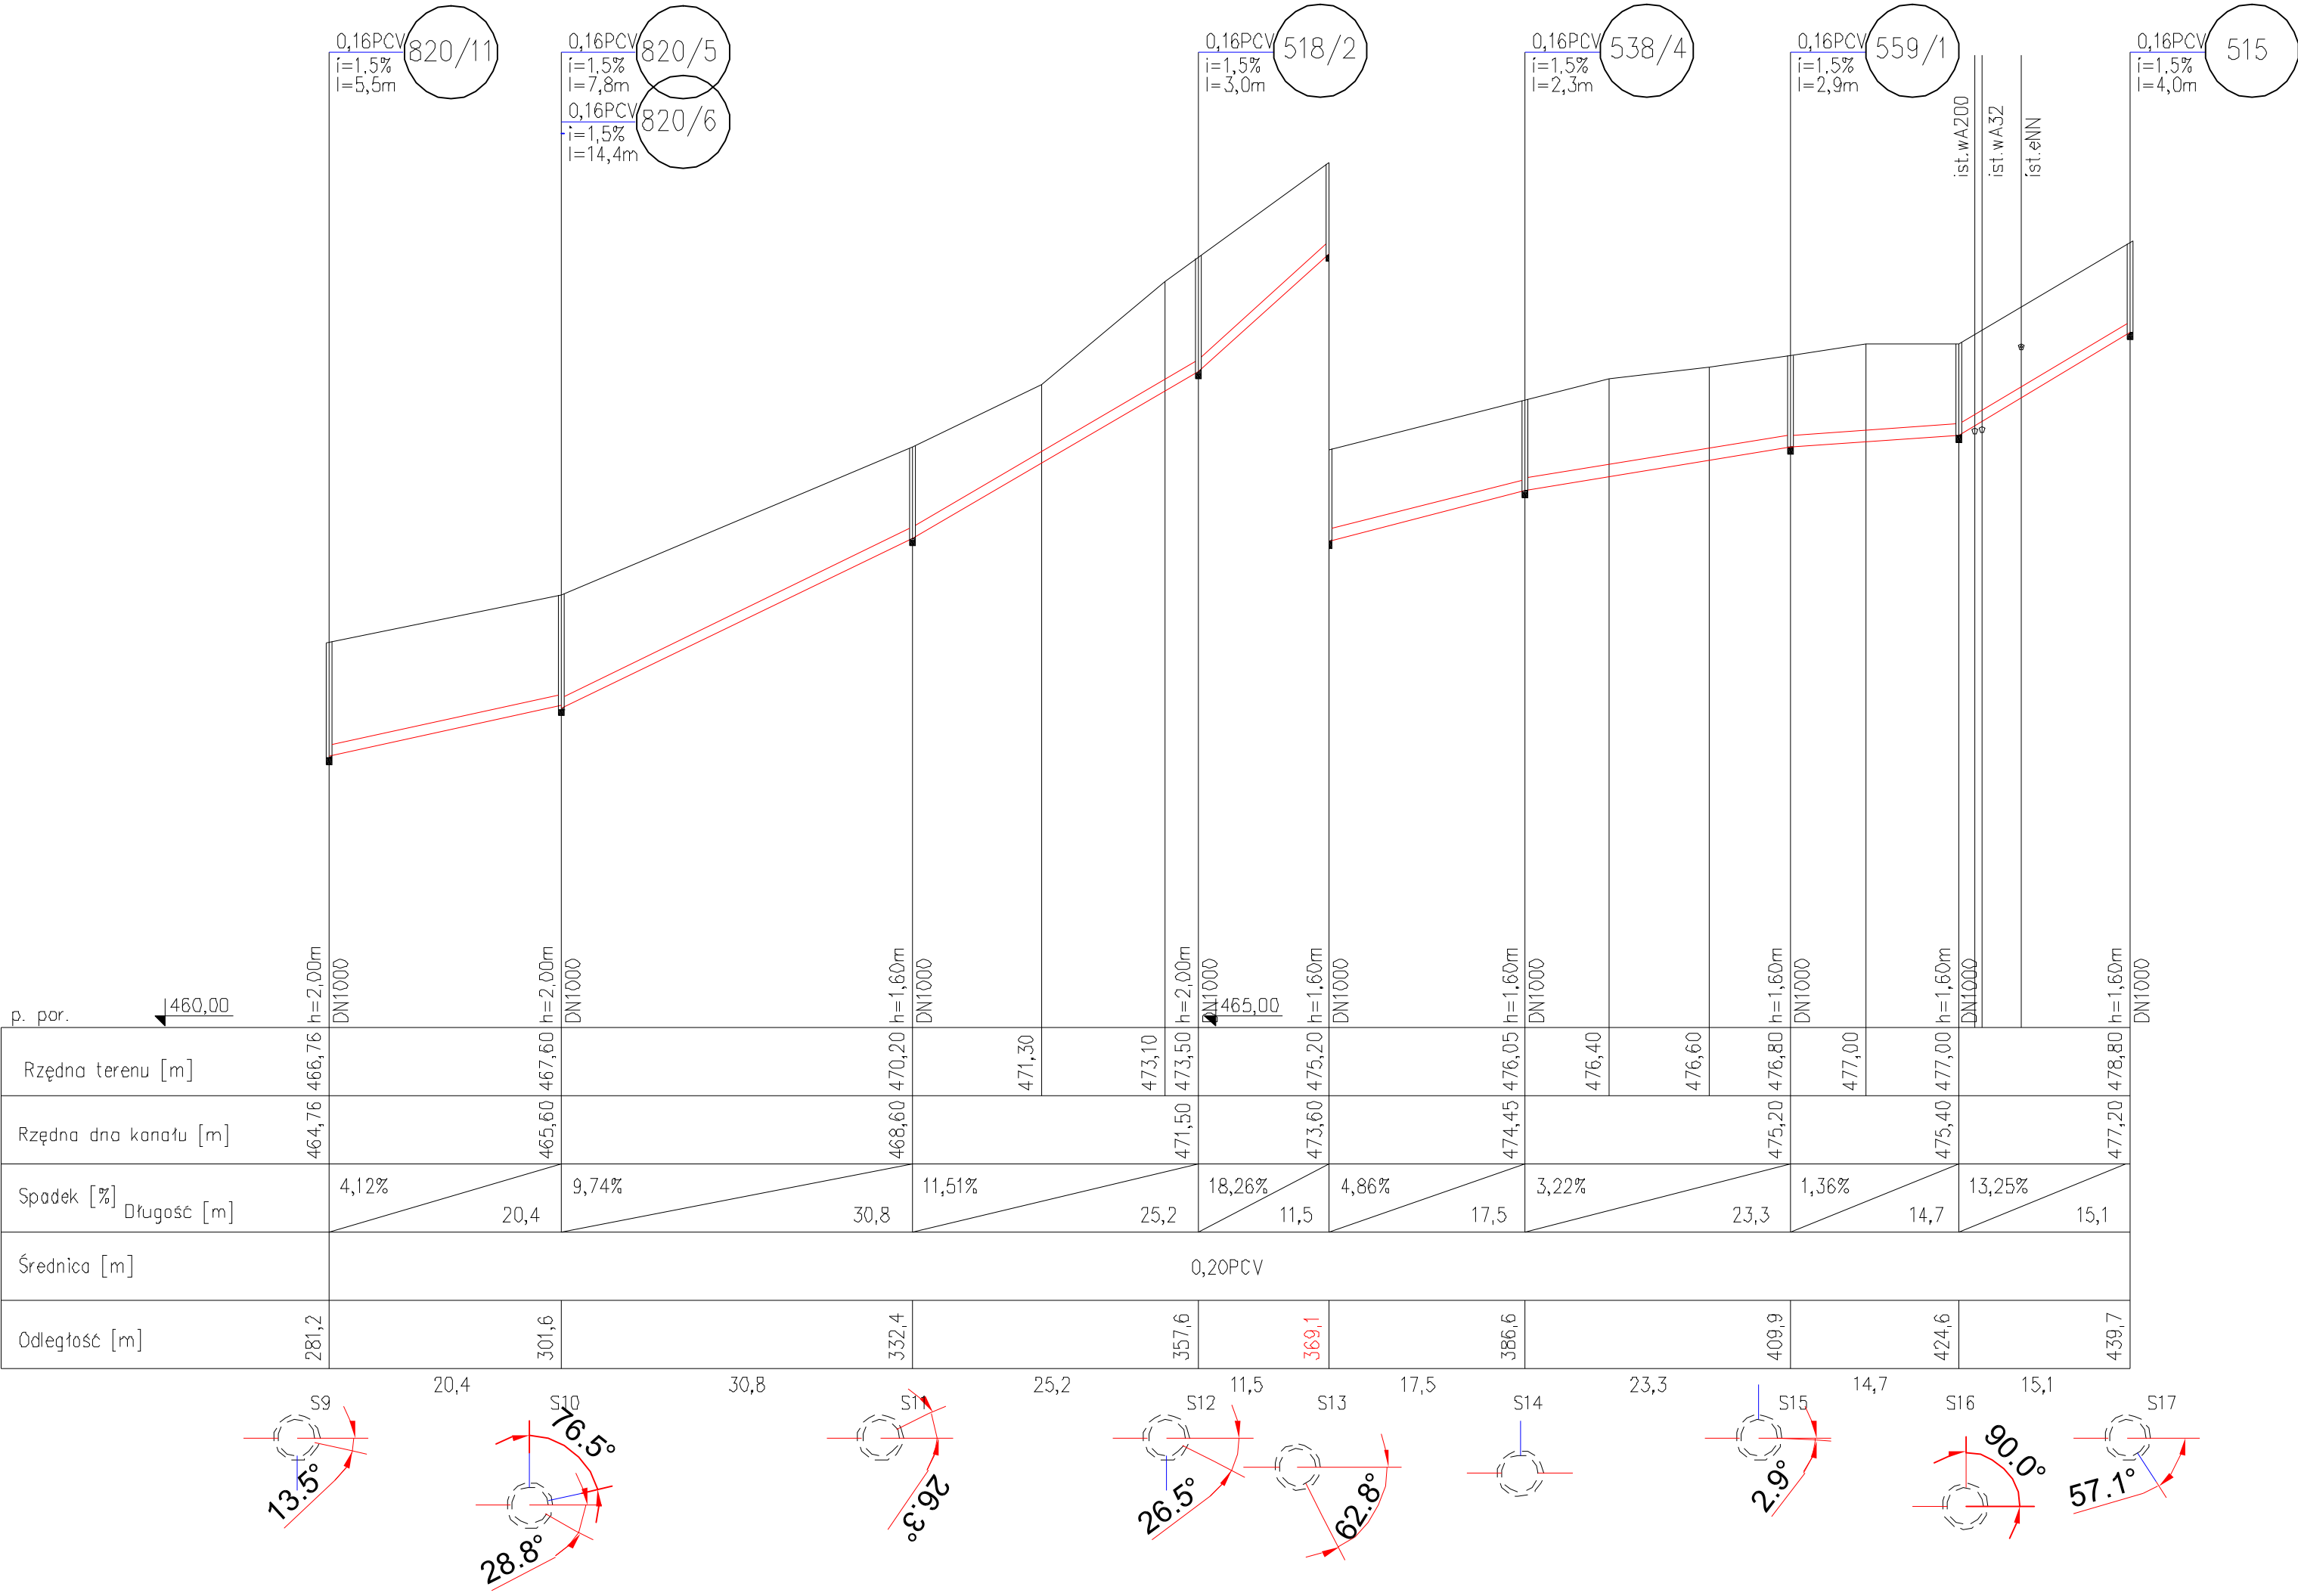



Siedziba:
KanWo.pl
58-320 Wałm
ul. Wyszyńskiego 83

OBIEKT: Kanalizacja sanitarna ul Przemysłowej w Głuszycy

ADRES: ul. Przemysłowa w Głuszycy

INWESTOR: Wałbrzyski Związek Wodociągów i Kanalizacji

PROJEKTANT:
mgr inż. Rafał Janiec
NBGP.V-7342/3/61/98

Profil kan. sanitarnej	SKALA: 1:100/500	3
	DATA: 10.2015	