


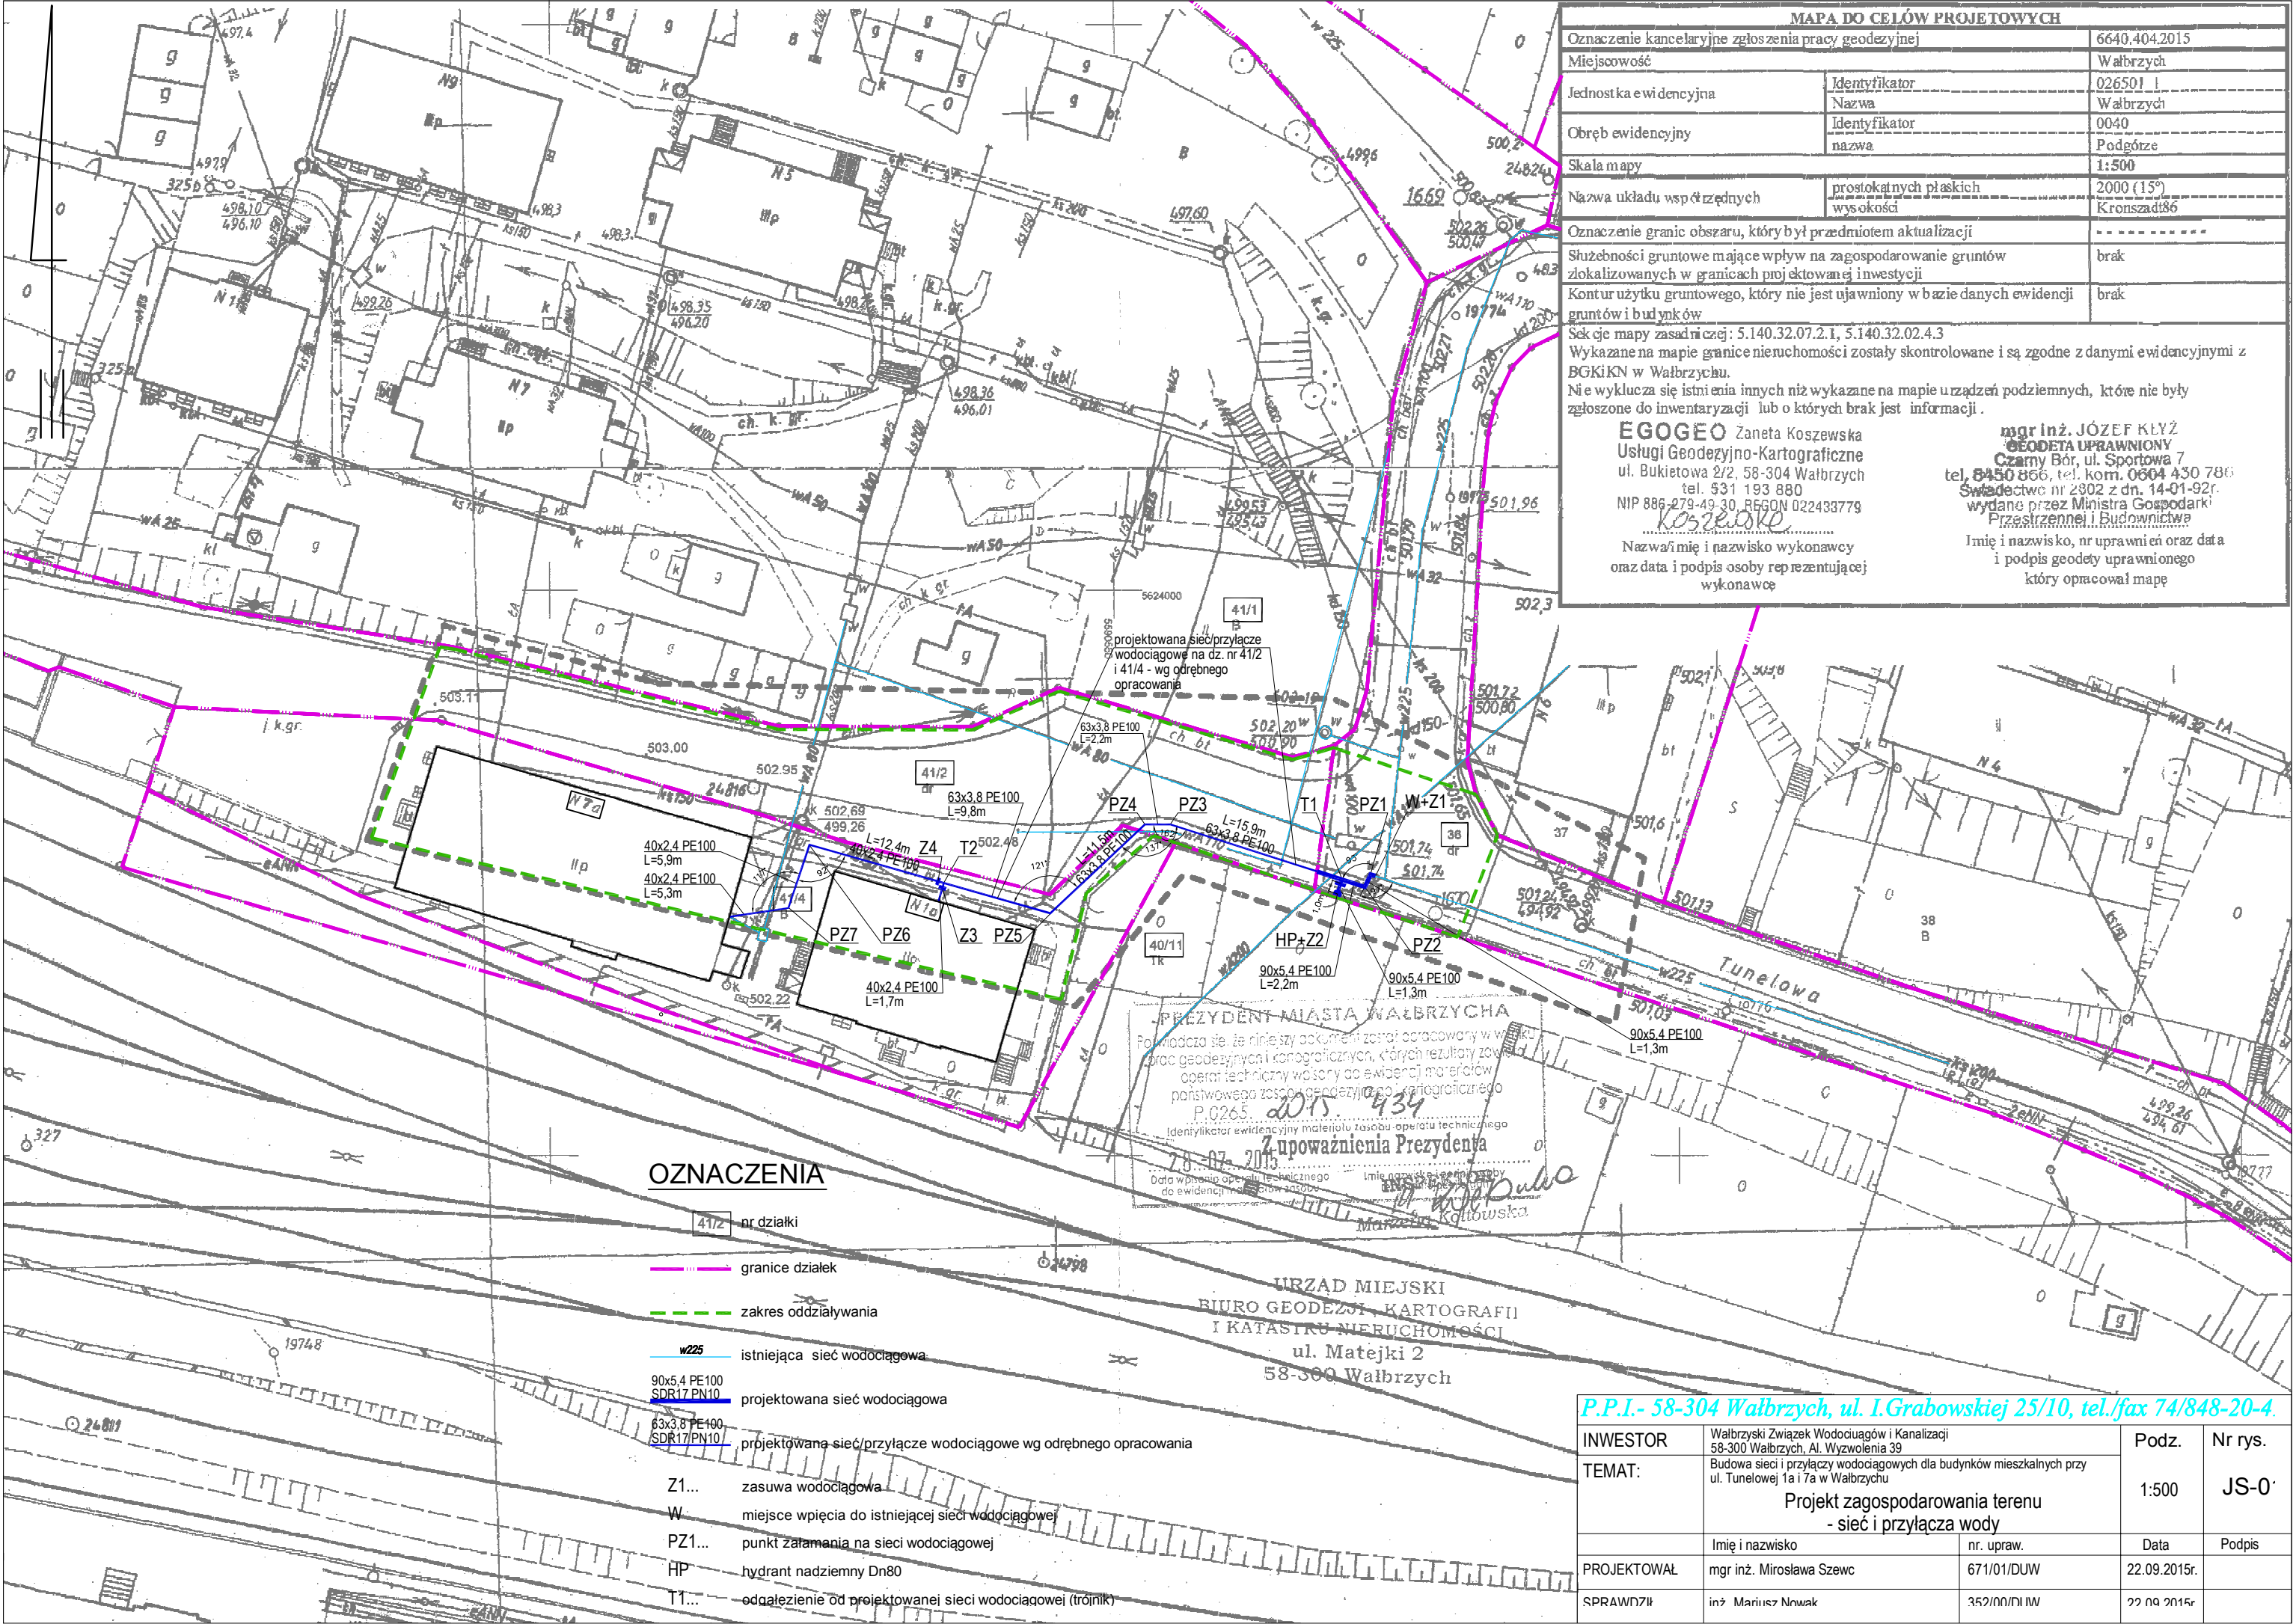

MAPA DO CELÓW PROJEKTOWYCH		
Oznaczenie kancelaryjne zgłoszenia pracy geodezyjnej		6640.404.2015
Miejscowość		Wałbrzych
Jednostka ewidencyjna	Identyfikator	026501 I
	Nazwa	Wałbrzych
Obręb ewidencyjny	Identyfikator	0040
	Nazwa	Podgórze
Skala mapy		1:500
Nazwa układu współrzędnych	prostokątnych płaskich	2000 (15°)
	wysokości	Kronsztadt86
Oznaczenie granic obszaru, który był przedmiotem aktualizacji		-----
Służebności gruntowe mające wpływ na zagospodarowanie gruntów zlokalizowanych w granicach projektowanej inwestycji		brak
Kontury użytku gruntowego, który nie jest ujawniony w bazie danych ewidencji gruntów i budynków		brak
Sektory mapy zasadniczej: 5.140.32.07.2.1, 5.140.32.02.4.3		
Wykazane na mapie granice nieruchomości zostały skontrolowane i są zgodne z danymi ewidencyjnymi z BGKiKN w Wałbrzychu.		
Nie wyklucza się istnienia innych niż wykazane na mapie urządzeń podziemnych, które nie były zgłoszone do inwentaryzacji lub o których brak jest informacji.		
EGOGEO Zaneta Koszewska Usługi Geodezyjno-Kartograficzne ul. Bukietowa 2/2, 58-304 Wałbrzych tel. 531 193 880 NIP 886-279-49-30, REGON 022433779 <i>Koszewski</i> Nazwa i nazwisko wykonawcy oraz data i podpis osoby reprezentującej wykonawcę mgr inż. JÓZEF KŁYŻ GEODETA UPRAWNIONY Czarny Bór, ul. Sportowa 7 tel. 8450 866, tel. kom. 0604 430 786 Świadectwo nr 2902 z dn. 14-01-92r. wydane przez Ministra Gospodarki Przestrzennej i Budownictwa Imię i nazwisko, nr uprawnień oraz data i podpis geodety uprawnionego który opracował mapę		

OZNACZENIA

- 41/2 nr działki
- graniec działek
- zakres oddziaływania
- w225 istniejąca sieć wodociągowa
- 90x5,4 PE100 SDR17/PN10 projektowana sieć wodociągowa
- 63x3,8 PE100 SDR17/PN10 projektowana sieć/przyłącze wodociągowe wg odrębnego opracowania
- Z1... zasuwa wodociągowa
- W miejsce wpięcia do istniejącej sieci wodociągowej
- PZ1... punkt załamania na sieci wodociągowej
- HP hydrant nadziemny Dn80
- T1... odgałęzienie od projektowanej sieci wodociągowej (trójnik)

PREZYDENT MIASTA WAŁBRZYCHA
Pozwala się, że niniejszy dokument został opracowany w wyniku
pracy geodezyjnej i kartograficznej, których rezultaty zawiera
operat techniczny wnoszony do ewidencji map i operatów
państwowego zasobu geodezyjnego i kartograficznego
P.0265.2015.9134
Identyfikator ewidencyjny materiału zasobu operatu technicznego
Z upoważnienia Prezydenta
Data wydania operatu technicznego
do ewidencji map i operatów
Mariusz Nwuk
Koszewska

URZĄD MIEJSKI
BIURO GEODEZJI, KARTOGRAFII
I KATASTRU NIERUCHOMOŚCI
ul. Matejki 2
58-300 Wałbrzych

P.P.I.- 58-304 Wałbrzych, ul. I.Grabowskiej 25/10, tel./fax 74/848-20-4.			
INWESTOR	Wałbrzyski Związek Wodociągów i Kanalizacji 58-300 Wałbrzych, Al. Wyzwolenia 39	Podz.	Nr rys.
TEMAT:	Budowa sieci i przyłączy wodociągowych dla budynków mieszkalnych przy ul. Tunelowej 1a i 7a w Wałbrzychu	1:500	JS-0'
Projekt zagospodarowania terenu - sieć i przyłącza wody			
Imię i nazwisko		nr. upraw.	Data
PROJEKTOWAŁ mgr inż. Mirosława Szewc		671/01/DUW	22.09.2015r.
SPRAWNIAŁ inż. Mariusz Nwuk		352/00/PI IW	22.09.2015r.