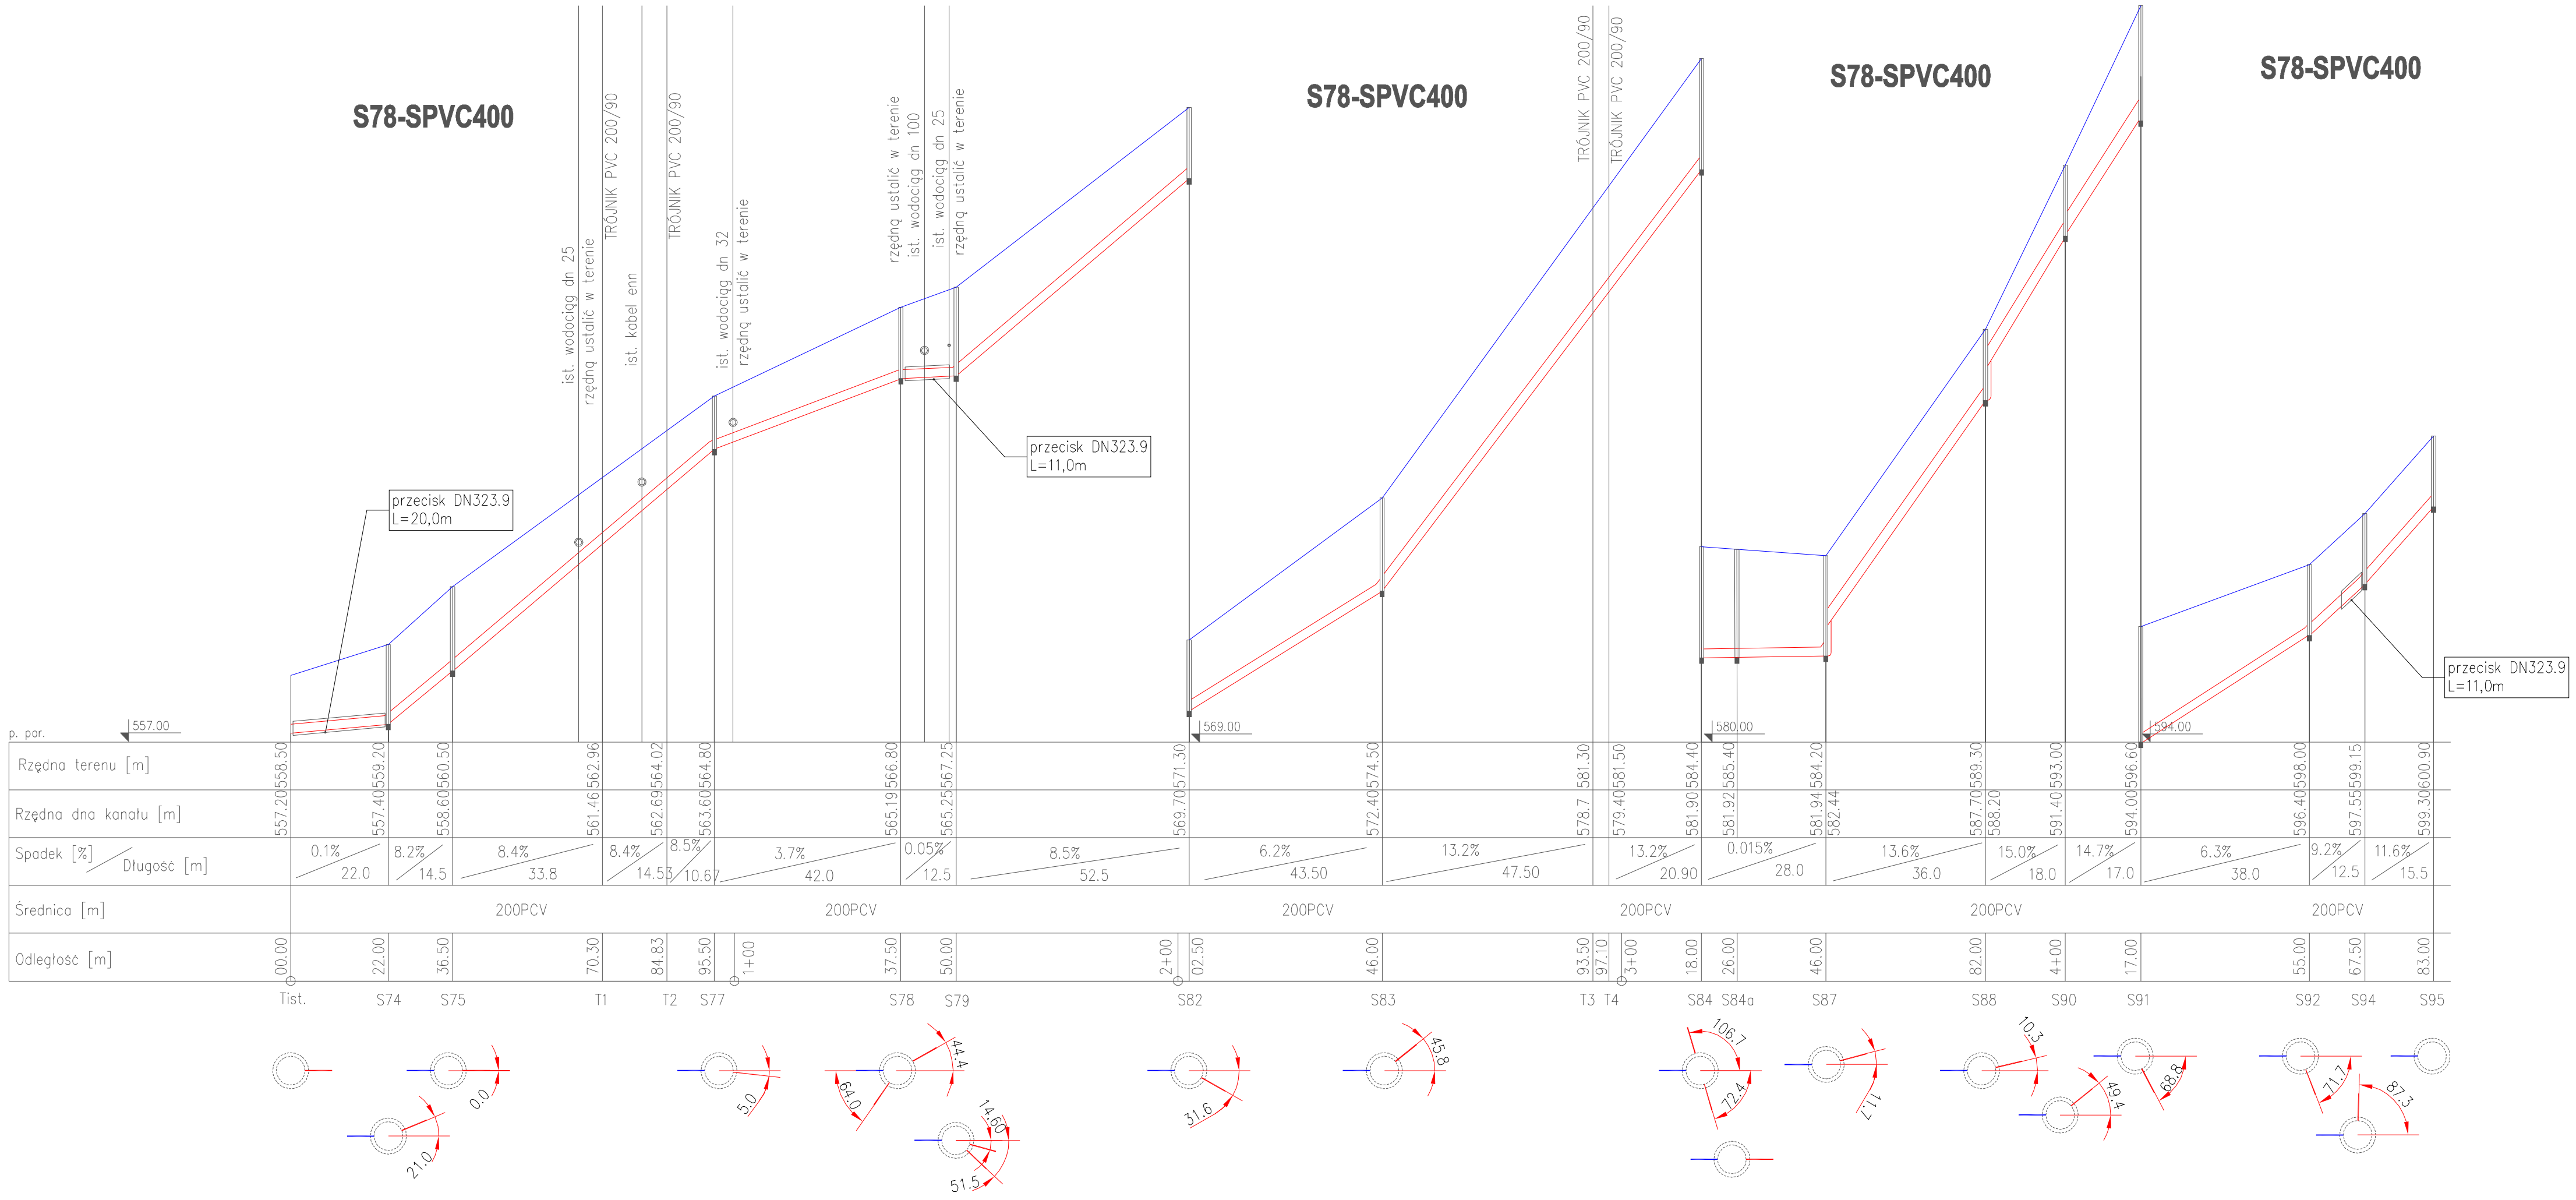

UWAG
Przed przystąpieniem do robót na odcinku S75–S77 ustalić, rzędną posadowienia sieci wodociągowych w miejscu wskazanym na rysunku.
Przed przystąpieniem do robót na odcinku S78–S79 ustalić, rzędną posadowienia sieci wodociągowej w miejscu wskazanym na rysunku.
W wypadku stwierdzenia możliwości wystąpienia kolizji ist.wodociągu z projektowaną kanalizacją na dalszym etapie prac, zawiadomić projektanta w celu dokonania stosownych korekt.
W odmiennym wypadku przystąpić do robót przewidzianych w harmonogramie prac.

PROFIL PODŁUŻNY
Sist-S95
SKALA 1:100/1000

KanWo.pl
Siedziba:
KanWo.pl
58-320 Walim
ul. Wyszyńskiego 83

OBIEKT: Kanalizacja sanitarna osiedla Kamiensk w Jedlinie Zdrój
ADRES: Jedlina Zdrój, Kamiensk ul. Górnicza
INWESTOR: WZWiK
PROJEKTANT:
mgr inż. Rafał Janiec
NBGP.V-7342/3/61/98

Profil kanalizacji sanitarnej odcinek Sist.-S95

SKALA: 1:500
DATA: 04.2016

3.2