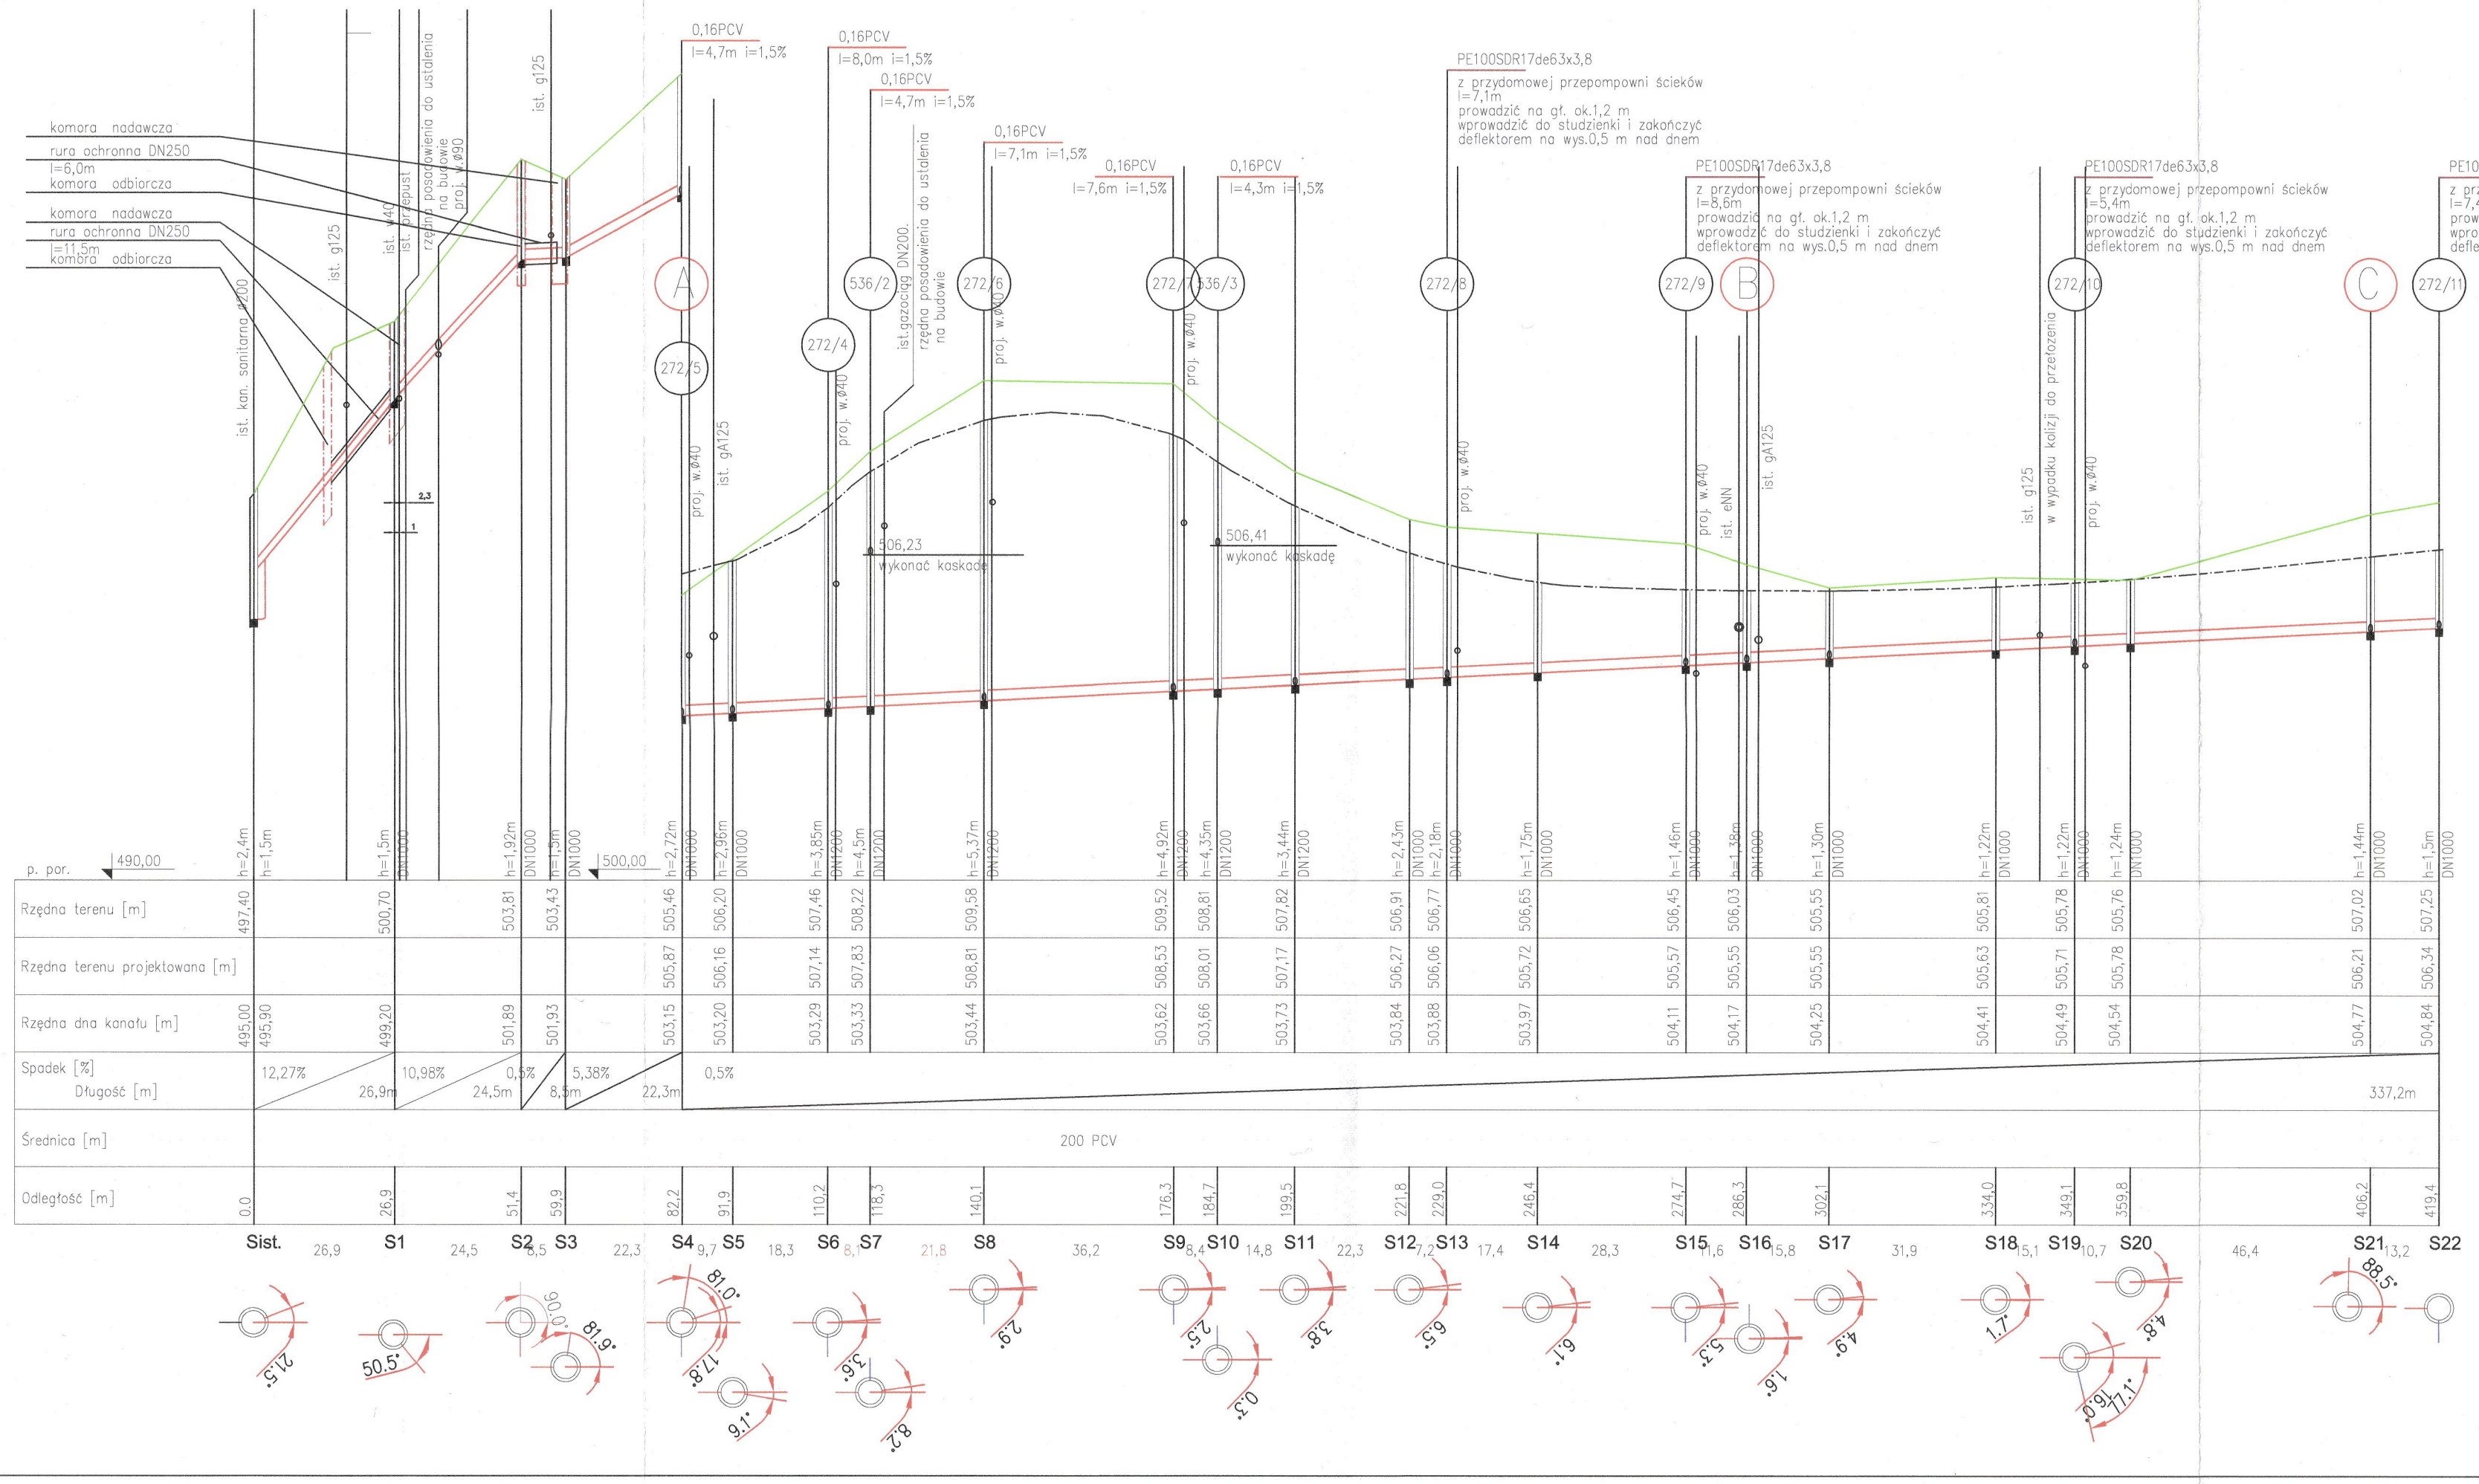

UWAGA: pokrywy studni rewizyjnych dopasować do proj. rzędnej dróg lub istniejącego terenu w zależności od miejsca zabudowy.

Siedziba:
KanWo.pl
58–320 Walim
ul. Wyszyńskiego 83

OBIEKT: Budowa sieci kan.sanitarnej S1–S29 i wodociągowej P1–P26 – Nowa Wieś w Dziećmorowicach

ADRES: Nowa Wieś w Dziećmorowicach

INWESTOR: WZWiK

PROJEKTANT:
mgr inż. Rafał Janiec
NBGP.V–7342/3/61/98

Profil kan.sanitarnej Sist–S22

SKALA: 1:100/500

DATA: 07.2016

2