Profil 1

Podziałka 1:100/500

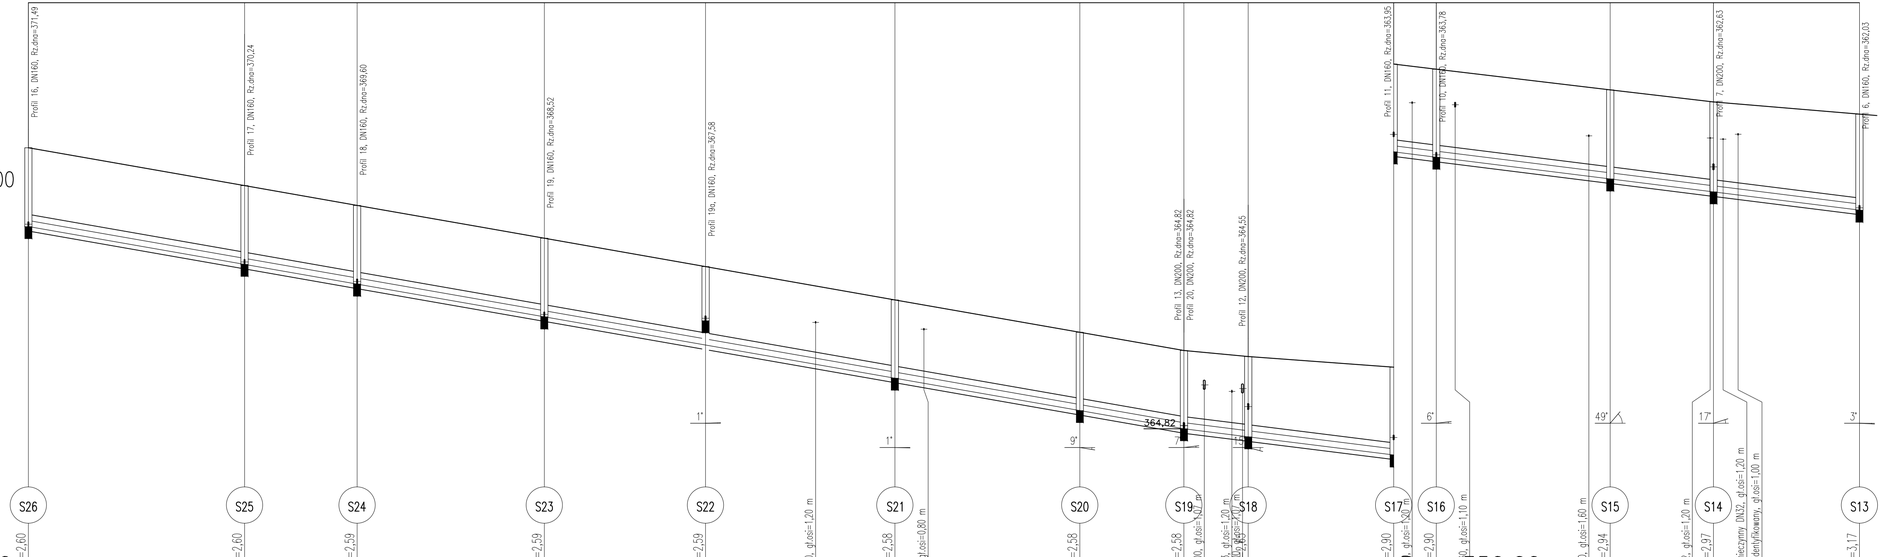

| | | |