


Rzędna istniejącego terenu	P.p.=350,00				
Rzędna dna proj. kanatu	362,03	365,20			
Długość odcinka		22,15	35,34	8,42	36,14
Proj. spadek kanatu, odległość	L=175,76				
Proj. średnica nominalna, materiał	DN200				
Prędkość, przepływ, wypełnienie	Q=0,00 l/s, hz=- cm				
Hektometr i odległości	30,00	2,96			

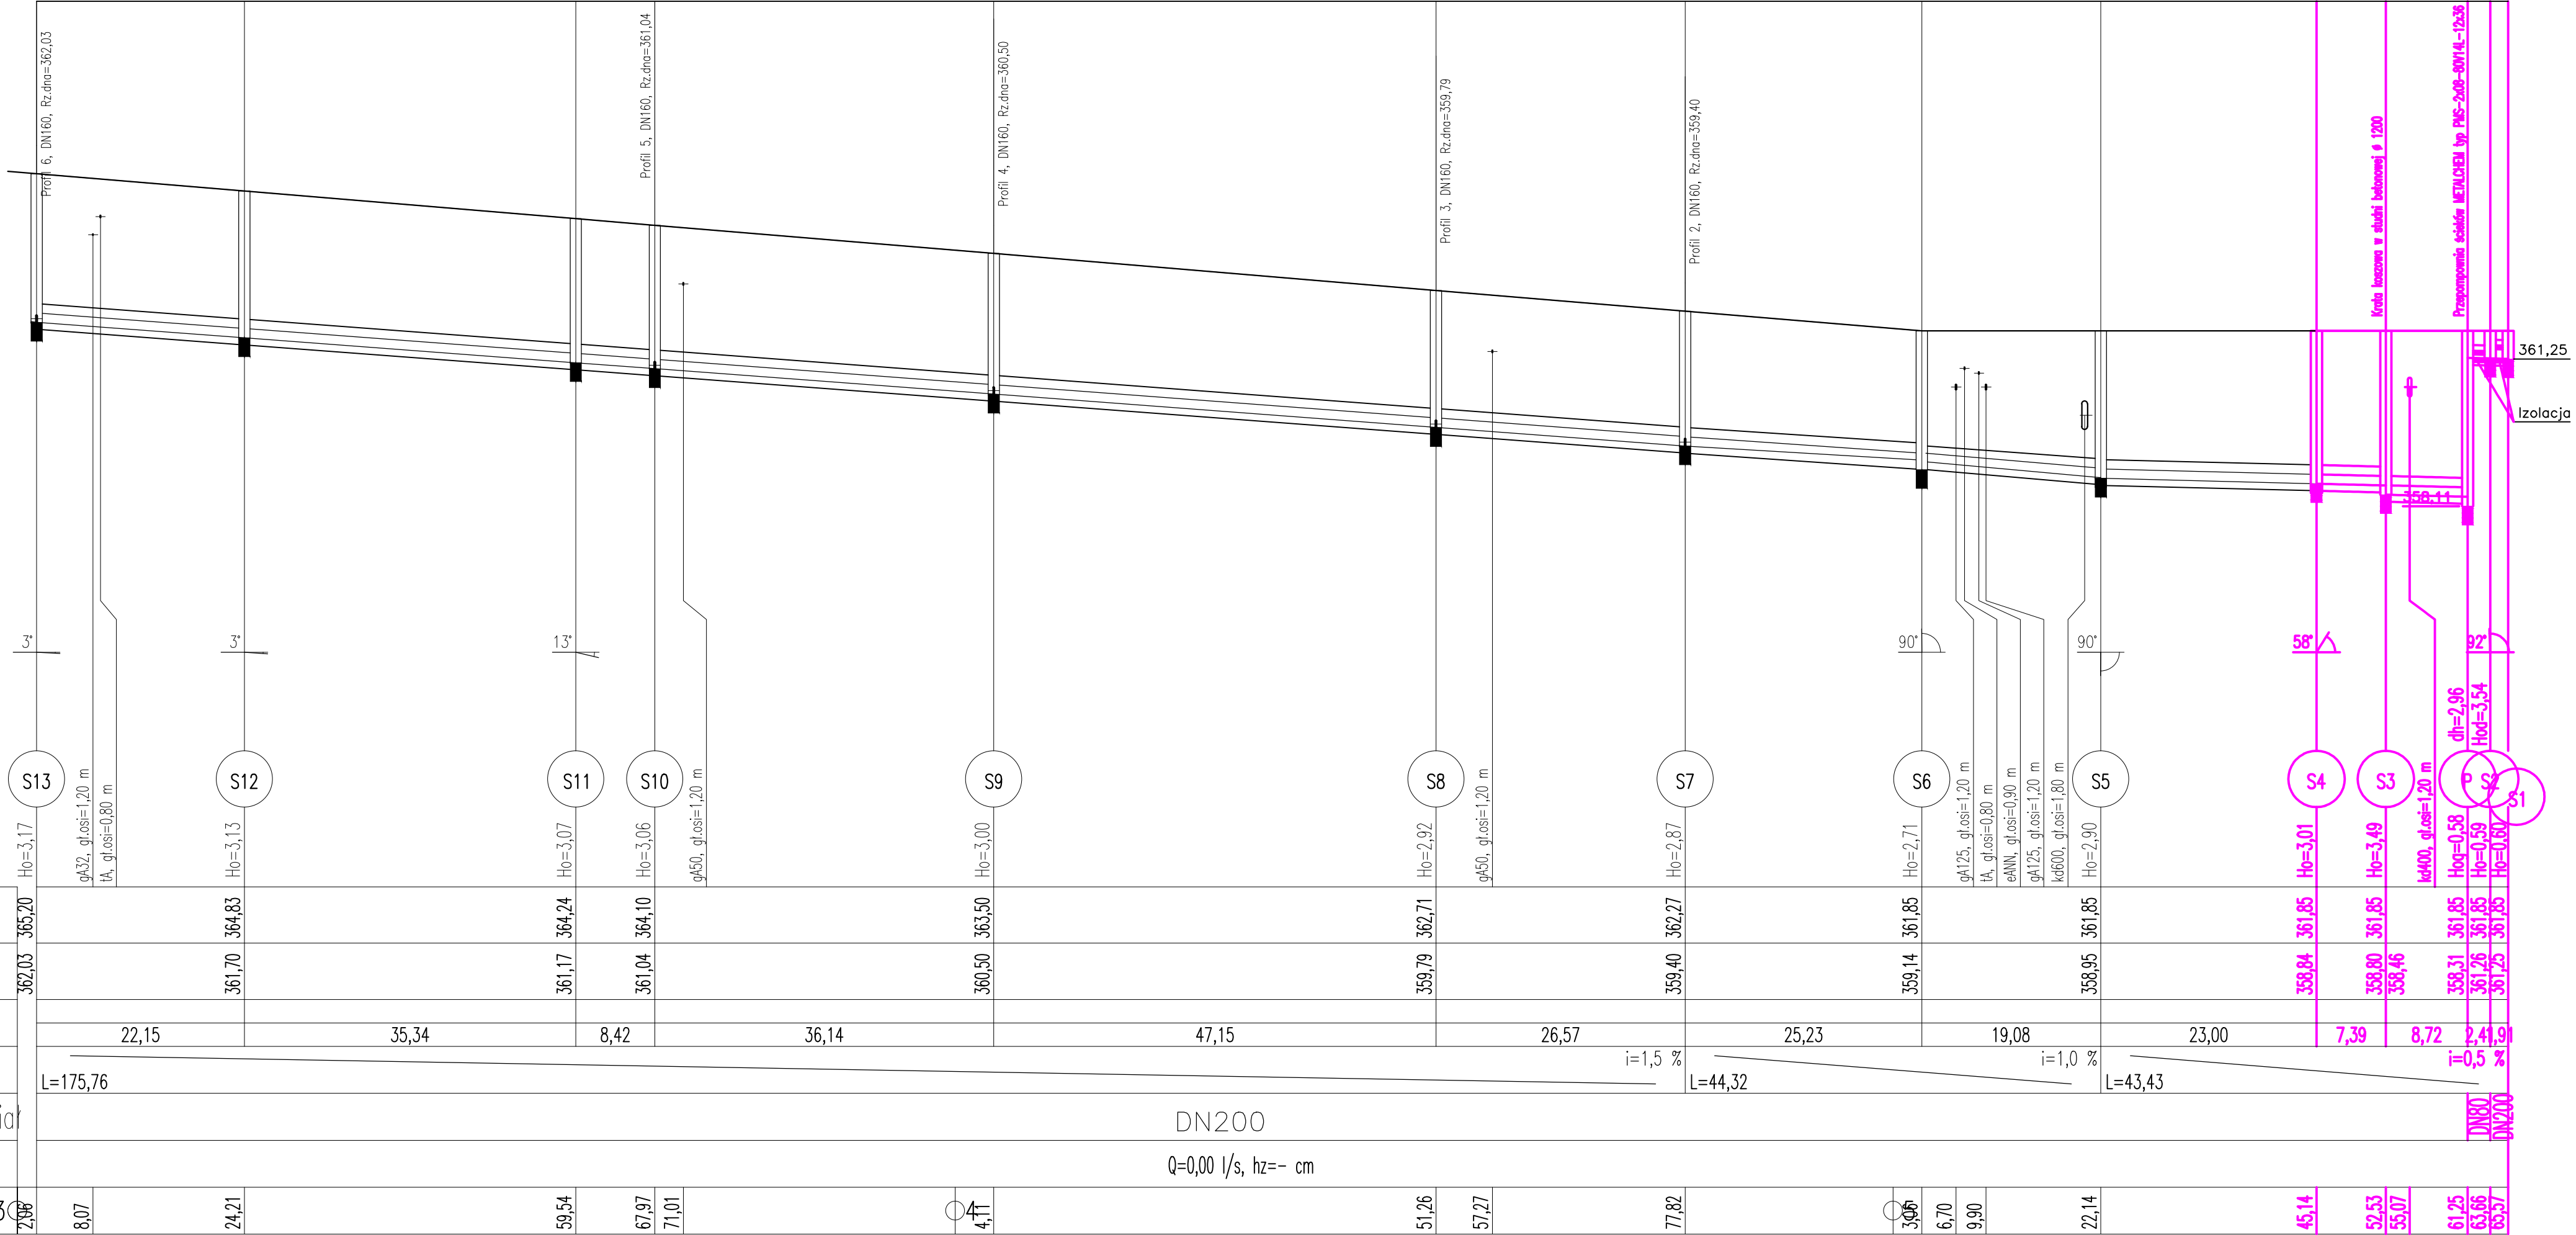

— Część sieci na działce 105 – wg. odrębnego opracowania

ZAKŁAD USŁUG PROJEKTOWO BUDOWLANYCH MARIUSZ SAKOWSKI 58-100 Świdnica ul. Serbska 34		data: 01.2016	skala: 1:100/500
obiekt:	Sieć kanalizacji sanitarnej	mgr inż. Agnieszka Sakowska	asystent projektanta
adres:	Zagórze Śląskie, gmina Walim		
inwestor:	Walbrzyski Związek Wodociągów i Kanalizacji al. Wyzwolenia 39, Walbrzych	mgr inż. Agnieszka Sakowska Rafał Jakubczyk	Rafał Jakubczyk
projektant:			
asys. proj.:			
rys.nr			
3	PRAWA AUTORSKIE ZASTRZEŻONE	upr. budowlane nr 339/2005/11 z dnia 16-12-2011 zrezygn. w d. 0. 1. 8. nr ewid. 003/35/006/12	