


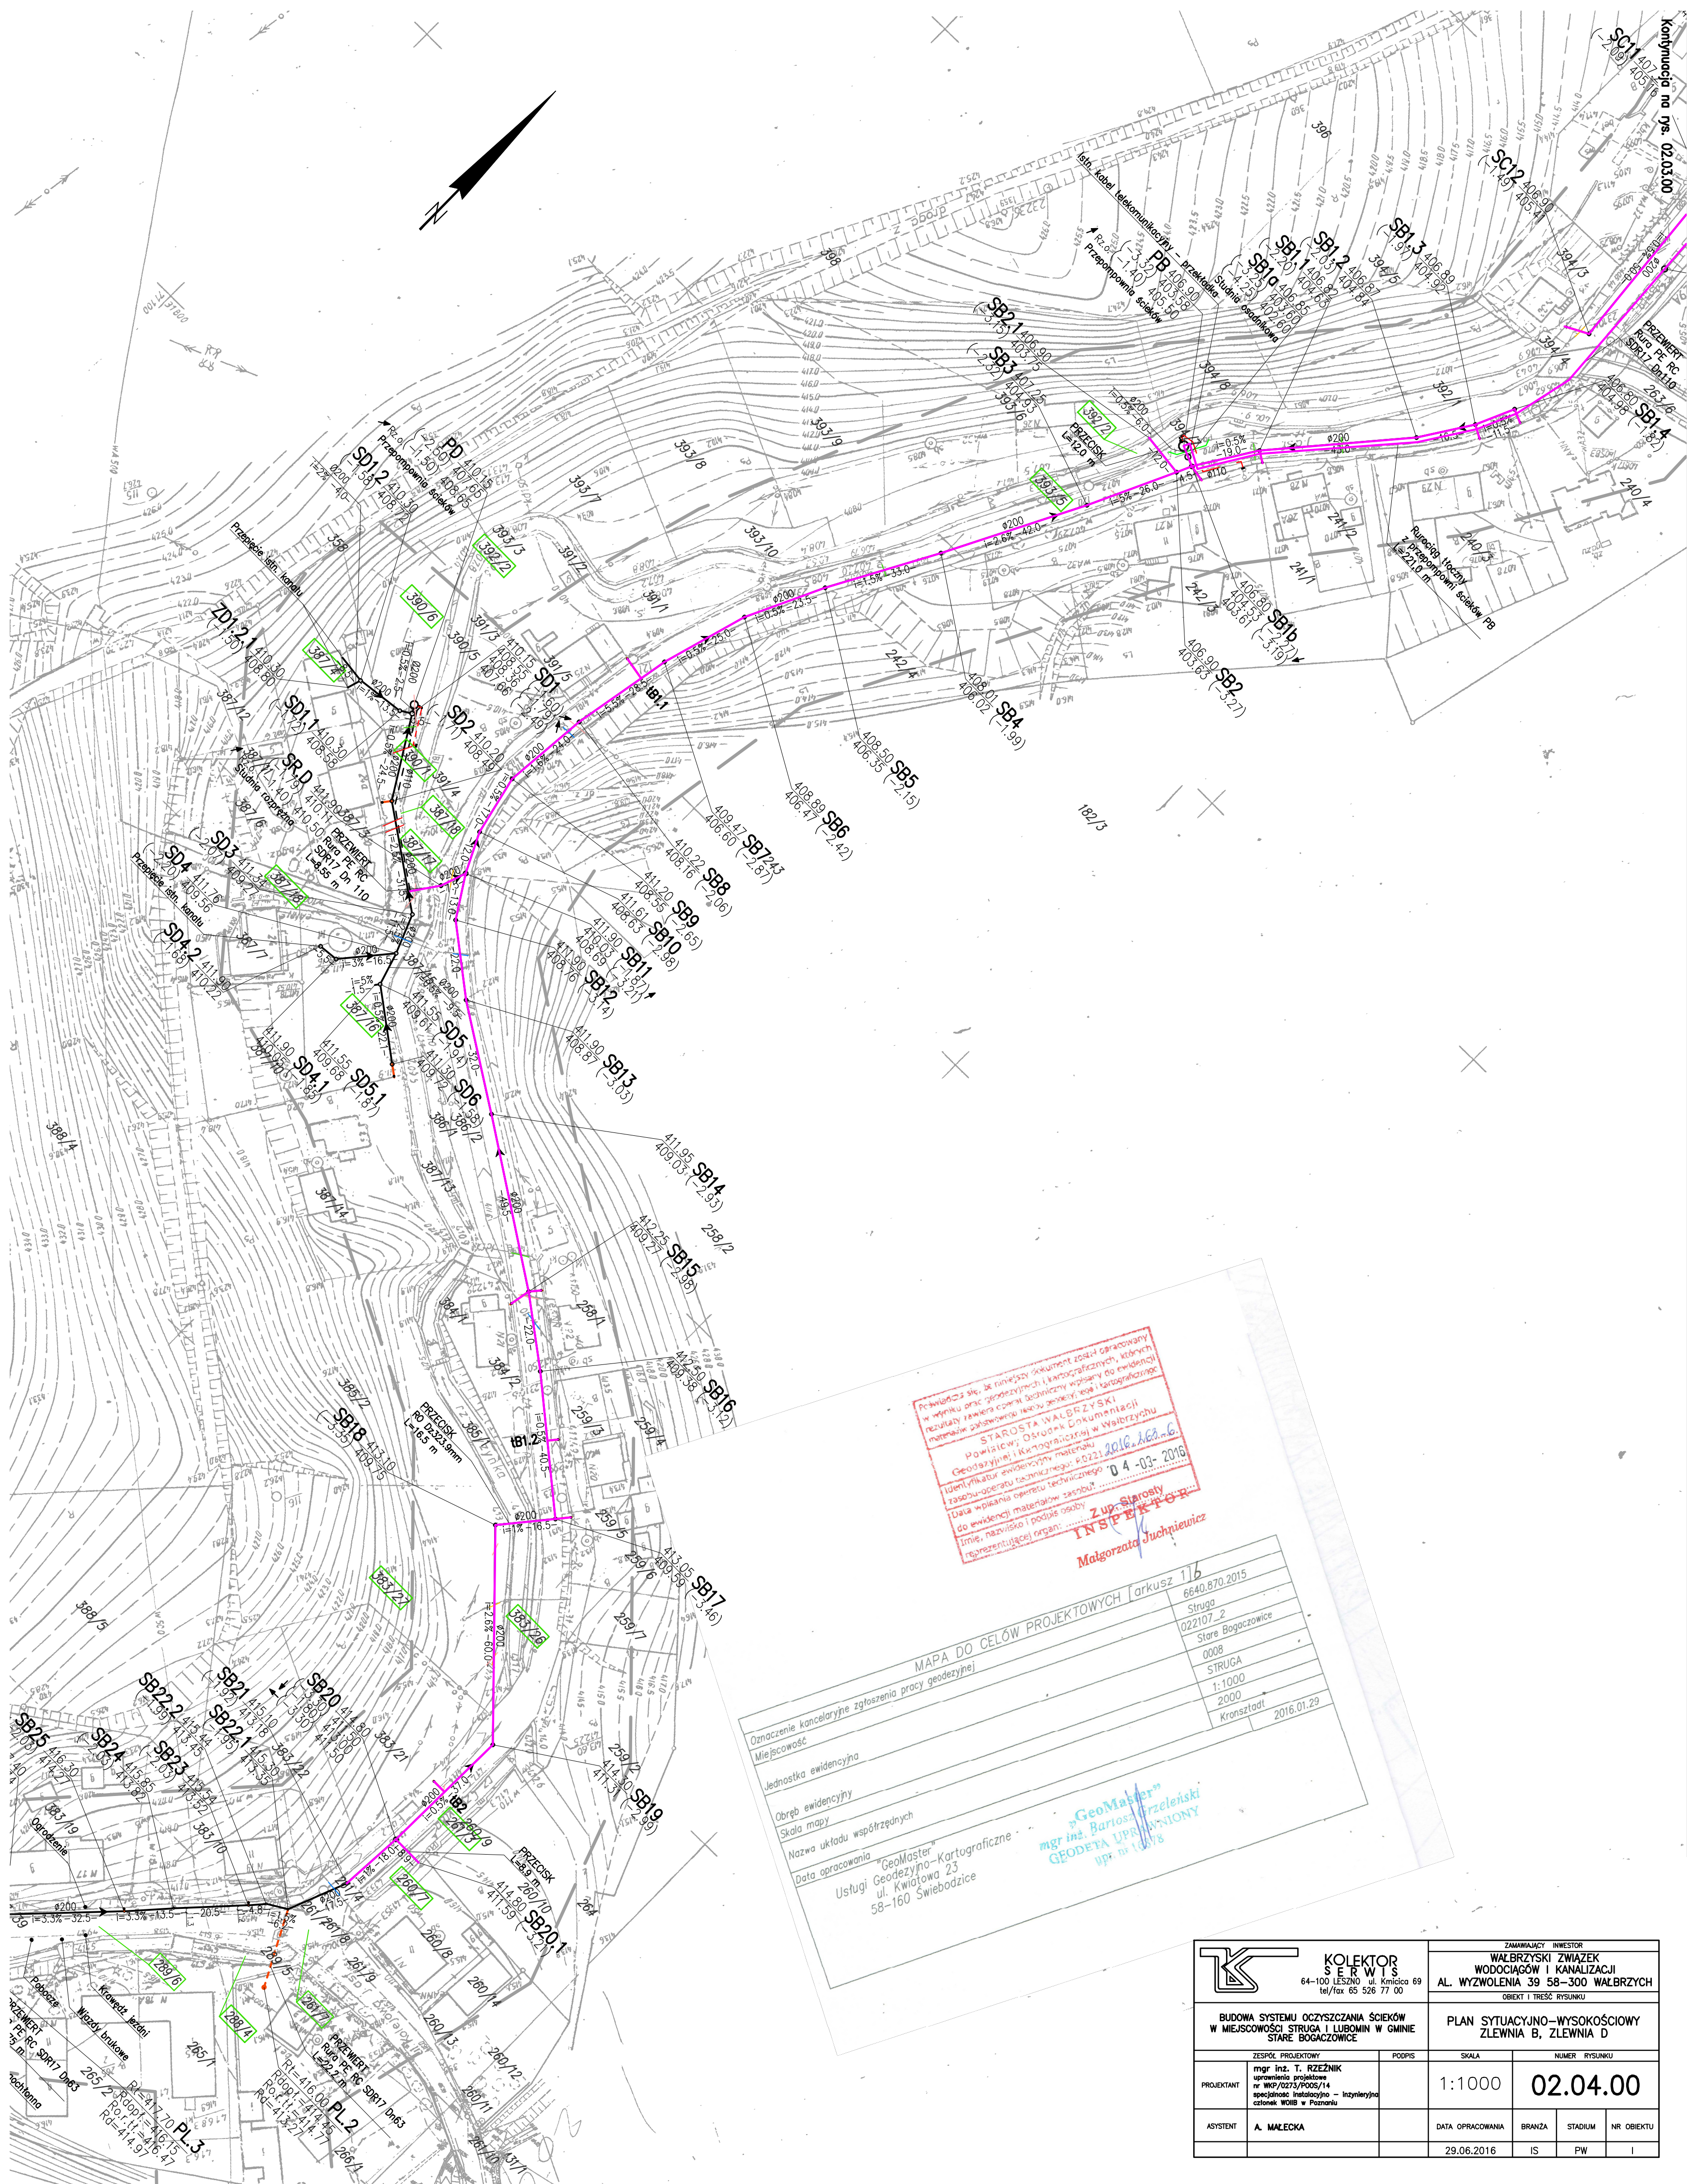

MAPA DO CELÓW PROJEKTOWYCH (arkusz 1/6)

Oznaczenie kancelaryjne zgłoszenia pracy geodezyjnej	8640.870.2015
Miejscowość	Struga
Jednostka ewidencyjna	022107-2
Obszar ewidencyjny	Stare Bogoczwice
Skala mapy	0008
Nazwa układu współrzędnych	STRUGA
Data opracowania	1:1000
Ustugi Geodezyjno-Kartograficzne	2000
Ustugi Geodezyjno-Kartograficzne	Kronsztaut
Ustugi Geodezyjno-Kartograficzne	2016.01.29

„GeoMaster”
mgr inż. Bartosz Przechleński
GEODETA UPRAWNIENY
upr. nr 14118

 KOLEKTOR SERVIS 64-100 LESZNO ul. Kwieciska 69 tel/fax 65 526 77 00		ZAMAWIAJĄCY INWESTOR WAŁBRZYSKI ZWIĄZEK WODOCIĄGÓW I KANALIZACJI AL. WYZWOLENIA 39 58-300 WAŁBRZYCH OBJEKT I TREŚĆ RYSUNKU	
BUDOWA SYSTEMU OCZYSZCZANIA ŚCIEKÓW W MIEJSCOWOŚCI STRUGA I LUBOMIN W GMINIE STARE BOGOCZOWICE		PLAN SYTUACYJNO-WYSOKOŚCIOWY ZLEWNIA B, ZLEWNIA D	
ZESPÓŁ PROJEKTOWY mgr inż. T. RZEZNIK opracowanie projektów nr 802/022/0000/14 specjalność Instalacyjno – Inżynieryjna certyfikat WKB w Poznaniu	PODPIS	SKALA 1:1000	NUMER RYSUNKU 02.04.00
PROJEKTANT A. MAŁECKA		DATA OPRACOWANIA 29.06.2016	BRANŻA IS
ASISTENT		STADIUM PW	NR OBJEKTU I